Finanziato dall'Unione europea

PROVINCIA DI VARESE

**Comune di Tradate**

TAVOLA

03.00

P E S T 0 3 0 0

PROGETTO ESECUTIVO

AFFIDAMENTO DEI SERVIZI DI PROGETTAZIONE DEFINITIVA, ESECUTIVA E COORDINAMENTO DELLA SICUREZZA IN FASE DI PROGETTAZIONE CON FACOLTÀ DI AFFIDAMENTO DI ART. 63 c.3 D.Lgs. 50/2016 E SS.MM.II. PER LA REALIZZAZIONE DEL PROGETTO "TRADATE ATTRATTIVA - RIGENERAZIONE URBANA E VALORIZZAZIONE DI UN ACCESSO ALLA NATURA, LUOGHI PUBBLICI PARTECIPATI NELLE AREE DI VILLA GIANNA E DEL PARCO DEI MULINI, CON ATTIVAZIONE DI UNA NUOVA BIBLIOTECA PARCHEGGI E SISTEMAZIONI ESTERNE"
CUP: E81E17000110001 CIG: 7296374A0A

PROGETTISTI
Arch. Giorgio Pala

Project Building Art s.r.l.
in collaborazione con
Ing. Giuseppe CERVARICA
Ing. Carlotta Bianchi

COLLABORATORI
Arch. Viola D'Ettore
Arch. Cecilia Navati
Arch. Alessandro Pala
Arch. Michele Pratti
Arch. Maria Simonetti
Arch. Ilaria Vitali
Ing. Rosario Ierardi
Ing. Cosimo Mallone

RUP

DIREZIONE LAVORI

ELABORATO

CARPENTERIA PLATEA DI FONDAZIONE

SCALA

DATA GIUGNO 2023

| REV. | DATA | DESCRIZIONE REVISIONE | ESEGUITO | CONTROLLATO | APPROVATO |
|---|---|---|---|---|---|
| 00 | GIUGNO 2023 | PRIMA EMISSIONE PROGETTO ESECUTIVO | | | |
| 01 | | | | | |
| 02 | | | | | |
| 03 | | | | | |
| 04 | | | | | |
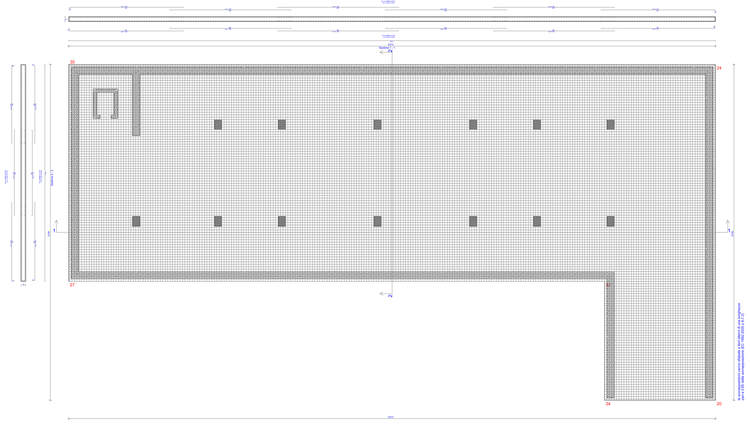
## CARPENTERIA PLATEA DI FONDAZIONE - SCALA 1:100