



Comune di Tradate

PROGETTO ESECUTIVO

AFFIDAMENTO DEI SERVIZI DI PROGETTAZIONE DEFINITIVA, ESECUTIVA E COORDINAMENTO DELLA SICUREZZA IN FASE DI PROGETTAZIONE CON FACOLTA' DI AFFIDAMENTO EX ART. 63 c. 5 D.Lgs. 50/2016 DEL SERVIZIO DI DIREZIONE LAVORI E COORDINAMENTO DELLA SICUREZZA IN FASE DI ESECUZIONE RELATIVAMENTE ALL'INTERVENTO DI RIGENERAZIONE URBANA DI CAPANNONE INDUSTRIALE PER LA CREAZIONE DI UN NUOVO MUSEO DELLA MOTOCICLETTA FREIRA, RISTORANTE, AULE STUDIO BIBLIOTECA PARCHEGGIO E SISTEMAZIONI ESTERNE. CUP C6821000260001



TAVOLA

03.01

PEST0301

CODICE ELABORATO

PROGETTISTI

Arch. Giorgio Pala



Project Building Art s.r.l.

Project Building Art s.r.l.
Via Pavia, 22 - 00161 Roma
P. I. 03556210003
A.S. 03556210003
Arch. Paolo Moneci
Arch. Michele Preiti

Ing. Giuseppe CERVAROLO



COLLABORATORI

Arch. Viola D'Ettore
Arch. Cecilia Marati
Arch. Paolo Moneci
Arch. Michele Preiti
Arch. Maria Simonetti
Ing. Ilario Greco
Ing. Rosario Ierardi
Ing. Cosimo Mellone

REP

DIREZIONE LAVORI

SCALA

DATA
GIUGNO 2023

| REV. | DATA | DESCRIZIONE REVISIONE | ESEGUITO | CONTROLLATO | APPROVATO |
|------|------------|-------------------------------|----------|-------------|-----------|
| 01 | MARZO 2023 | EMISSIONE PROGETTO DEFINITIVO | | | |
| 02 | | | | | |
| 03 | | | | | |
| 04 | | | | | |

ELABORATO
CARPENTERIA QUOTA - 3.20 m

CARATTERISTICHE DEI MATERIALI

CALCESTRUZZO

| | |
|-------------------------------|-----------------------|
| CLASSE DI ESPOSIZIONE DEL CLS | XC2 |
| RAPPORTO MAX A/C | 0,6 |
| CLASSE DI CONSISTENZA | S4 (FLUIDA) |
| DIAMETRO MASSIMO DEGLI INERTI | 32 MM |
| CONTENUTO MINIMO DI CEMENTO | 300 KG/M ³ |
| COPRIFERRO | 35 MM |
| CLASSE | C 30/37 |
| FCK | 30 N/MM ² |
| RCK | 37 N/MM ² |

ACCIAIO B450C

| | |
|-----|-----------------------|
| FYK | 450 N/MM ² |
| FTK | 540 N/MM ² |

COMPUTO - PILASTRE E SETTI

PILASTRE

| | |
|---------------------|------------|
| CALCESTRUZZO C30/37 | 17,86 MC |
| ACCIAIO B450C | 6617,50 KG |
| CASSEFORME | 111,36 MQ |


SETTI 2-7-8-9-10

| | |
|---------------------|-----------|
| CALCESTRUZZO C30/37 | 24,31 MC |
| ACCIAIO B450C | 3449,8 KG |
| CASSEFORME | 149,40 MQ |

SETTI 1-3-4-5-6

| | |
|---------------------|-------------|
| CALCESTRUZZO C30/37 | 374,74 MC |
| ACCIAIO B450C | 31165,00 KG |
| CASSEFORME | 285,72 MQ |

CARPENTERIA QUOTA - 3.20M SCALA 1:100

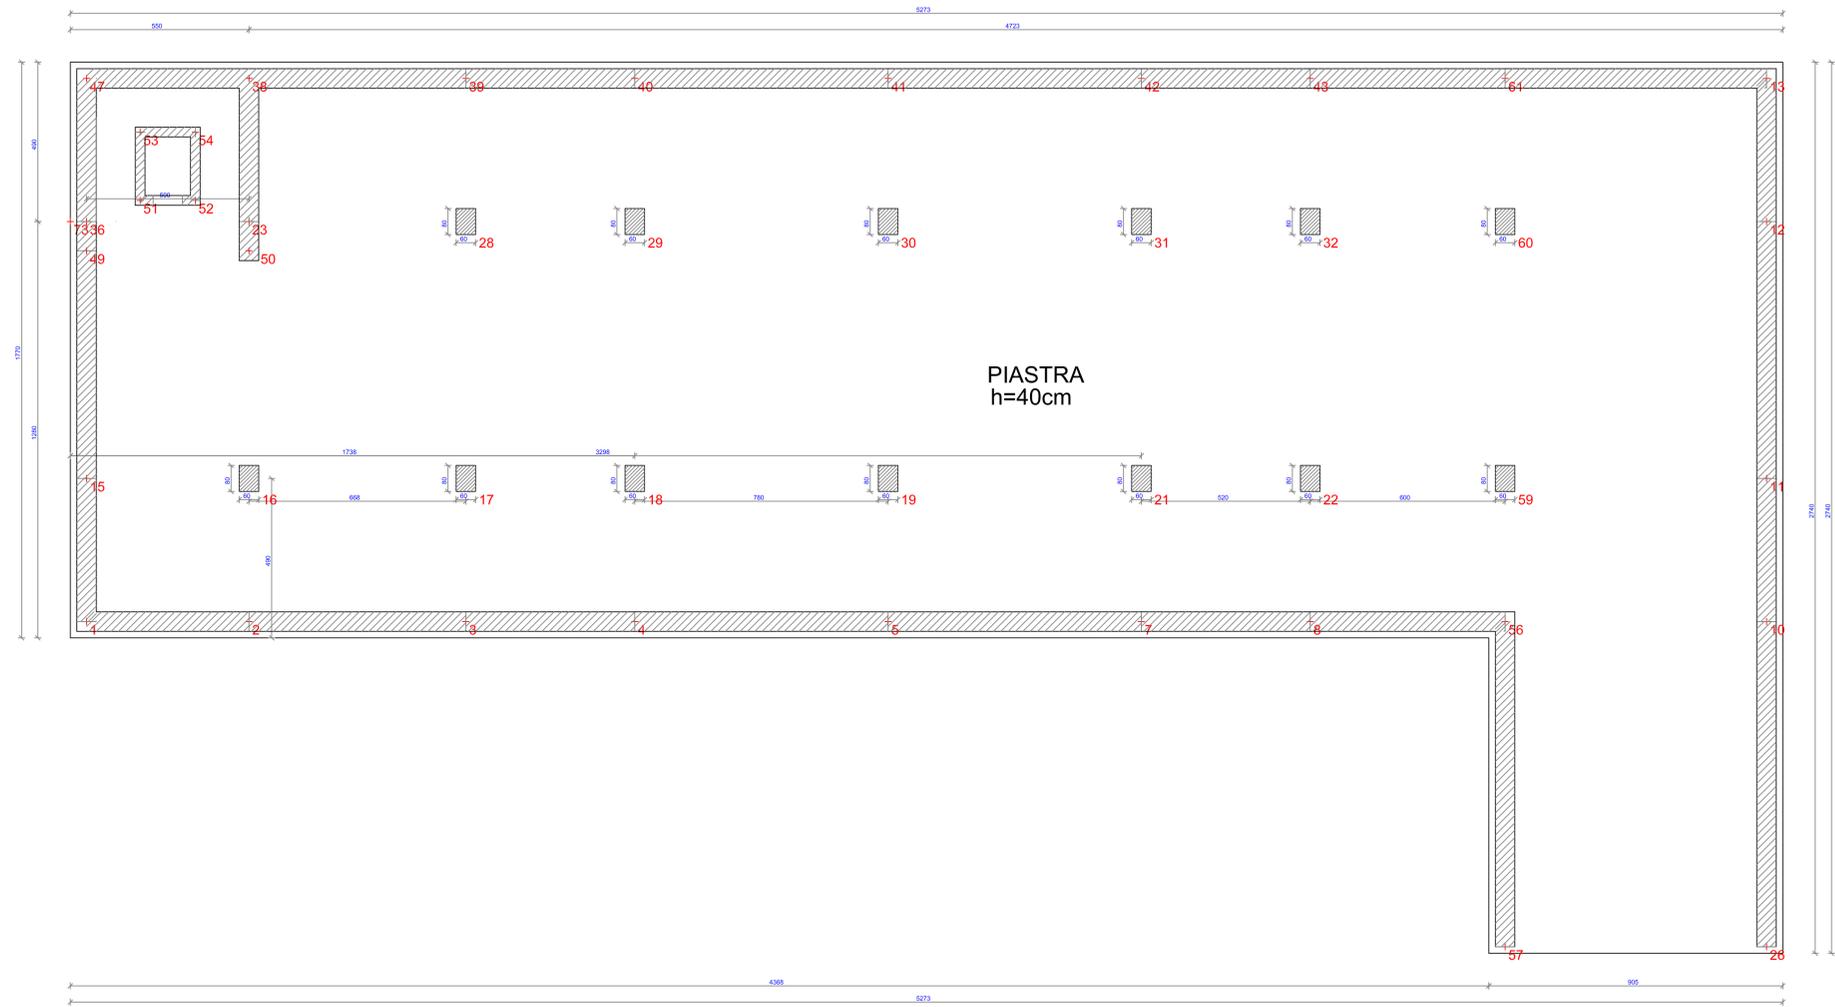

PIANTA IMPALCATO QUOTA m:-3.20