Finanziato dall'Unione europea

PROVINCIA di VARESE

Comune di Tradate

TAVOLA

04.03

CODICE ELABORATO

P E S T 0 4 0 3

PROGETTO ESECUTIVO

AFFIDAMENTO DEI SERVIZI DI PROGETTAZIONE DEFINITIVA, ESECUTIVA E COORDINAMENTO DELLA SICUREZZA IN FASE DI PROGETTAZIONE, DIREZIONE LAVORI E COORDINAMENTO DELLA SICUREZZA DEL SERVIZIO DI DIREZIONE LAVORI E COORDINAMENTO DELLA SICUREZZA IN FASE DI ESECUZIONE RELATIVAMENTE ALL'INTERVENTO DI RIGENERAZIONE URBANA DI CAPANNONE INDUSTRIALE PER LA CREAZIONE DI UN "MUSEO DIFFUSO" DA DESTINARE ALLE ATTIVITÀ CULTURALI, ALLE STUDIO BIBLIOTECA PARCHEGGI E SISTEMAZIONI ESTERNE
CUP C08221000250001

PROGETTISTI
Arch. Giorgio Pala

Project Building Art s.r.l.
Arch. Giorgio Pala
Arch. Alessandro Lucchini
Arch. Alessandro Pala
Arch. Jacopo Romano

Ing. Giuseppe CERVARICA

COLLABORATORI
Arch. Viola D'Ettore
Arch. Cecilia Marati
Arch. Paolo Moneai
Arch. Michele Profili
Arch. Maria Simonetti
Ing. Ilaria Ferrari
Ing. Rosario Ierardi
Ing. Cosimo Mallone

RUP

DIREZIONE LAVORI

ELABORATO

DISTINTA TRAVI QUOTA +0.00m

SCALA

DATA
GIUGNO 2023

REV.	DATA	DESCRIZIONE REVISIONE	ESEGUITO	CONTROLLATO	APPROVATO
01	MARZO 2023	EMISSIONE PROGETTO DEFINITIVO			
02					
03					
04					

CARATTERISTICHE DEI MATERIALI

CALCESTRUZZO	
CLASSE DI ESPOSIZIONE DEL CLS	XC2
RAPPORTO MAX A/C	0.6
CLASSE DI CONSISTENZA	S4 (FLUIDA)
DIAMETRO MASSIMO DEGLI INERTI	32 MM
CONTENUTO MINIMO DI CEMENTO	300 KG/M^3
COPRIFERRO	35 MM
CLASSE	C 30/37
FCK	30 N/MM^2
RCK	37 N/MM^2

ACCIAIO B450C	
FYK	450 N/MM^2
FTK	540 N/MM^2

DISTINTA TRAVI SCALA 1:50

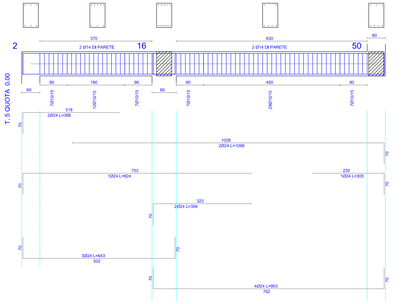

ACCIAIO B450C CALCESTR. C30/37

COMPUTO T. 5 QUOTA 0.00

diametri	lunghezza(cm)	peso(kg)
12	17008	150.4
14	1024	12.1
24	3024	352.1
TOTALE (kg)		514.5

CALCESTRUZZO(MC):	4.65
CASSEFORME (MQ):	17.25
FERROCALCESTR.(Kg/MC):	109.73

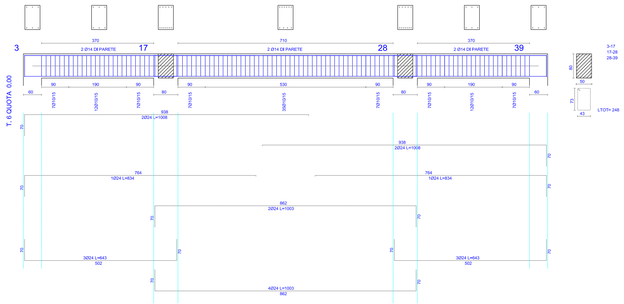

ACCIAIO B450C CALCESTR. C30/37

COMPUTO T. 6 QUOTA 0.00

diametri	lunghezza(cm)	peso(kg)
12	28008	247.7
14	3024	36.4
24	15013	503.0
TOTALE (kg)		787.2

CALCESTRUZZO(MC):	6.72
CASSEFORME (MQ):	24.60
FERROCALCESTR.(Kg/MC):	117.00

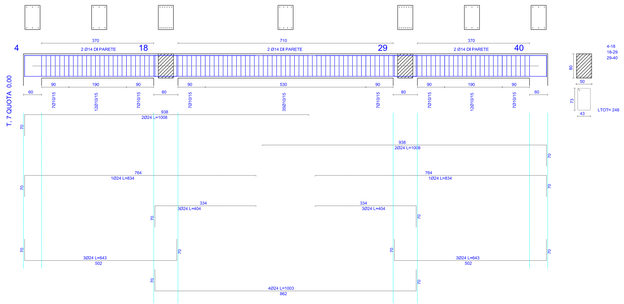

ACCIAIO B450C CALCESTR. C30/37

COMPUTO T. 7 QUOTA 0.00

diametri	lunghezza(cm)	peso(kg)
12	28008	247.7
14	3024	36.4
24	15013	503.0
TOTALE (kg)		787.1

CALCESTRUZZO(MC):	6.72
CASSEFORME (MQ):	24.60
FERROCALCESTR.(Kg/MC):	114.31

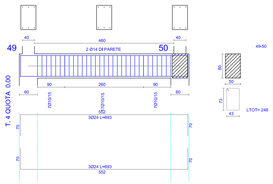

ACCIAIO B450C CALCESTR. C30/37

COMPUTO T. 4 QUOTA 0.00

diametri	lunghezza(cm)	peso(kg)
12	7680	67.9
14	1128	13.6
24	3024	352.1
TOTALE (kg)		433.5

CALCESTRUZZO(MC):	2.14
CASSEFORME (MQ):	8.20
FERROCALCESTR.(Kg/MC):	97.43

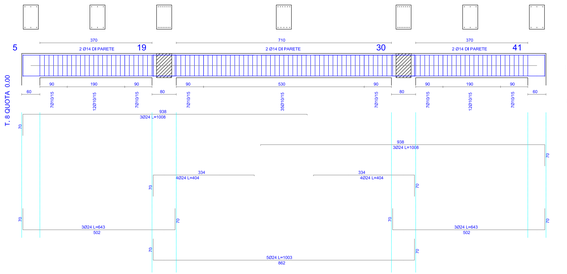

ACCIAIO B450C CALCESTR. C30/37

COMPUTO T. 8 QUOTA 0.00

diametri	lunghezza(cm)	peso(kg)
12	28008	247.7
14	3024	36.4
24	15013	503.0
TOTALE (kg)		842.8

CALCESTRUZZO(MC):	6.72
CASSEFORME (MQ):	24.60
FERROCALCESTR.(Kg/MC):	125.42

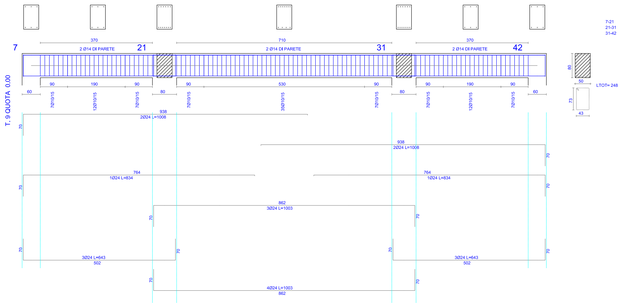

ACCIAIO B450C CALCESTR. C30/37

COMPUTO T. 9 QUOTA 0.00

diametri	lunghezza(cm)	peso(kg)
12	28008	247.7
14	3024	36.4
24	15013	503.0
TOTALE (kg)		787.1

CALCESTRUZZO(MC):	6.72
CASSEFORME (MQ):	24.60
FERROCALCESTR.(Kg/MC):	117.10

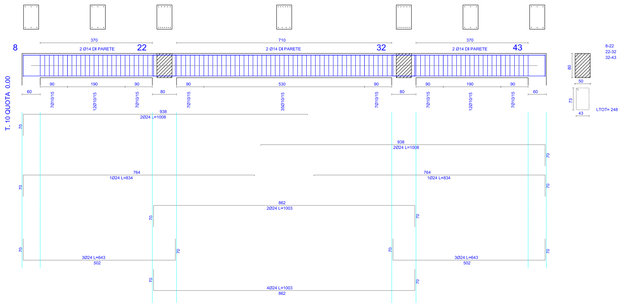

ACCIAIO B450C CALCESTR. C30/37

COMPUTO T. 10 QUOTA 0.00

diametri	lunghezza(cm)	peso(kg)
12	28008	247.7
14	3024	36.4
24	15013	503.0
TOTALE (kg)		787.1

CALCESTRUZZO(MC):	6.72
CASSEFORME (MQ):	24.60
FERROCALCESTR.(Kg/MC):	117.08