Finanziato dall'Unione europea

PROVINCIA DI VARESE

Comune di Tradate

TAVOLA

06.03

P E S T 0 6 0 3

VARIANTE / CAMPIONATO

PROGETTO ESECUTIVO

AFFIDAMENTO DEI SERVIZI DI PROGETTAZIONE DEFINITIVA, ESECUTIVA E COORDINAMENTO DELLA SICUREZZA IN FASE DI PROGETTAZIONE CONTRACTS TA DI AFFIDAMENTO EX ART. 63 c.5 D.Lgs. 50/2016 E SMI, PER LA REALIZZAZIONE DI UN NUOVO MUSEO DELLA MOTOCICLETTA FIERA, RISTORANTE, ALLE STUDIO RELATIVAMENTE ALL'INTERVENTO DI RIGENERAZIONE URBANA DI CAPANNONE INDUSTRIALE PER LA CREAZIONE DI UN NUOVO MUSEO DELLA MOTOCICLETTA FIERA, RISTORANTE, AULE STUDIO BIBLIOTECA FAROLFI, LOCALI TECNICI E DI SERVIZIO ZONE. CUP C89D15000630001

PROGETTISTI

Arch. Giorgio Pala

Project Building Art s.r.l.
Piazza Trento Dell'Ara 1
Via Pietro Lucca 1 - 21049 TRADATE
Tel. 0331/841.111 - 0331/841.999
C.F. e P.IVA 03031110120
Amministratore Unico Ing. Giuseppe Cervino

Ing. Giuseppe CERVINO

COLLABORATORI

Arch. Viola D'Ettore
Arch. Cecilia Manetti
Arch. Paola Moneo
Arch. Michele Preiti
Arch. Ilaria Ravanelli
Ing. Berto Greco
Ing. Rosario Ierardi
Ing. Cosimo Mellone

RUP

DIREZIONE LAVORI

ELABORATO

CARPENTERIA CORDOLI

SCALA

DATA

GIUGNO 2023

REV.	DATA	DESCRIZIONE REVISIONE	ESEGUITO	CONTROLLATO	APPROVATO
00	MARZO 2021	ORIGINE PROGETTO DEFINITIVO			
01					
02					
03					
04					

Caratteristiche dei materiali - Pali

CALCESTRUZZO	
CLASSE	C 20/25
fck	20 N/mm²
Rck	25 N/mm²

ACCIAIO B450C	
fyk	450 N/mm²
ftk	540 N/mm²

Caratteristiche dei materiali - Cordoli

CALCESTRUZZO	
CLASSE	C 25/30
fck	25 N/mm²
Rck	30 N/mm²

ACCIAIO B450C	
fyk	450 N/mm²
ftk	540 N/mm²

Carpenteria cordoli scala 1:50

CORDOLO 1

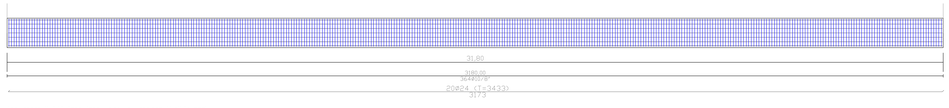

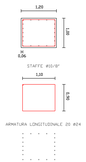

CORDOLO 2

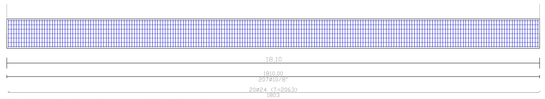

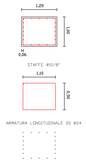

CORDOLO 3

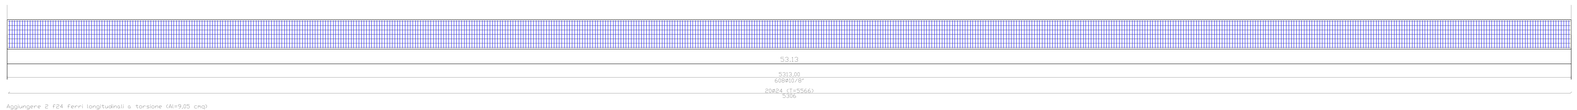

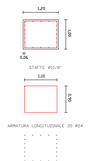
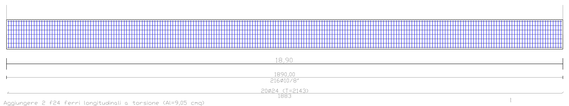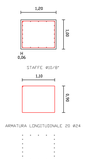
CORDOLO 4