



PROVINCIA di VARESE



Comune di Tradate

03.01

PEST0301

CODICE ELABORATO

PROGETTO ESECUTIVO

AFFIDAMENTO DEI SERVIZI DI PROGETTAZIONE DEFINITIVA, ESECUTIVA E COORDINAMENTO DELLA SICUREZZA IN FASE DI PROGETTAZIONE CON FACOLTA' DI AFFIDAMENTO EX ART. 63 c. 5 D. Lgs. 50/2016 DEL SERVIZIO DI DIREZIONE LAVORI E COORDINAMENTO DELLA SICUREZZA IN FASE DI ESECUZIONE, RELATIVAMENTE ALL'INTERVENTO DI RIGENERAZIONE URBANA DI CAPANNONE INDUSTRIALE PER LA CREAZIONE DI UN NUOVO MUSEO DELLA MOTOCICLETTA FRERA, RISTORANTE, AULE STUDIO BIBLIOTECA PARCHEGGI E SISTEMAZIONI ESTERNE.

PROGETTISTI

Arch. Giorgio Pala



Project Building Art s.r.l.

Project Building Art s.r.l.
Via Papa, 22 - 00161 Roma
P. 14/1427 - 0635621003
AMMINISTRATORE UNICO
Arch. Pasquale Romano

Ing. Giuseppe CERVAROLI



COLLABORATORI

Arch. Viola D'Ettore
Arch. Cecilia Marati
Arch. Paolo Monesi
Arch. Michele Pretti
Arch. Maria Simonetti
Ing. Ilario Greco
Ing. Rosario Ierardi
Ing. Cosimo Mellone

RUP

DIREZIONE LAVORI

ELABORATO

CORPO AGGIUNTO IN C.A. - DISTINTA TRAVI DI ELEVAZIONE - PIANO TERRA

SCALA

DATA
GIUGNO 2023

REV.	DATA	DESCRIZIONE REVISIONE	ESEGUITO	CONTROLLATO	APPROVATO
01	MARZO 2023	EMMISSIONE PROGETTO DEFINITIVO			
02					
03					
04					


CARATTERISTICHE DEI MATERIALI

CALCESTRUZZO	
CLASSE DI ESPOSIZIONE DEL CLS	XC2
RAPPORTO MAX A/C	0,6
CLASSE DI CONSISTENZA	S4 (FLUIDA)
DIAMETRO MASSIMO DEGLI INERTI	32 MM
CONTENUTO MINIMO DI CEMENTO	300 KG/M ³
COPRIFERRO	30 MM
CLASSE	C 25/30
FCK	25 N/MM ²
RCK	30 N/MM ²


ACCIAIO	
FYK	450 N/MM ²
FTK	540 N/MM ²

DISTINTA DELLE ARMATURE DELLE TRAVI - PIANO TERRA - SCALA 1:50


TRAVE 1-2 Piano Terra

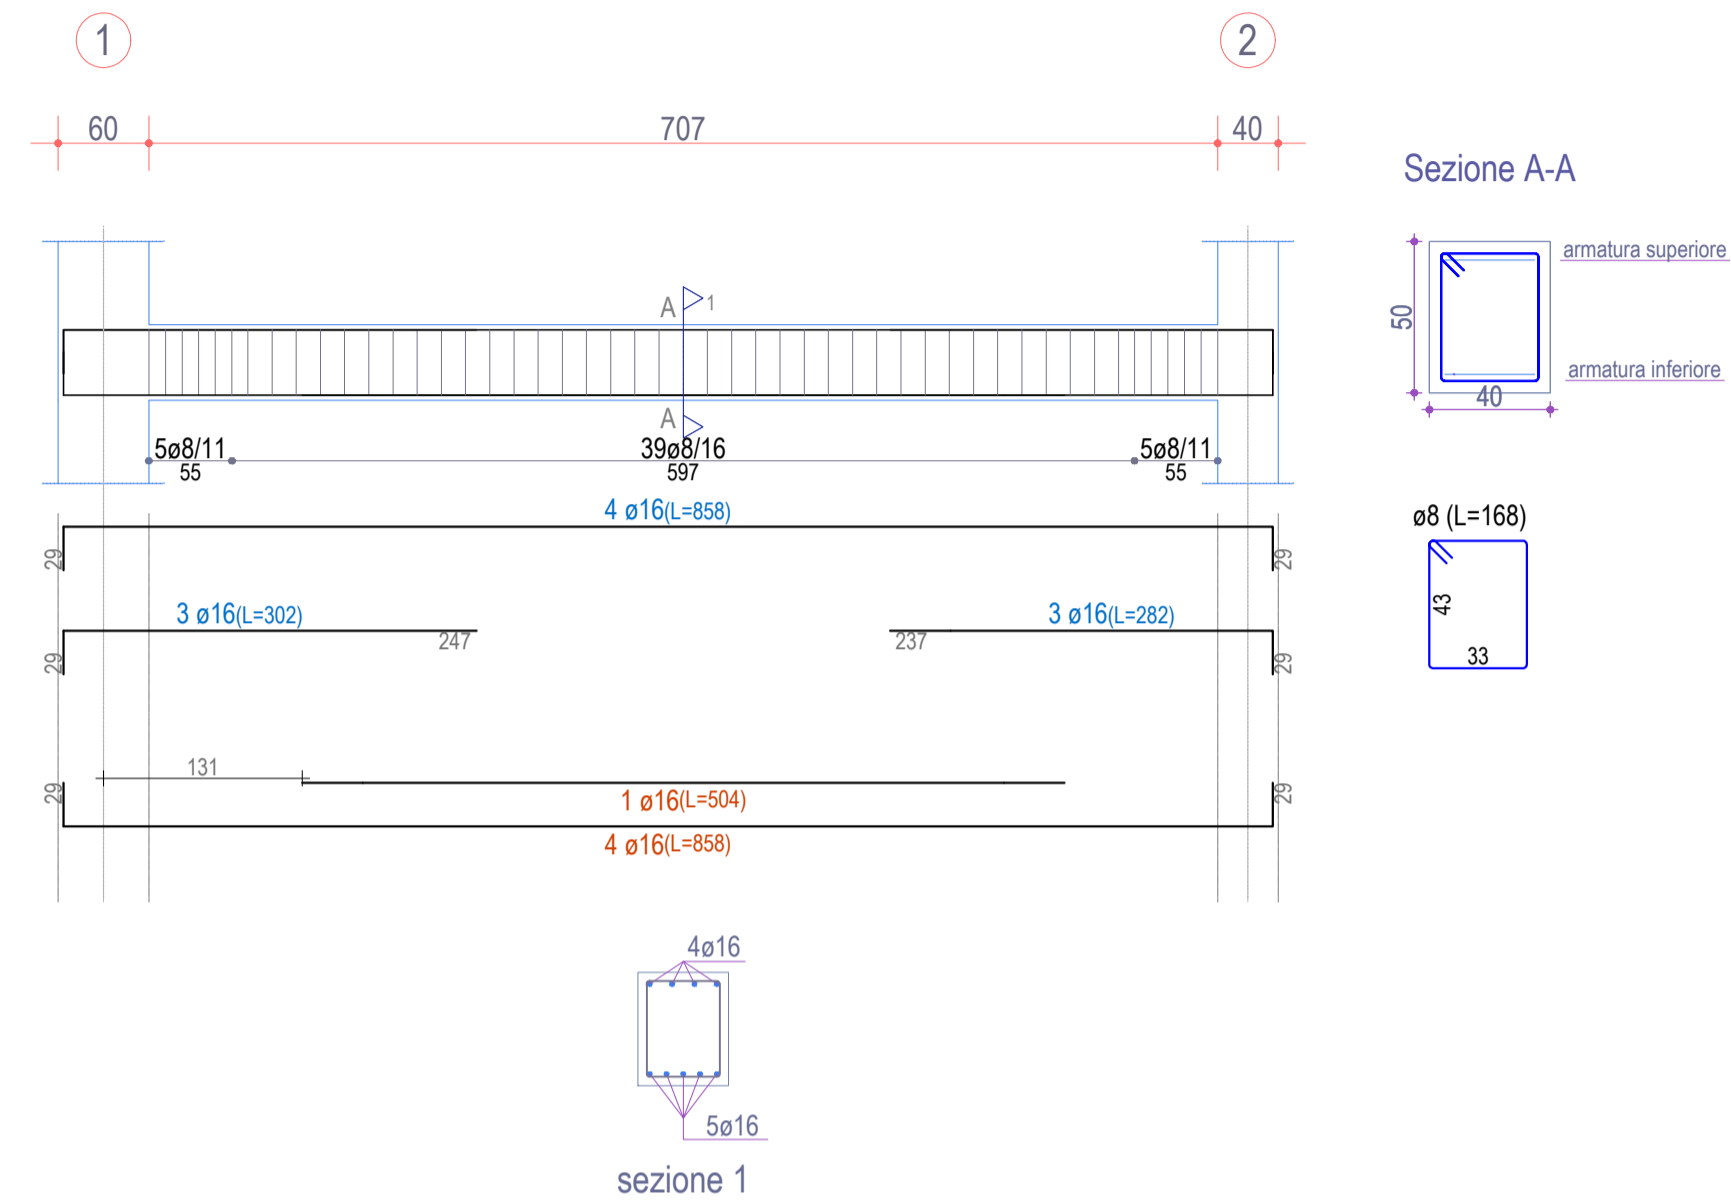

TRAVE 3-4 Piano Terra

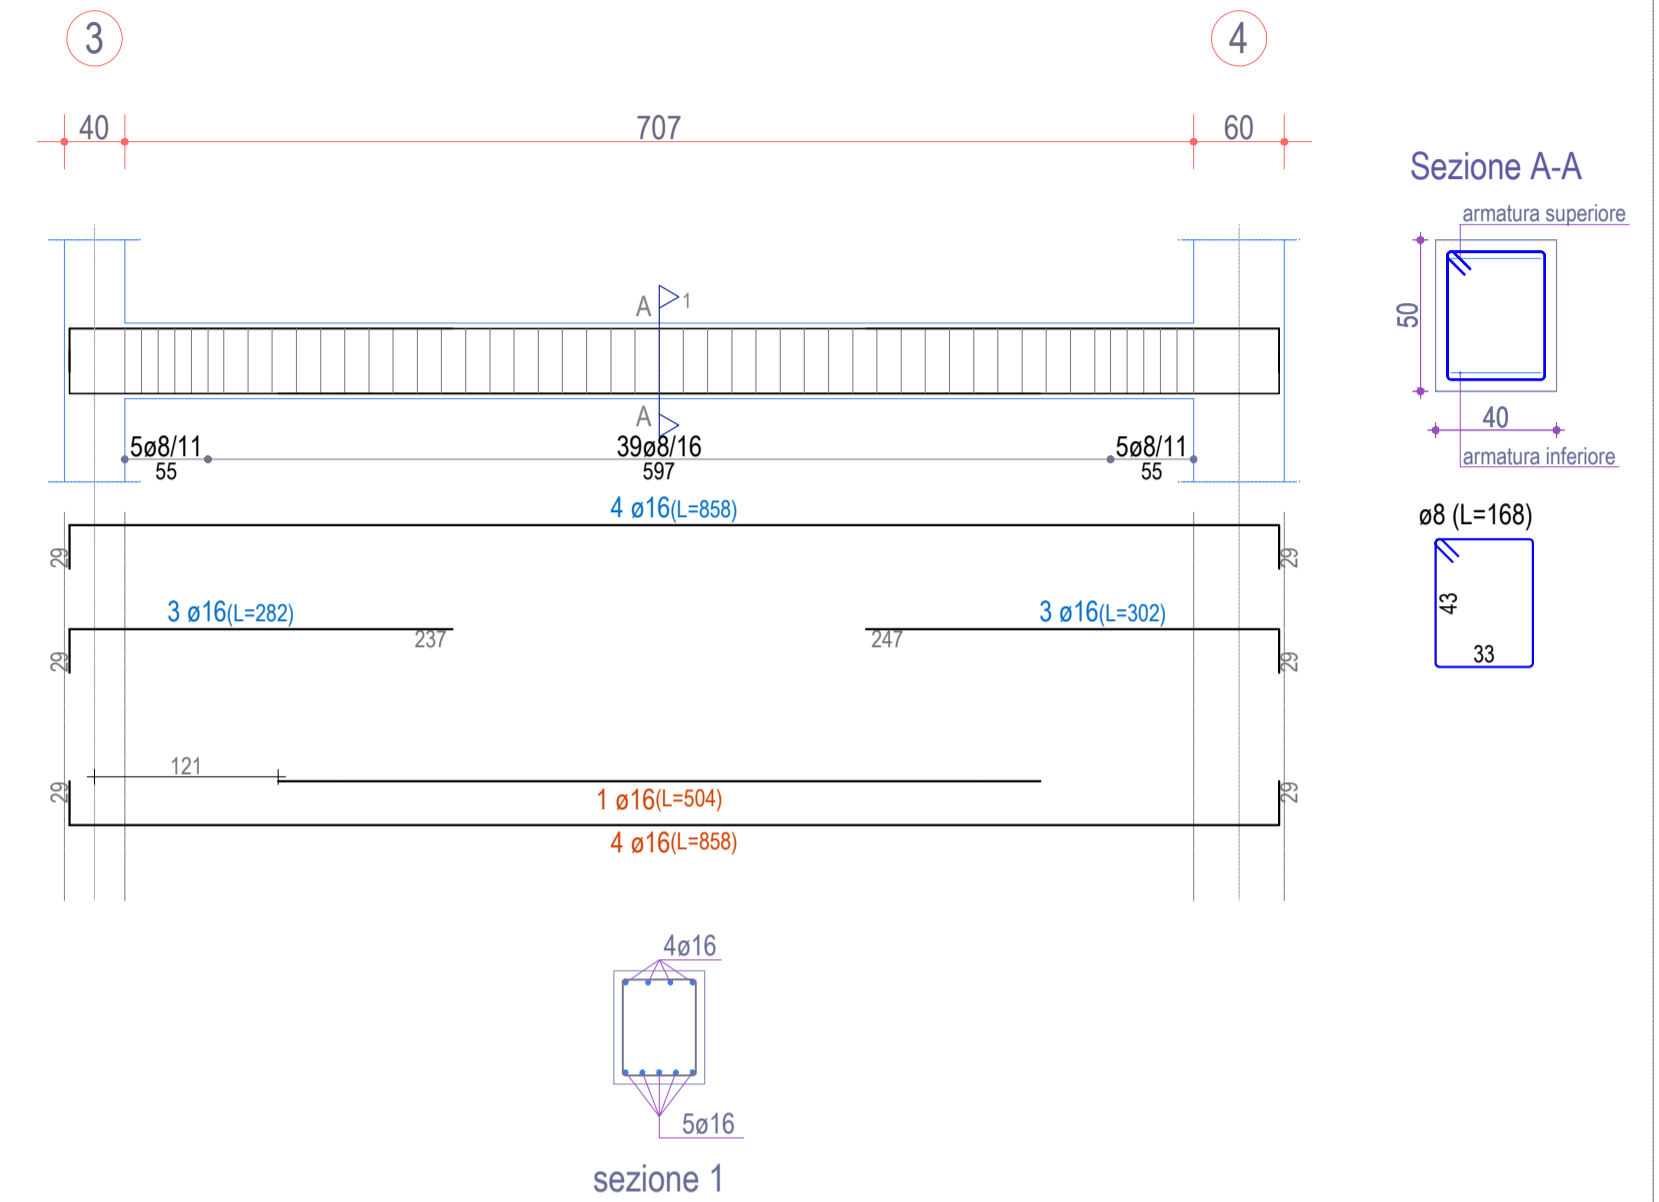

TRAVE 1-3 Piano Terra

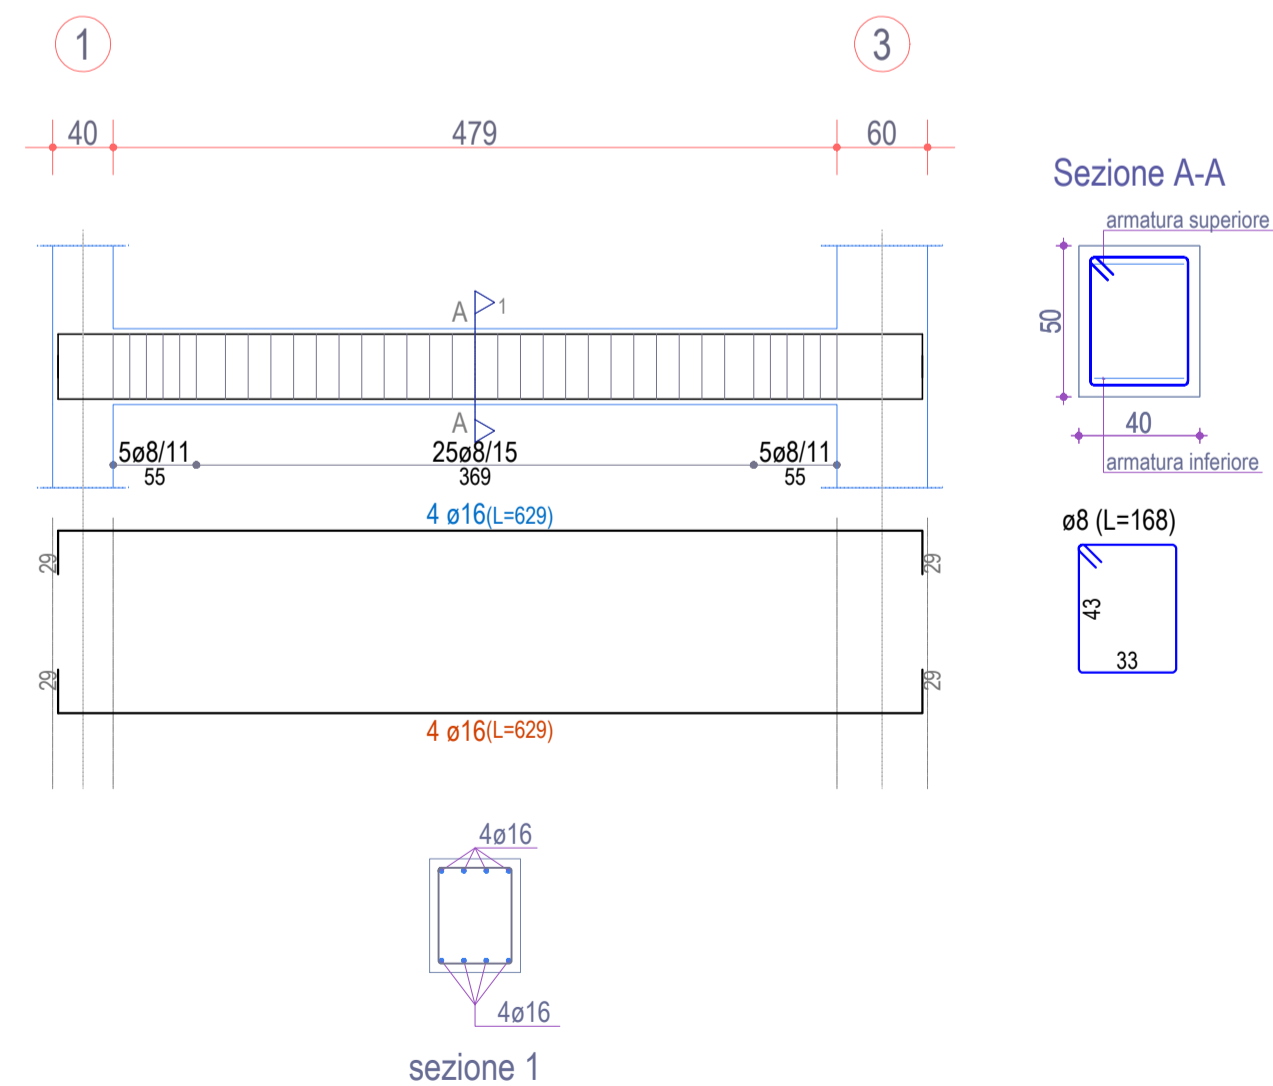

TRAVE 2-4 Piano Terra

