



PROVINCIA di VARESE



Comune di Tradate

PROGETTO ESECUTIVO

AFFIDAMENTO DEI SERVIZI DI PROGETTAZIONE DEFINITIVA, ESECUTIVA E COORDINAMENTO DELLA SICUREZZA IN FASE DI PROGETTAZIONE CON FACOLTA' DI AFFIDAMENTO EX ART. 63 c. 5 D.Lgs. 50/2016 DEL SERVIZIO DI DIREZIONE LAVORI E COORDINAMENTO DELLA SICUREZZA IN FASE DI ESECUZIONE. RELATIVAMENTE ALL'INTERVENTO DI RIGENERAZIONE URBANA DI CAPANNONE INDUSTRIALE PER LA CREAZIONE DI UN NUOVO MUSEO DELLA MOTOCICLETTA FRERA, RISTORANTE, AULE STUDIO BIBLIOTECA PARCHEGGI E SISTEMAZIONI ESTERNE.



TAVOLA
04.00
PEST0400
CODICE ELABORATO

PROGETTISTI
Arch. Giorgio Pala
Project Building Art s.r.l.
Via Pavia, 22 - 00161 Roma
P. IVA/P. F. 10355621003
ALBERGHI, STORES, UNICO
Arch. Pasquale Fiorino
Ing. Giuseppe CERVAROLI
COLLABORATORI:
Arch. Viola D'Ettore
Arch. Cecilia Marati
Arch. Paolo Monesi
Arch. Michele Preiti
Arch. Maria Simonetti
Ing. Ilario Greco
Ing. Rosario Ierardi
Ing. Cosimo Mellone

RUP
DIREZIONE LAVORI

SCALA
CORPO AGGIUNTO IN C.A. - TELAI
DATA
GIUGNO 2023


REV.	DATA	DESCRIZIONE REVISIONE	ESEGUITO	CONTROLLATO	APPROVATO
01	MARZO 2023	EMMISSIONE PROGETTO DEFINITIVO			
02					
03					
04					

CARATTERISTICHE DEI MATERIALI

CALCESTRUZZO	
CLASSE DI ESPOSIZIONE DEL CLS	XC2
RAPPORTO MAX A/C	0,6
CLASSE DI CONSISTENZA	S4 (FLUIDA)
DIAMETRO MASSIMO DEGLI INERTI	32 MM
CONTENUTO MINIMO DI CEMENTO	300 KG/M ³
COPRIFERRO	30 MM
CLASSE	C 25/30
FCK	25 N/MM ²
RCK	30 N/MM ²


ACCIAIO	
FYK	450 N/MM ²
FTK	540 N/MM ²

CARPENTERIA PIANO TERRA SCALA 1:50

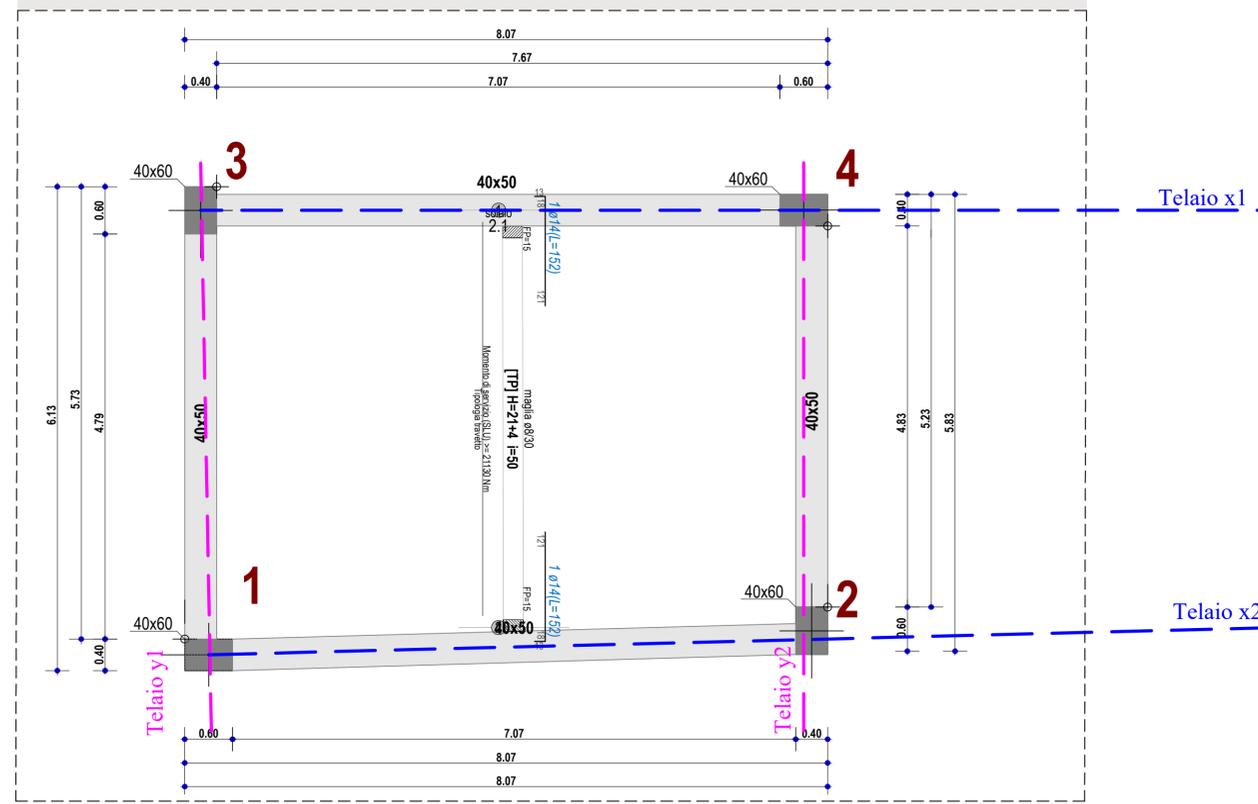

NOTA: IN FASE DI ESECUZIONE RIQUOTARE IN FUNZIONE DELLA STRUTTURA ESISTENTE

TELAI IN DIREZIONE X - SCALA 1:50

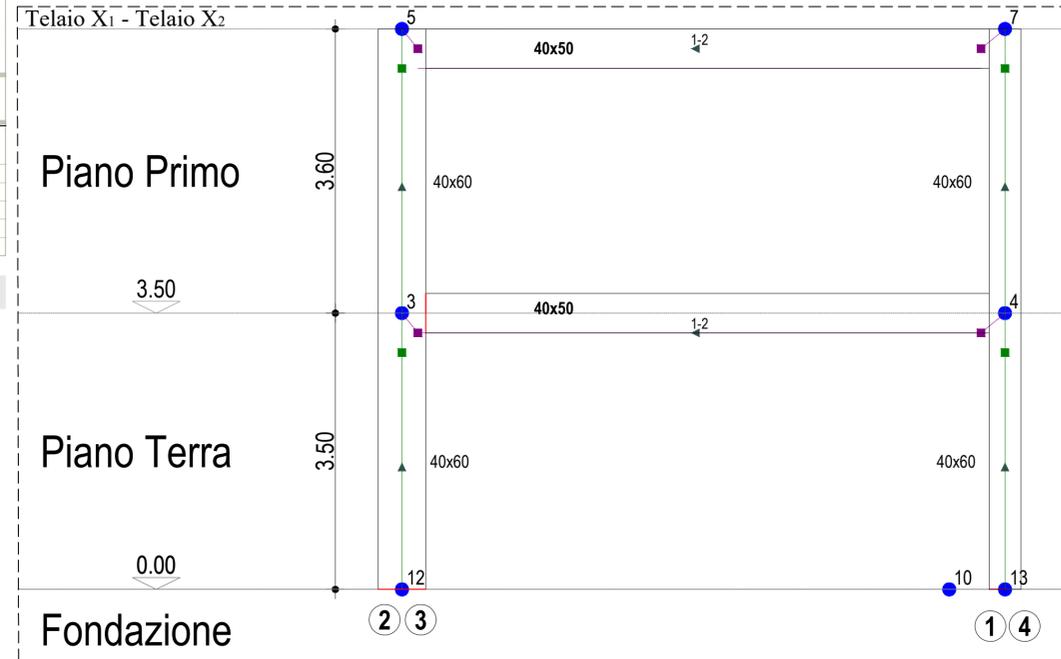

TELAI IN DIREZIONE Y - SCALA 1:50

