



Piano di Governo del Territorio VARIANTE GENERALE

di P.G.T., approvato con D.C.C. n. 33 del 23.07.2008 e
pubblicato sul Bur. n°43 del 22.10.2008 redatto da arch. Mazzetti G. - arch. Morza F. - dott. Ciarniello A. (Vas)

Legge Regionale 11 marzo 2005, n. 12
Legge per il governo del territorio

PIANO DEI SERVIZI INDIVIDUAZIONI DELLE VARIANTI SULLO STATO DI FATTO DEL VIGENTE PGT

PS.3.1

465_A_SEGUITO/OSSERVAZIONI_CONTRADDIZIONI

DOTT. ING. AURELIO MARAZZI


IL SINDACO:

DOTT. ALESSANDRO CIARNIELLO (VAS)

IL SEGRETARIO:

ADOZIONE
DELIBERA DI C.C. N.29 DEL 30.09.2011
APPROVAZIONE
DELIBERA DI C.C. N. DEL

DATA:
SCALA: 1:5000

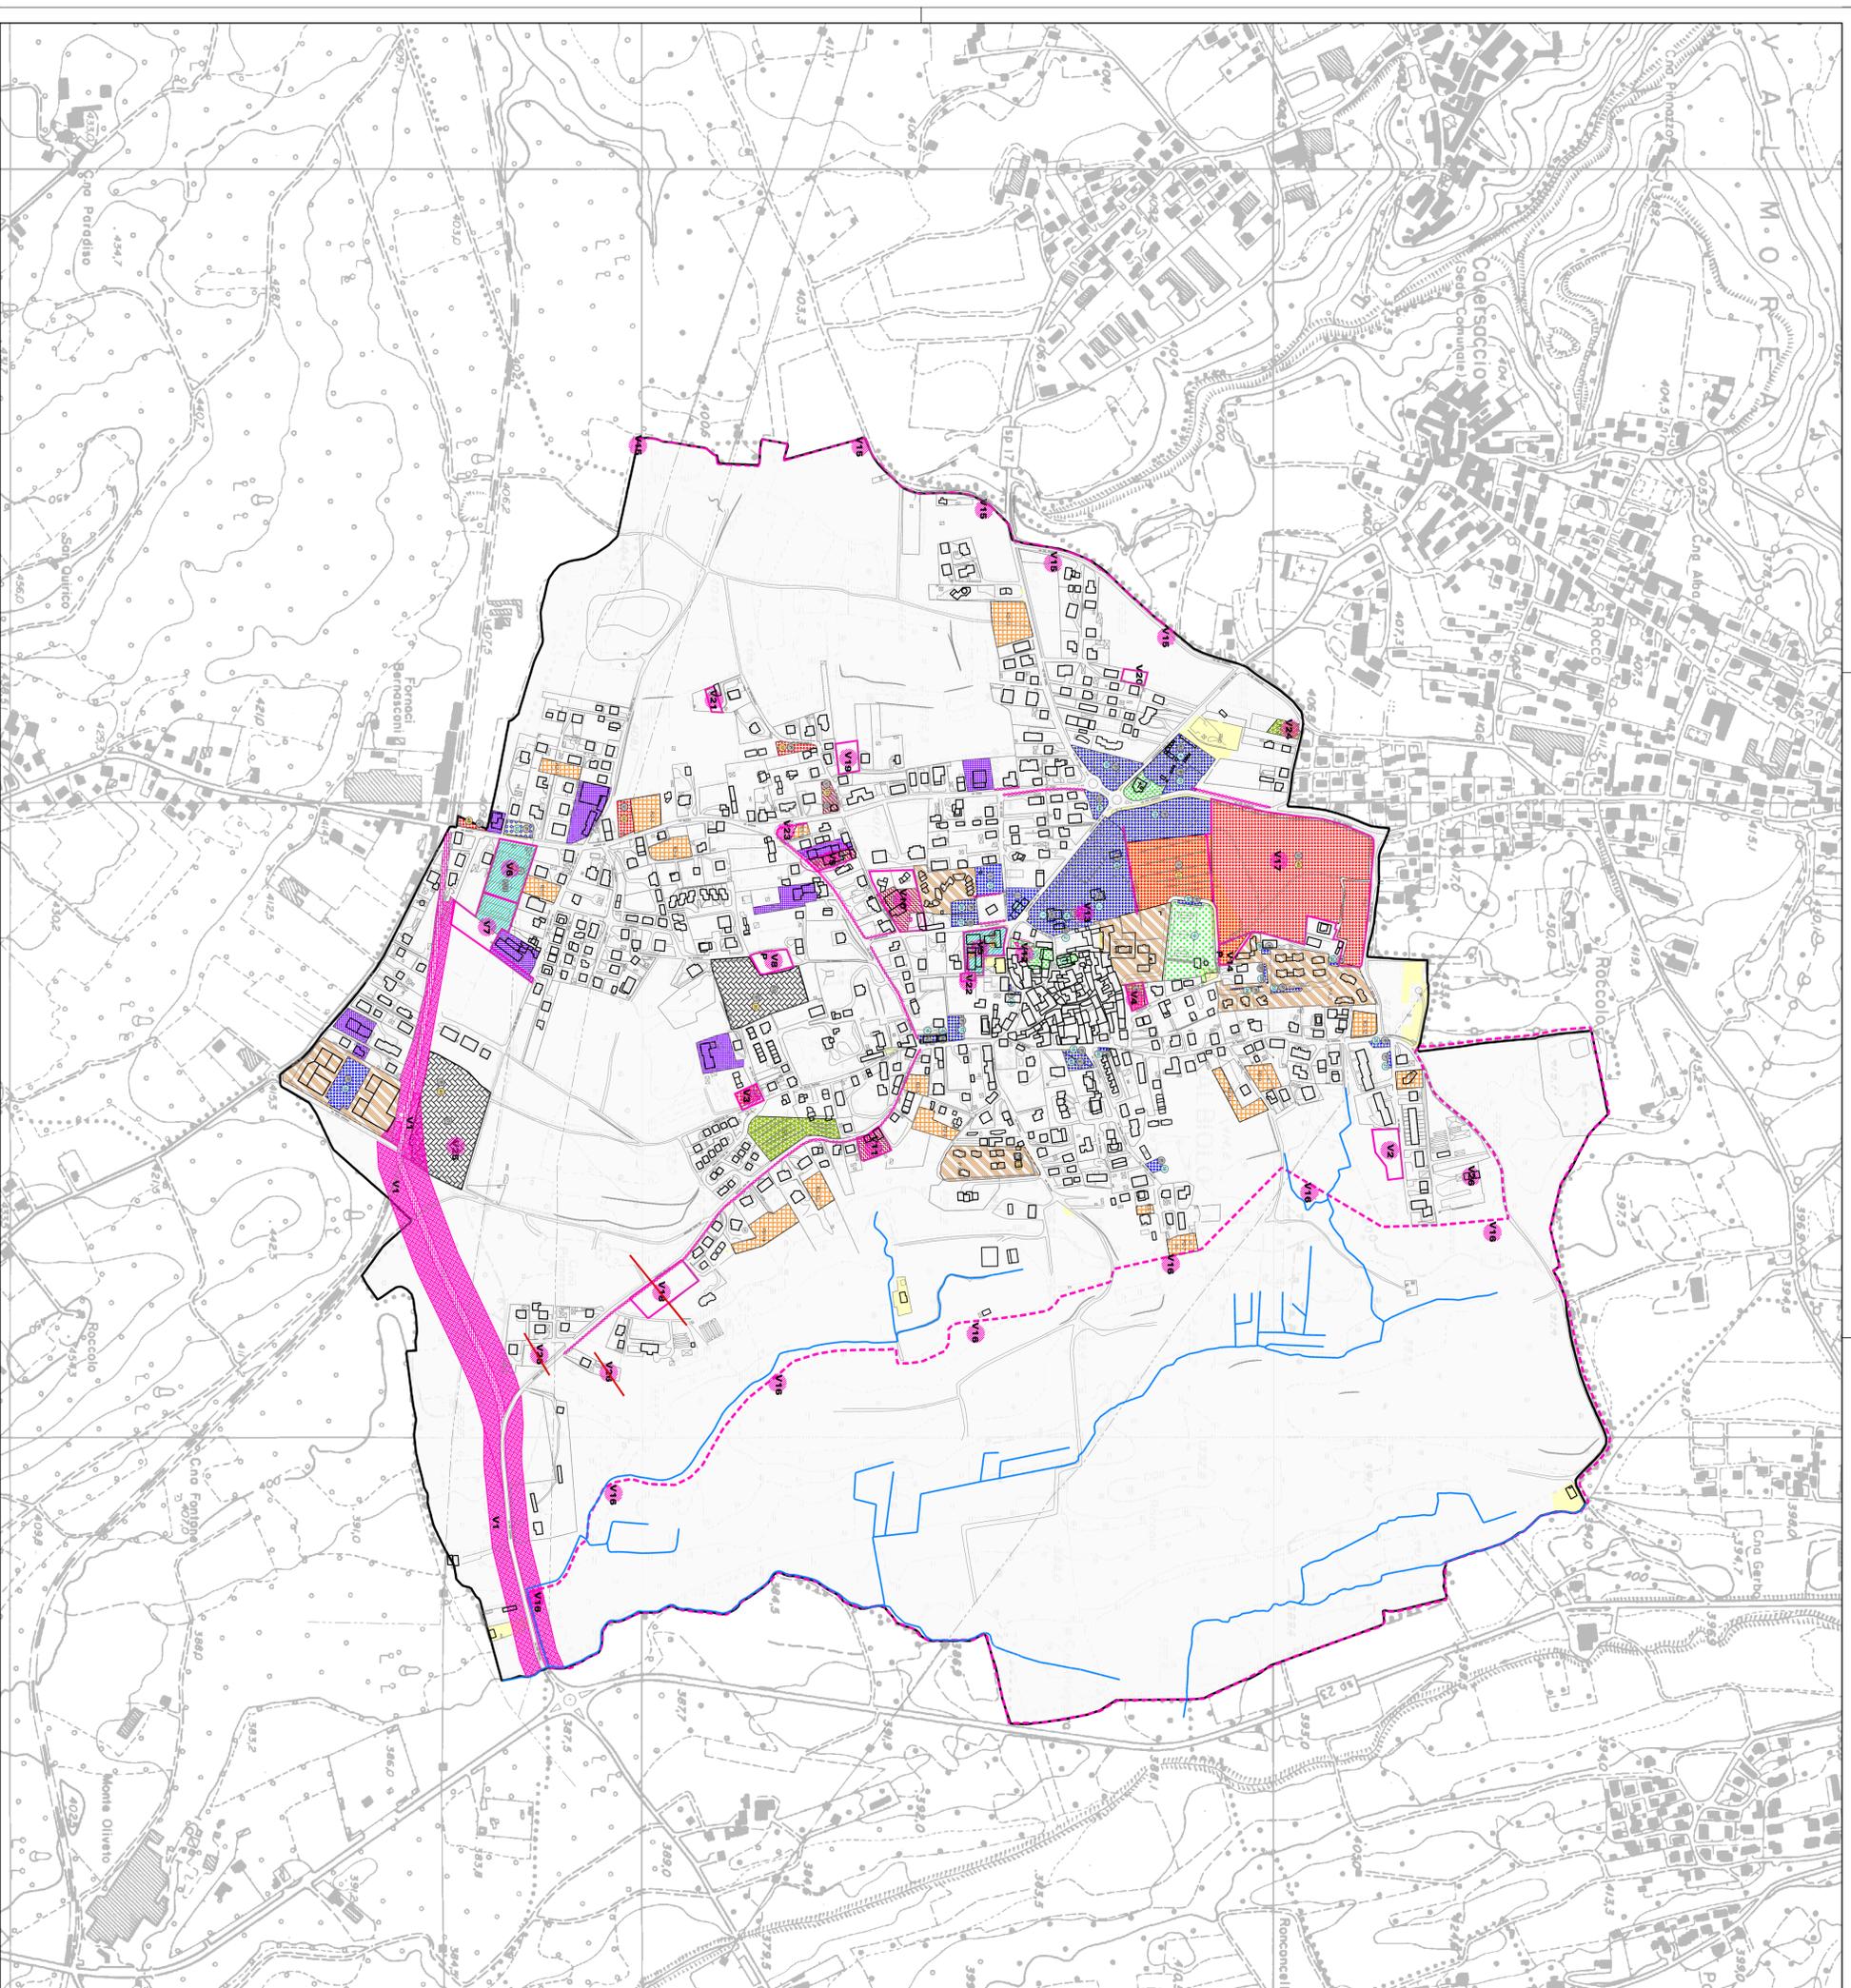

- | | |
|--|---|
| | Confine comunale |
| | Area di proprietà Comunale |
| | Ambito di Trasformazione |
| | Ambito di Riqualificazione |
| | Lotto libero R1 |
| | Lotto libero R2 |
| | Ambito produttivo urbano (P1) |
| | Intervento in corso (II) |
| | Area speciale (AS) |
| | Aree per servizi di interesse pubblico - COME DA PGT VIGENTE |
| | Attuale |
| | Non attuale |
| | Attrezzatura civica (AC) |
| | Attuale: da 1 a 6 - Non attuale: n° 52 |
| | Attrezzatura religiosa (AR) |
| | Attuale: da 7 a 10 |
| | Attrezzatura scolastica (I) |
| | Attuale: n° 11 e n° 12 - Non attuale: n° 13 |
| | Parco (P) |
| | Attuale: da 14 a 34 - Non attuale: da 35 a 42 |
| | Verde, sport e tempo libero (V) |
| | Attuale: da 43 a 45 - Non attuale: da 46 a 51 |
| | Varianti previste che incidono sugli standard |
| | VARIANTI STRALGATE A SEGUITO DI OSSERVAZIONI E CONTRADDIZIONI |