


ESTRATTO PGT - PAV VIGENTE - AMBITO AS8

1:1000

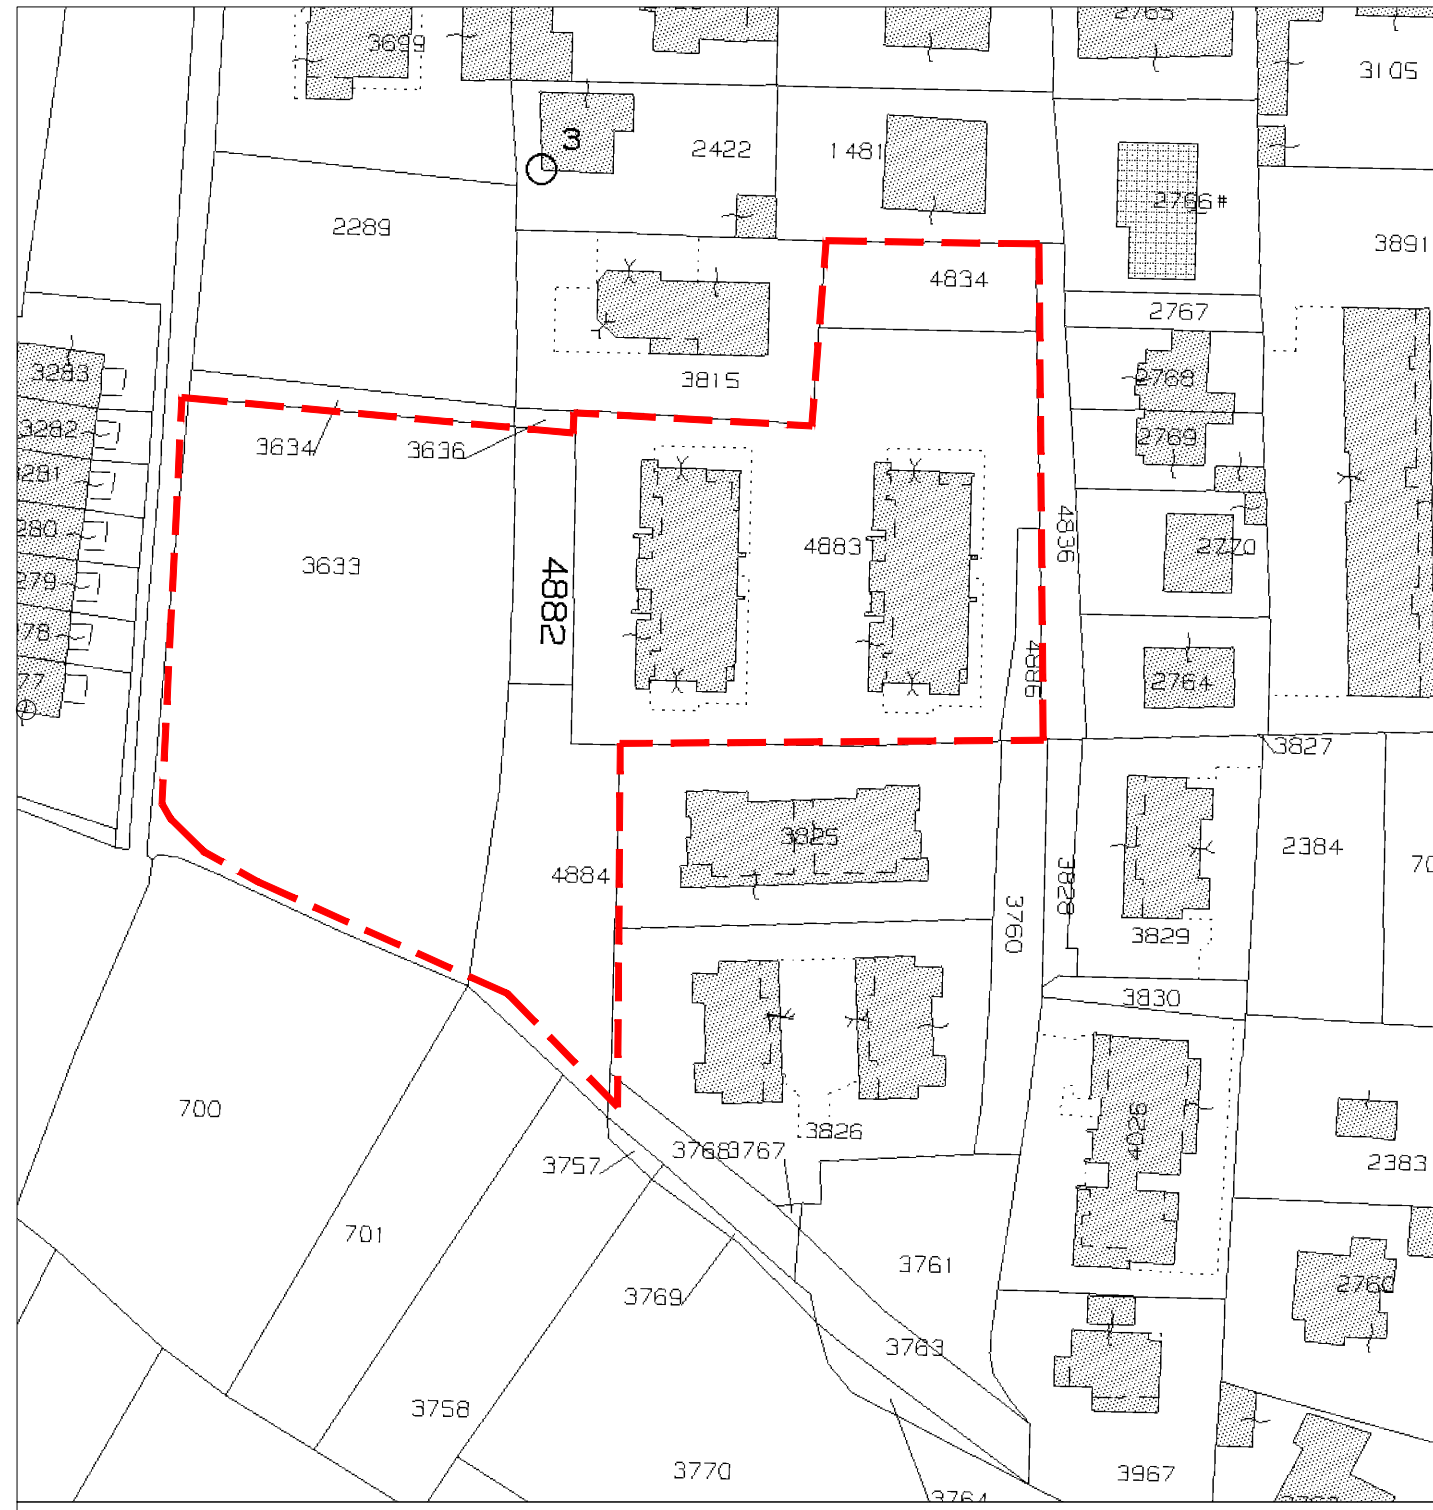

ESTRATTO MAPPA - PAV VIGENTE - AMBITO AS8

1:1000



ESTRATTO MAPPA - PAV VIGENTE - AMBITO AS8

1:1000

Progettista	STUDIO ASSOCIATO DE MARCHI	<h1 style="text-align: center;">De Marchi</h1> <p style="text-align: center;">PROGETTAZIONE</p>
Proprietà	LA PINETA SRL	
PROGETTO	AMBITO AS8 IN VARIANTE AL PGT	
LOCALITÀ	CADORAGO VIA GIOVIO / VIA PETRARCA	
OGGETTO:	PROGETTO – COMPARTO VIA GIOVIO –	
ESTRATTO MAPPA,, ESTRATTO PGT, FOTO AEREA		
1:1000	TAVOLA 1	REVISIONE