


INDIVIDUAZIONE CATASTALE e CALCOLO SUPERFICIE

1:200

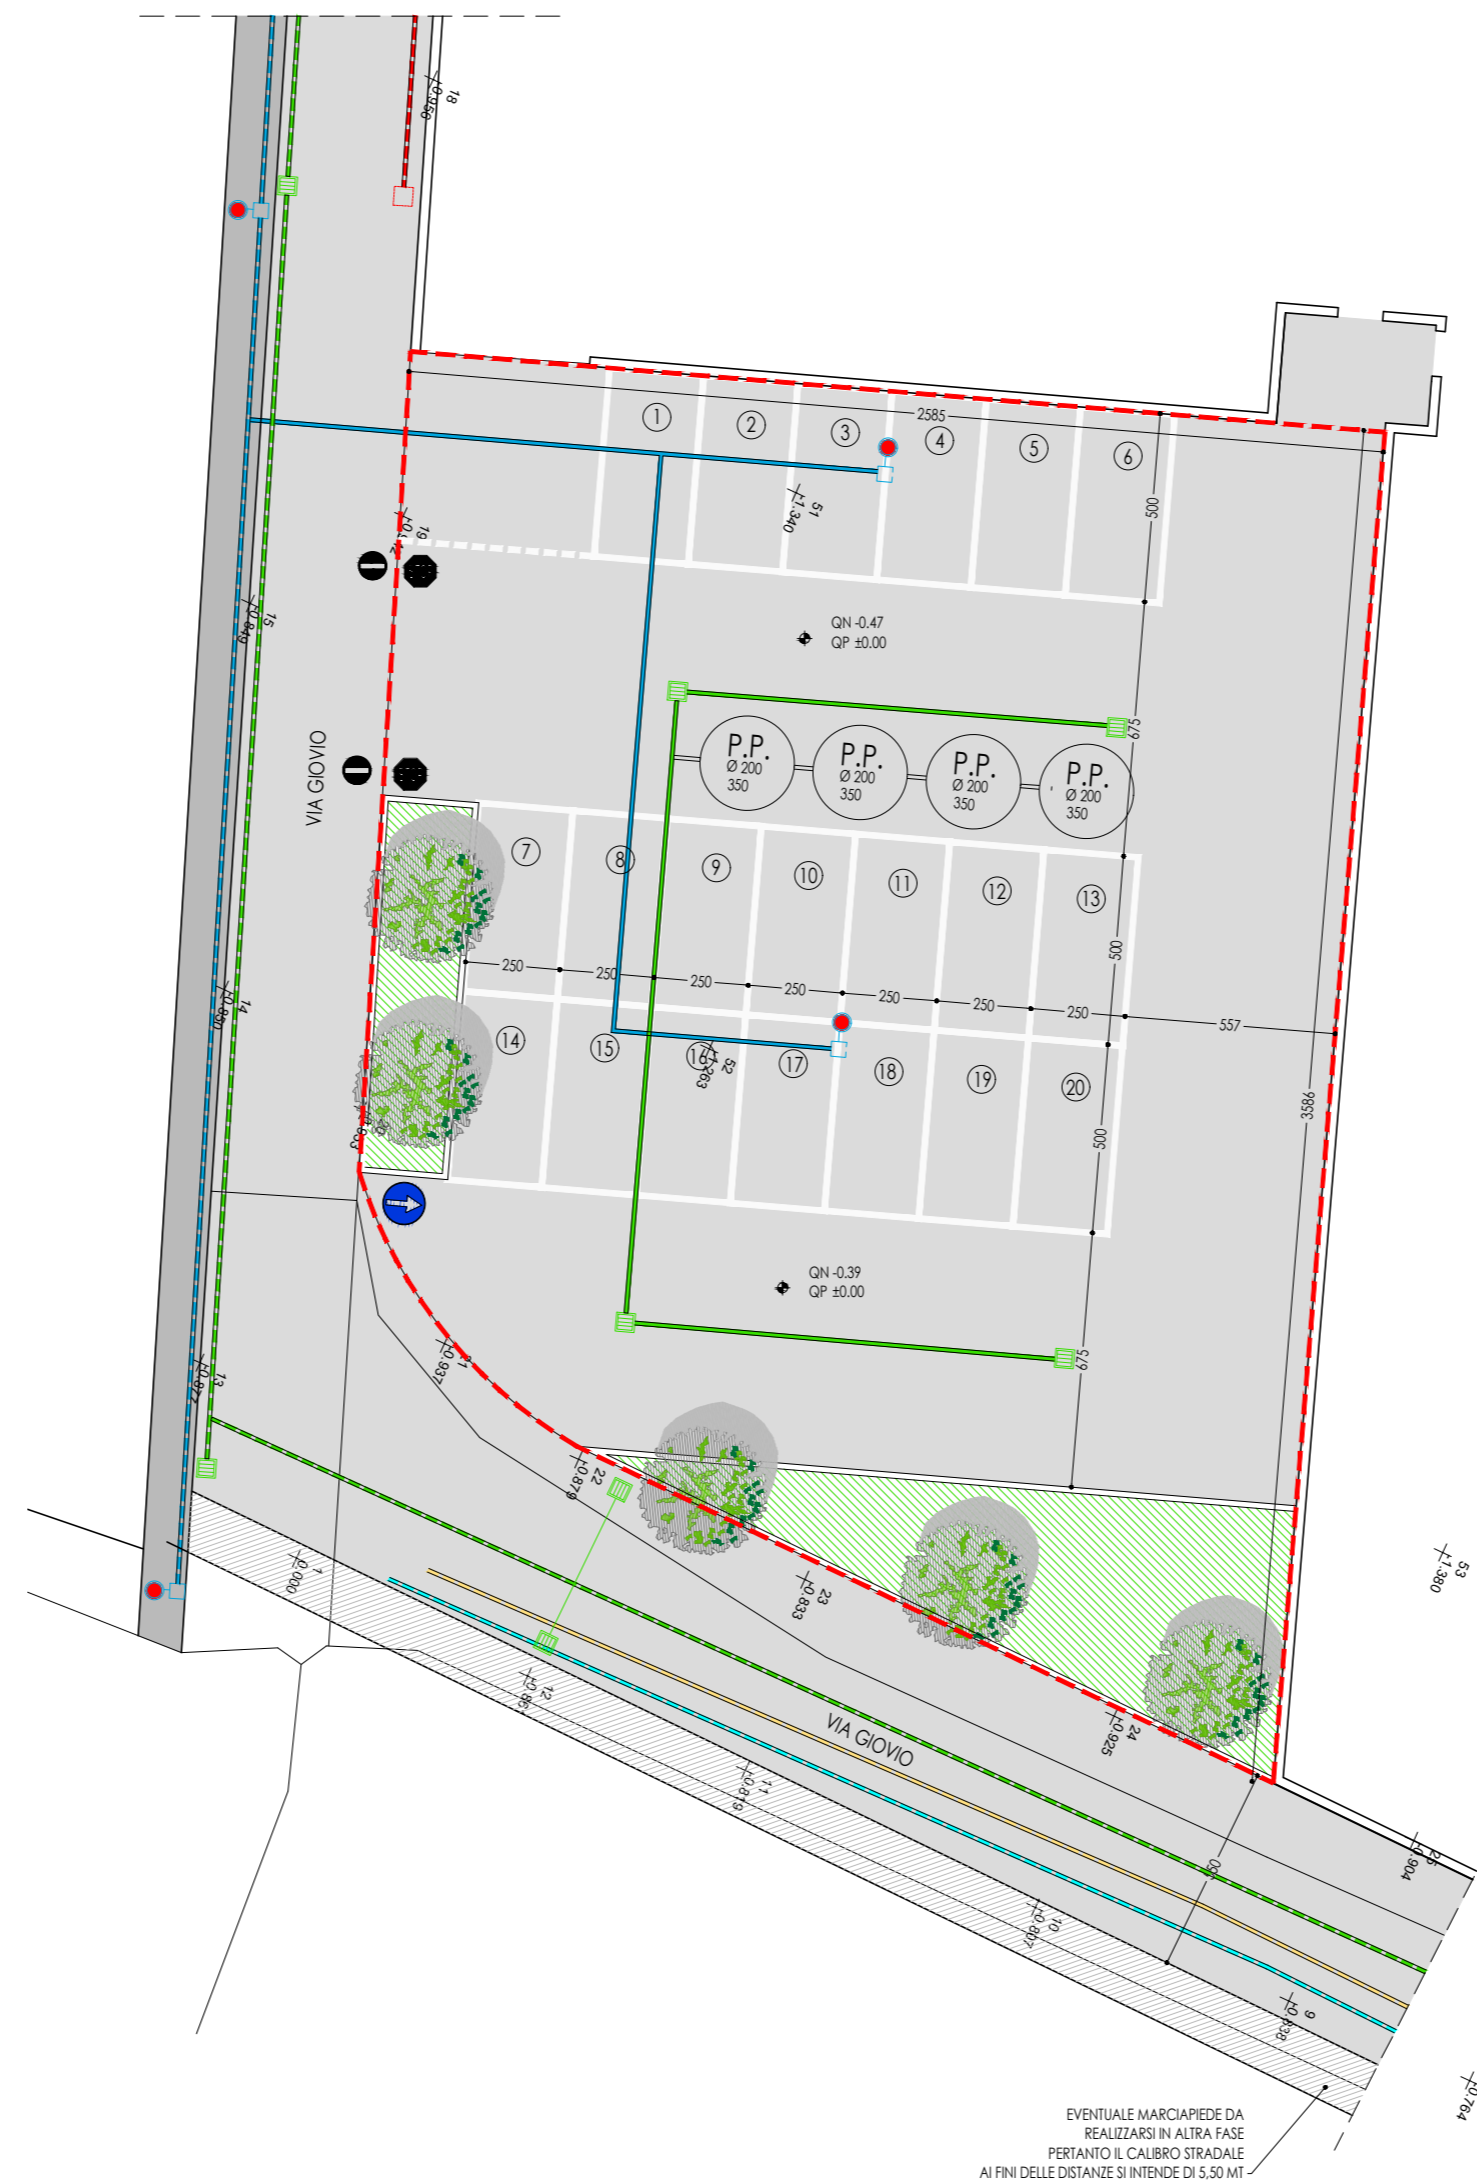

INDIVIDUAZIONE CATASTALE

1:200

LEGENDA

- PERIMETRO AMBITO VIA PELLICO
- FOGNATURA ESISTENTE IN CLS DN 300
- RETE CADITOIE IN PROGETTO
- CADITOIE E GRIGLIE IN PROGETTO
- IP3 PALO ILLUMINAZIONE PUBBLICA
- P.P. POZZO PERDENTE Ø200 H.350

Progettista STUDIO ASSOCIATO DE MARCHI

Proprietà' LA PINETA SRL

De Marchi
PROGETTAZIONE

PROGETTO AMBITO AS8 IN VARIANTE AL PGT

LOCALITA' CADORAGO VIA GIOVIO / VIA PETRARCA

OGGETTO: PROGETTO - COMPARTO VIA GIOVIO -

PROGETTO NUOVO PARCHEGGIO PUBBLICO

1:200

TAVOLA

6

REVISIONE