




- LEGENDA
- AMBITO STRADA DI COLLEGAMENTO VIA PETRARCA / VIA GIOVIO
 - RETE TOMBINATURA
 - RETE GAS
 - RETE ACQUEDOTTO
 - CADITOIE E GRIGLIE IN PROGETTO
 - IP3 PALO ILLUMINAZIONE PUBBLICA
 - MAPPALE 3633/c
 - MAPPALE 4884/b
 - MAPPALE 701/b
 - MAPPALE 3758/b

PLANIMETRIA GENERALE DI PROGETTO e SCHEMA SOTTOSERVIZI

1:200

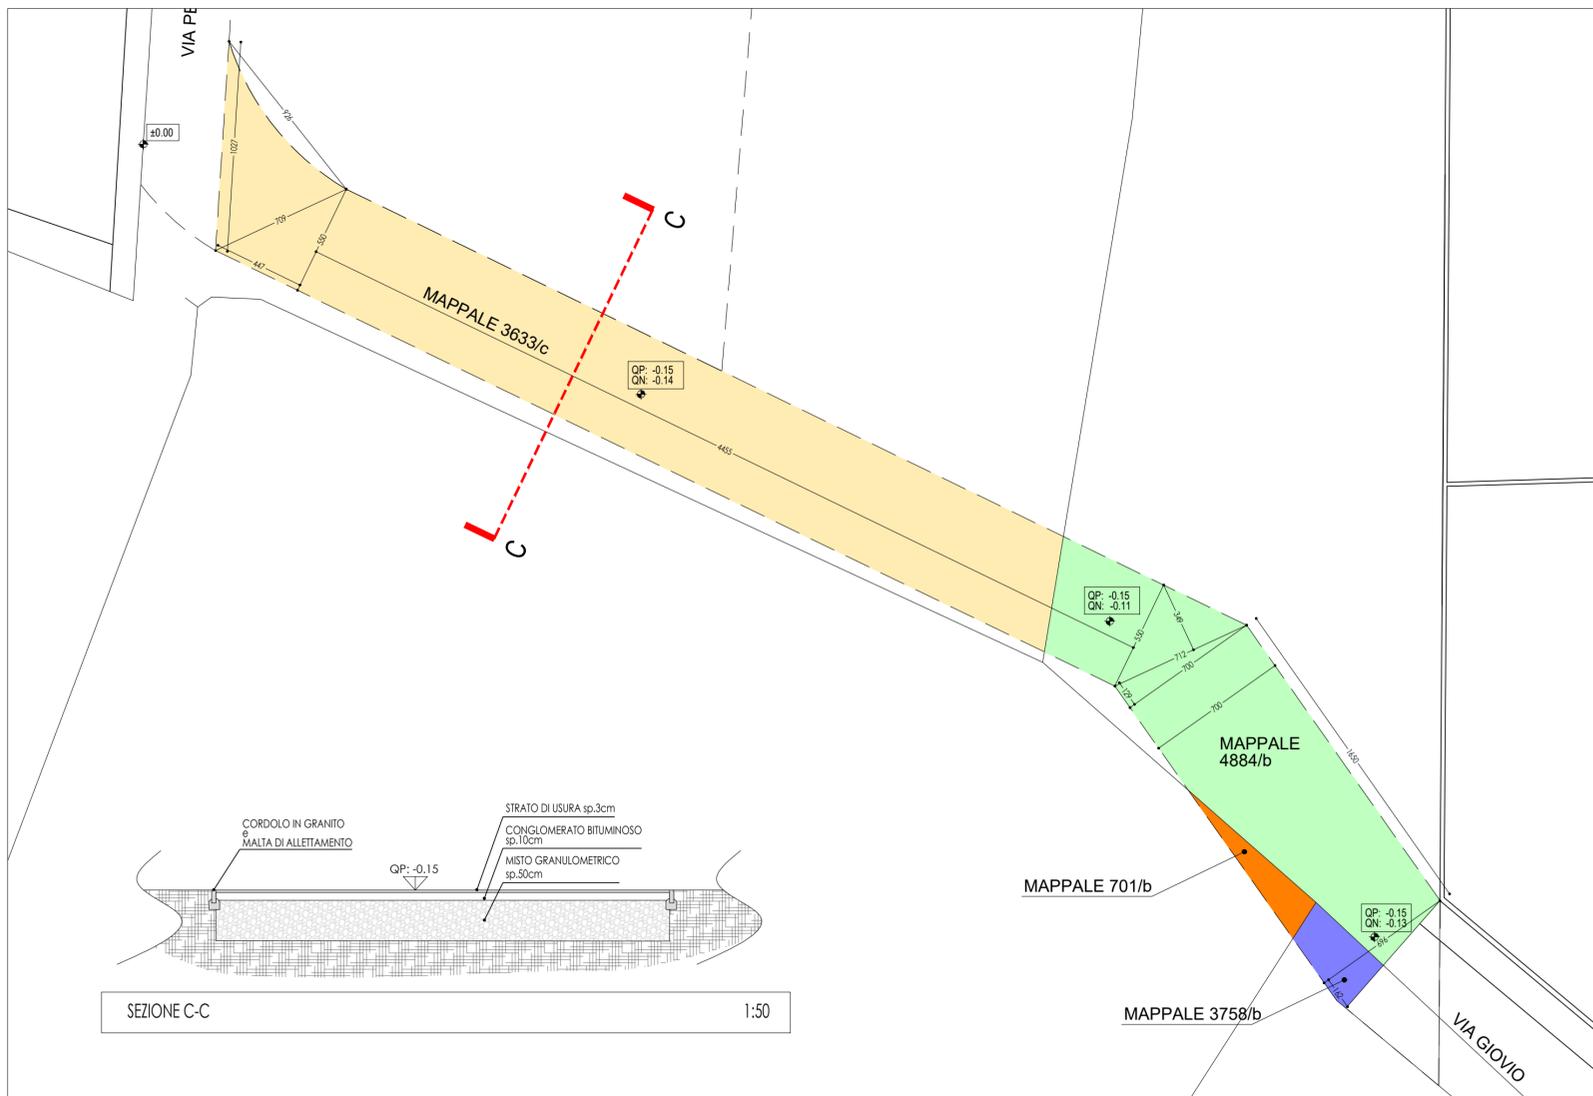

INDIVIDUAZIONE CATASTALE e SCHEMA CALCOLO SUPERFICI

1:200

Progettista STUDIO ASSOCIATO DE MARCHI

Proprietà LA PINETA SRL

De Marchi

PROGETTAZIONE

PROGETTO AMBITO AS8 IN VARIANTE AL PGT

LOCALITÀ CADORAGO VIA GIOVIO / VIA PETRARCA

OGGETTO: PROGETTO - COMPARTO VIA GIOVIO -

STRADA DI COLLEGAMENTO TRA VIA PETRARCA E VIA GIOVIO

1:200
1:50

TAVOLA
7

REVISIONE