REGIONE LOMBARDIA

COMUNE DI CAGLIO

Piazza Vittorio Emanuele, 10

PROVINCIA DI COMO

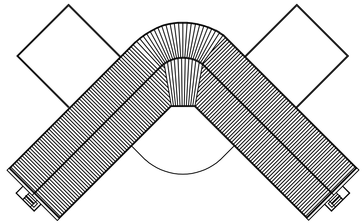

PROGETTO DEFINITIVO ED ESECUTIVO PER LA REALIZZAZIONE DI UNA RESIDENZA SANITARIA ASSISTENZIALE (R.S.A) 60 POSTI LETTO VIA DOSSEL - COMUNE DI CAGLIO (CO)

PROGETTISTI :

Dott. Ing. NOVELLO PIERONI — Via Francesco Soave , 10 - Milano

Dott. Arch. MAURIZIO RATTI — P.za Garibaldi, 3/b - Canzo (Co)

Dott. Arch. MICHELE RIGAT — Via Francesco Soave , 10 - Milano

collaboratori:

IMPIANTI ELETTRICI
Dott. Ing. MAURIZIO PIROLA - Milano

IMPIANTI MECCANICI
Dott. Ing. LUCIANO CAVALIERI - Milano

RELAZIONE GEOLOGICA
Dott. WALTER TAVECCHIO - Caslino E. (Co)
SO.GE.TEC. - Via Chioso 3/A - Villa D'Adda (Co)

STRUTTURE
Dott. Ing. MARCO TORCHIANA - Canzo (Co)

titolo tavola :

scala n° :
1:

RETI TECNOLOGICHE: ALLACCIAMENTI ENEL, GAS, FOGNATURA SMALTIMENTO ACQUE METEORICHE

data :
giugno 2005

tavola n° :
C-A-22
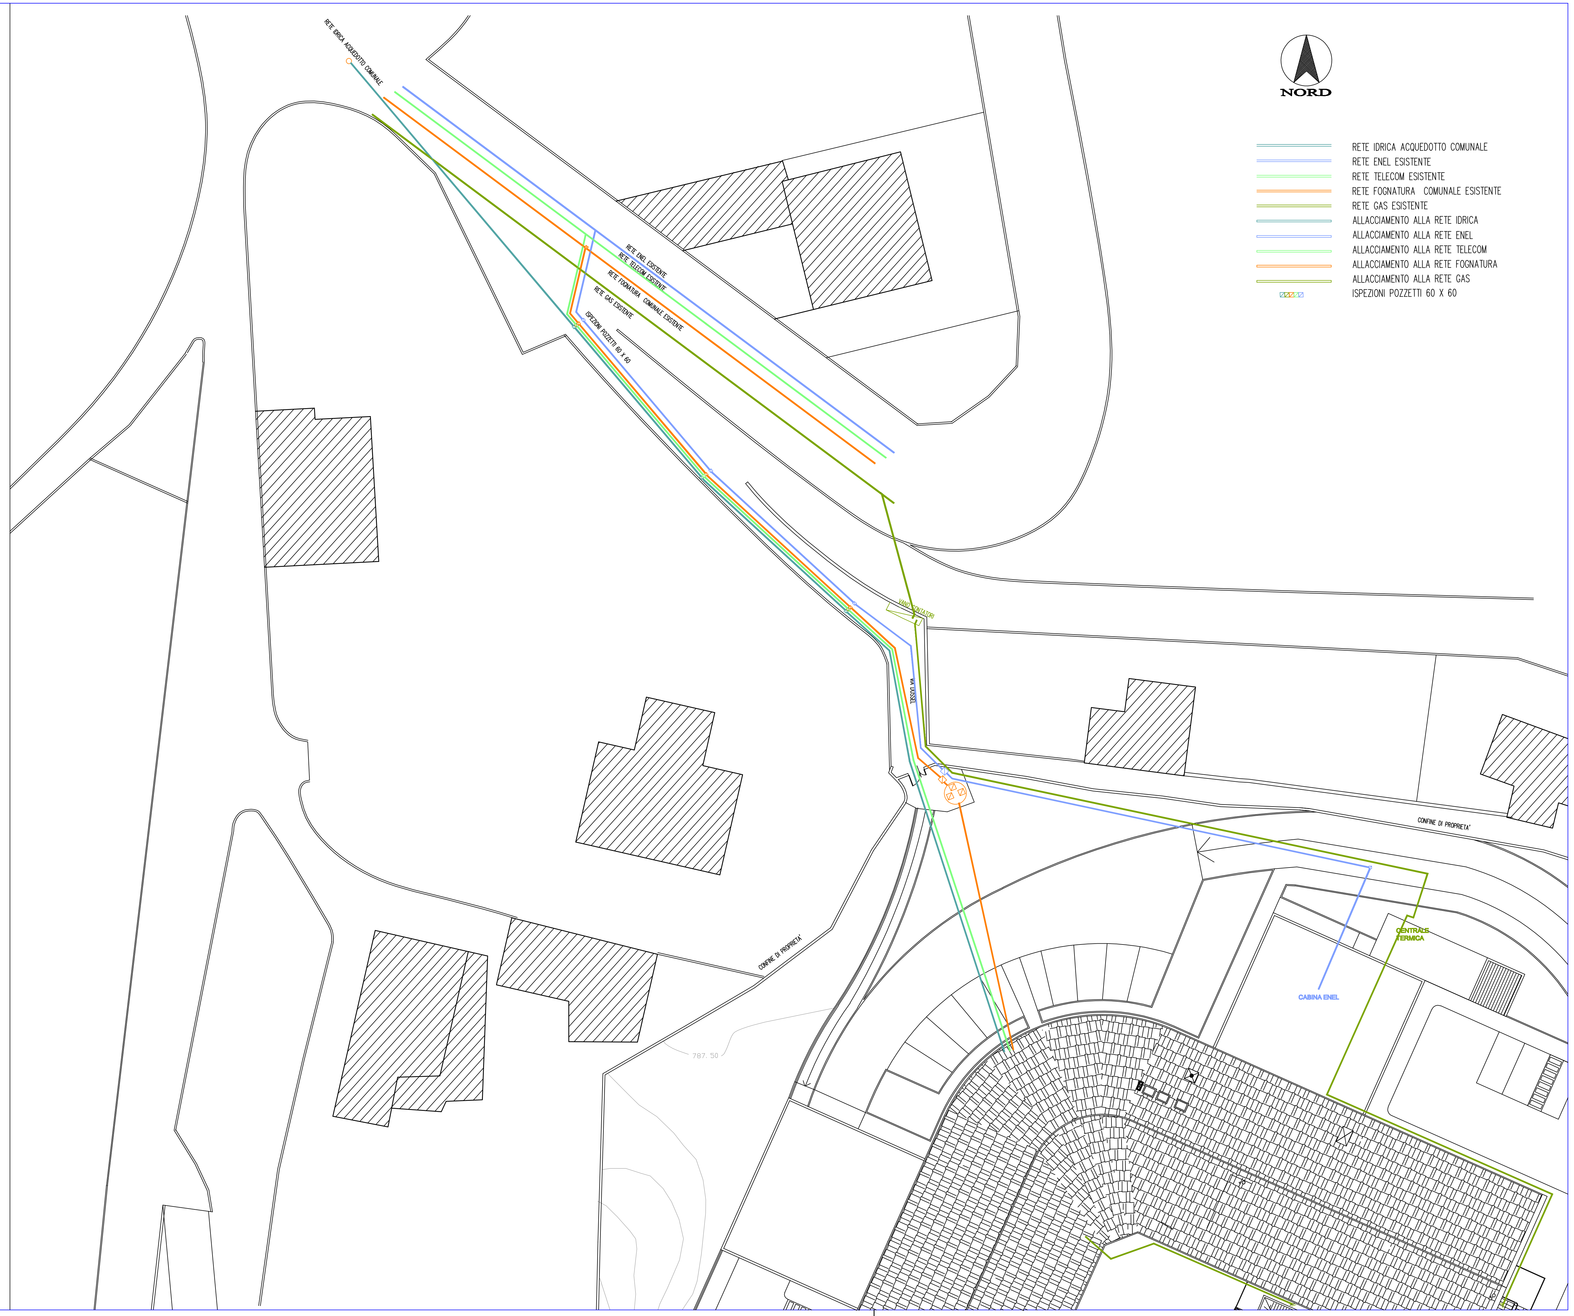
agg. :