RAPPORTI AEROILUMINANTI							
N.CO	DESCRIZIONE	SUP. mq	ALTEZZA	VOLUME	SUP.AER.	RAPP.	RAPP.
1	AMBULATORIO	20,78	3,00	62,28	4,84	4,00	4,29	5,19
2	W.C.	2,45	2,70	6,62	–	–	–	–
3	VANTI WC	2,43	2,70	6,56	–	–	–	–
4	SPOGLIATOIO	2,47	2,70	6,67	–	–	–	–
5	FARMACOVIGILANZE	11,55	3,00	34,65	2,08	1,60	5,55	7,22
6	DISIMPEGNO	3,85	2,70	10,75	–	–	–	–
7	DEPOSITO	10,69	3,00	32,07	–	–	–	–
8	ACCESSO	10,43	3,20	33,38	–	–	–	–
9	ATTESA (OCCUPAZIONALI)	30,00	3,00	90,00	15,60	12,00	1,24	4,21
10	SALA MEDICA	121,46	3,00	364,38	31,60	24,00	1,84	5,06
11	DEPOSITO	5,80	3,00	17,40	–	–	–	–
12	BAGNO	2,43	2,40	5,83	–	–	–	–
13	BAGNO	2,43	2,40	5,83	–	–	–	–
14	ANTIBAGNO	3,04	2,40	7,30	–	–	–	–
15	ANTIBAGNO	3,07	2,40	7,37	–	–	–	–
16	DEPOSITO	15,72	3,00	47,16	3,60	3,60	4,37	4,37
17	DISIMPEGNO	9,70	2,70	26,19	–	–	–	–
18	ATRIO	26,79	3,00	80,37	8,04	6,60	3,33	4,05
19	BIGLIETTO PORTINERIA	71,85	3,00	215,55	14,34	11,49	5,03	6,28
20	BUCATAIA	9,85	2,80	27,58	8,04	6,18	1,25	1,83
21	SPOGLIATOIO ATTREZZI PAL.	18,00	2,70	48,60	–	–	–	–
22	SPOGLIATOIO UOMINI	16,07	2,70	43,41	–	–	–	–
23	BAGNO DISABILI	3,24	2,45	7,94	–	–	–	–
24	BAGNO	3,24	2,45	7,94	–	–	–	–
25	ANTIBAGNO	6,45	2,45	15,8	–	–	–	–
26	ANTIBAGNO	6,41	2,45	15,7	–	–	–	–
27	BAGNO	3,24	2,45	7,9	–	–	–	–
28	BAGNO DISABILI	3,61	2,45	8,84	–	–	–	–
29	SPOGLIATOIO DONNE	16,21	2,70	43,77	–	–	–	–
30	CORRIDIO	61,05	2,70	164,84	–	–	–	–
31	ANTIBAGNO UOMINI	3,63	2,45	8,9	–	–	–	–
32	BAGNO UOMINI	3,00	2,45	7,35	–	–	–	–
33	BAGNO DISABILI UOMINI	3,92	2,45	9,6	–	–	–	–
34	BAGNO DISABILI DONNE	3,95	2,45	9,68	–	–	–	–
35	BAGNO DONNE	3,02	2,45	7,39	–	–	–	–
36	ANTIBAGNO DONNE	2,63	2,45	6,4	–	–	–	–
37	DISIMPEGNO	3,00	2,70	8,1	–	–	–	–
38	DISIMPEGNO	3,00	2,70	8,1	–	–	–	–
39	CORRIDIO	25,20	2,70	374,1	–	–	–	–
40	DOCUGRINO LETTURA BAR	111,14	3,00	333,42	28,60	15,00	3,96	7,14
41	SALA RELAX	41,63	3,00	124,89	18,20	14,00	2,29	2,97
42	CAPPELLA	63,88	3,00	191,6	–	–	******	–
43	CONTESTUALE	6,38	3,00	19,14	–	–	******	–
44	SACRESTIA	10,77	3,00	32,3	–	–	******	–
45	DOCUGRINO	31,66	3,00	94,98	7,80	6,00	4,06	5,28
46	AULA	11,30	3,20	36,16	–	–	–	–
47	BAGNO UOMINI	2,80	2,40	6,72	–	–	–	–
48	ANTIBAGNO UOMINI	2,91	2,40	6,98	–	–	–	–
49	BAGNO DONNE	2,80	2,40	6,72	–	–	–	–
50	ANTIBAGNO DONNE	2,89	2,40	6,94	–	–	–	–
51	PILETTO	10,67	3,20	34,14	–	–	–	–
52	DEGENZA 1 POSTO LETTO	18,84	3,00	56,52	4,50	4,50	4,19	4,19
53	DISIMPEGNO	8,45	2,70	22,82	–	–	–	–
54	DEGENZA 1 POSTO LETTO	19,10	3,00	56,76	4,50	4,50	4,20	4,20
55	BAGNO	3,96	2,40	9,50	–	–	–	–
56	DEGENZA 1 POSTO LETTO	19,53	3,00	58,79	4,50	4,50	4,21	4,21
57	BAGNO	3,96	2,40	9,50	–	–	–	–
58	DEGENZA 1 POSTO LETTO	18,56	3,00	55,68	4,50	4,50	4,12	4,12
59	DISIMPEGNO	8,20	2,70	22,14	–	–	–	–
60	TERAPIE OCCUPAZIONALE	15,69	3,00	47,07	3,30	3,30	4,75	4,75
61	LOCALE PRANZO	30,38	3,00	91,14	5,36	4,40	5,67	6,90
62	CUCINETTA	9,65	3,00	28,95	2,08	1,60	4,64	6,03
63	AMBULATORIO/MEDICHERA	10,28	3,00	30,84	2,08	1,60	4,94	6,43
64	DISIMPEGNO	1,47	2,70	3,97	–	–	–	–
65	DEPOSITO	8,74	3,00	26,22	1,20	1,20	7,28	7,28
66	BAGNO MEDICALE	13,68	3,00	41,04	2,10	2,10	6,51	6,51
67	DISINFETTATO	5,10	2,70	13,77	–	–	–	–
68	BAGNO	3,50	3,00	10,50	1,20	1,20	2,92	2,92
69	DEGENZA 1 POSTO LETTO	15,02	3,00	45,06	4,16	3,20	3,61	4,69
70	BAGNO	4,01	3,00	12,03	1,20	1,20	3,34	3,34
71	DISIMPEGNO	3,99	2,70	10,77	–	–	–	–
72	DEGENZA 1 POSTO LETTO	16,63	3,00	50,79	3,64	2,80	4,65	6,05
73	DISIMPEGNO	8,15	2,70	22,01	–	–	–	–
74	BAGNO	3,96	2,40	9,50	–	–	–	–
75	DEGENZA 1 POSTO LETTO	18,42	3,00	55,26	4,50	4,50	4,09	4,09
76	DEGENZA 1 POSTO LETTO	18,93	3,00	56,79	4,50	4,50	4,21	4,21
77	BAGNO	3,96	2,40	9,50	–	–	–	–
78	DEGENZA 1 POSTO LETTO	18,93	3,00	56,79	4,50	4,50	4,21	4,21
79	DISIMPEGNO	6,56	2,70	17,71	–	–	–	–
80	DEGENZA 1 POSTO LETTO	18,34	3,00	55,02	4,50	4,50	4,08	4,08
81	DISIMPEGNO	4,03	2,70	10,88	–	–	–	–
82	DEGENZA 1 POSTO LETTO	18,99	3,00	56,97	4,50	4,50	4,22	4,22
83	BAGNO	3,77	2,40	9,05	–	–	–	–
84	CORRIDIO	108,02	2,70	291,65	–	–	–	–
85	DISIMPEGNO	15,88	2,70	42,82	–	–	–	–
86	BILTRO VUOT.	6,54	2,70	17,66	SNAIRT	–	–	–
87	SCALA A	16,85	–	–	–	–	–	–
88	SPOGLIOIO	16,80	3,00	50,40	2,10	2,10	5,15	5,15
89	DALETTA RICONDIZIONAMENTO	11,76	3,00	35,28	2,08	1,60	5,65	7,35
90	LOCALE PERSONALE	16,30	3,00	48,90	–	–	–	–
91	ATTESA	13,17	3,00	39,51	4,16	3,20	2,92	3,80
92	CORRIDIO	61,30	2,70	165,51	–	–	–	–
	PALESTRA	88,74	3,00	266,22	27,04	20,80	3,28	4,27

* = SERVZI RIENTRO CON VENTILAZIONE MECCANICA CENTRALE MINIMO 4 VOL/H;

** = SERVZI RIENTRO CON ACCELLIMAZIONE NATURALE, MAGGIORE DI 0,50 MQ.

*** = SPF: (senza presenza di persone)

****=LOCALI CONDIZIONATI

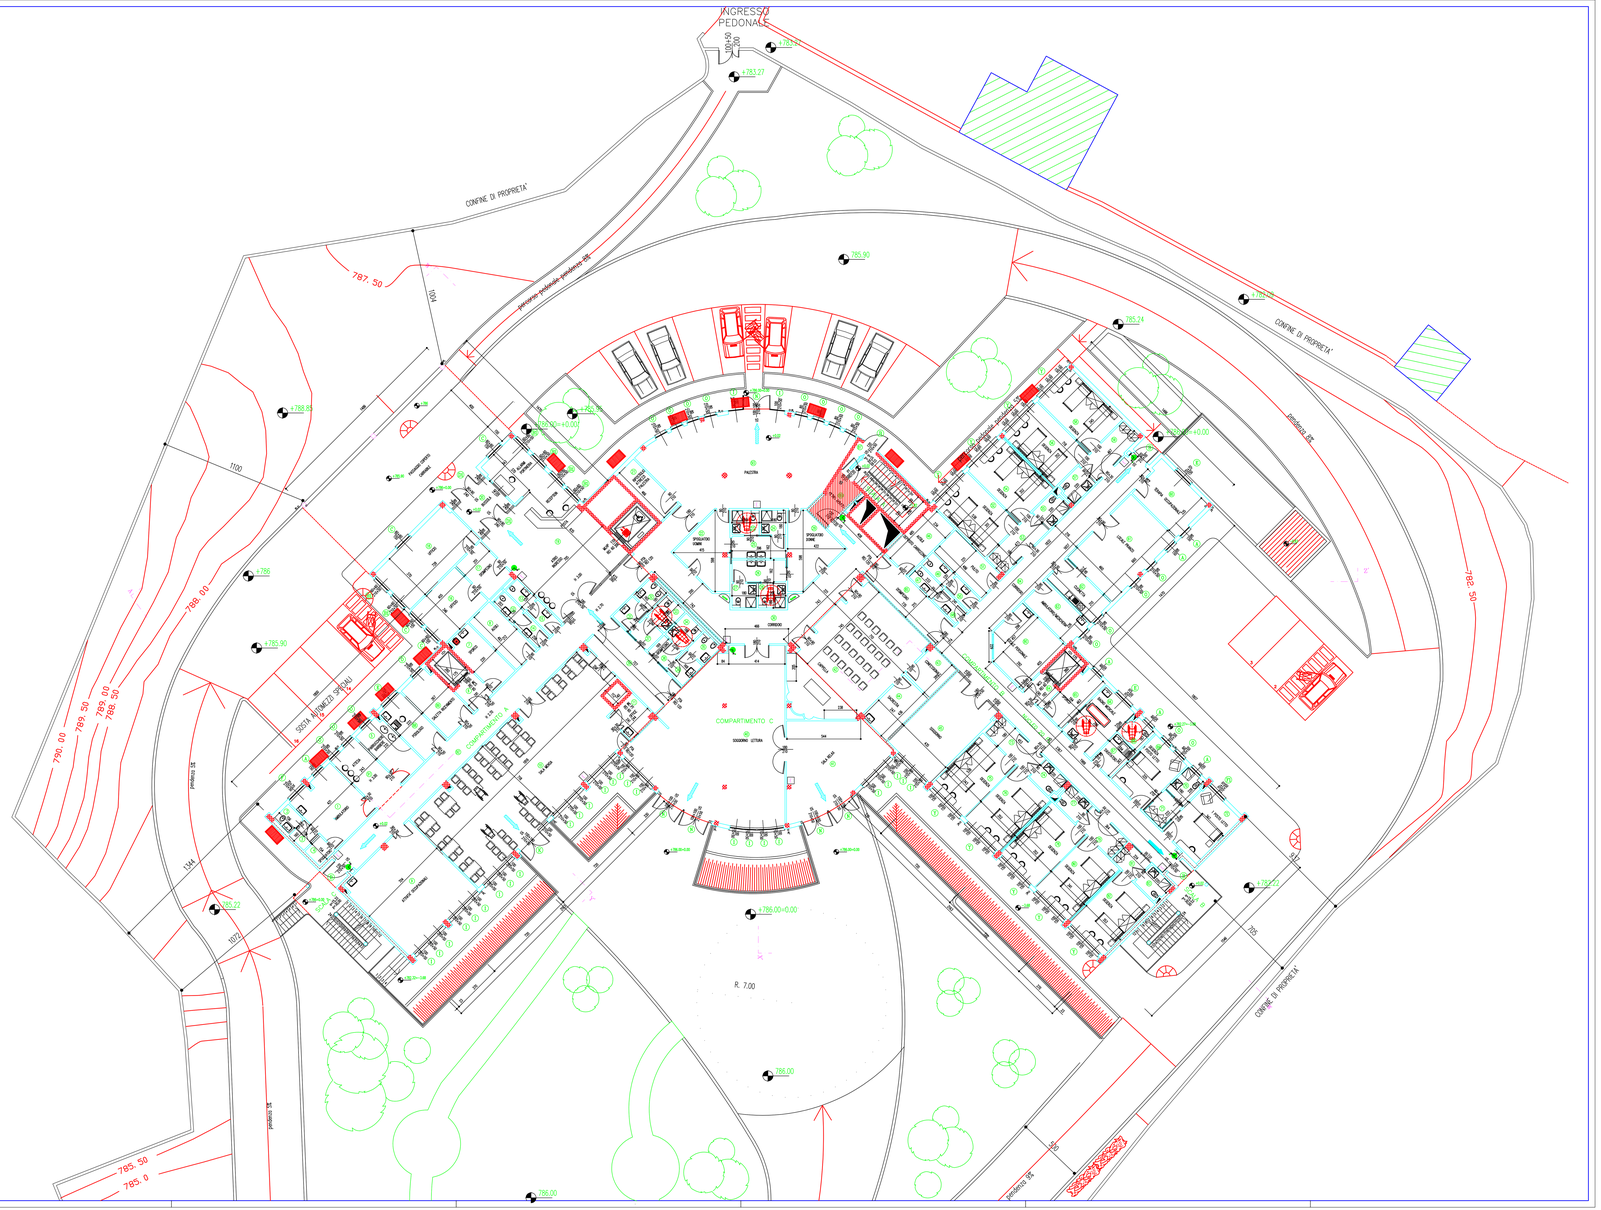

REGIONE LOMBARDIA

COMUNE DI CAGLIO

Piazza Vittorio Emanuele, 10

PROVINCIA DI COMO

PROGETTO DEFINITIVO ED ESECUTIVO
PER LA REALIZZAZIONE DI UNA
RESIDENZA SANITARIA ASSISTENZIALE (R.S.A)
60 POSTI LIETTO
VIA DOSSEL - COMUNE DI CAGLIO (CO)

PROGETTISTI :

Dott. Ing. NOVELLO PERRONI — Via Panzeneso Soave , 10 - Milano

Dott. Arch. MAURIZIO RATTI — P.za Garibaldi, 3/b - Carono (Co)

Dott. Arch. MICHELE RIGIAT — Via Panzeneso Soave , 10 - Milano

collaboratori:

IMPIANTI ELETTRICI
Dott. Ing. MAURIZIO PIROLA - Milano

RELAZIONE GEOLOGICA
Dott. WALTER TAVOCCHIO - Cantiere S. (Co)
SO.GE.TEC. - Via Chiesa 3/A - Villa D'Adda (Co)

IMPIANTI MECCANICI
Dott. Ing. LUCIANO CAVALIERI - Milano

STRUTTURE
Dott. Ing. MARCO TORCHIANA - Carono (Co)

titolo tavola : PIANTA PIANO RIALZATO

scala n° : 1:100

data : aprile 2004

tavola n° : **2**

PLOT:PT_CAGLIO/DOP/LAYO_PIANO RIALZATO.DWG Riproduzione e divulgazione vietata a norma di legge