LEGENDA
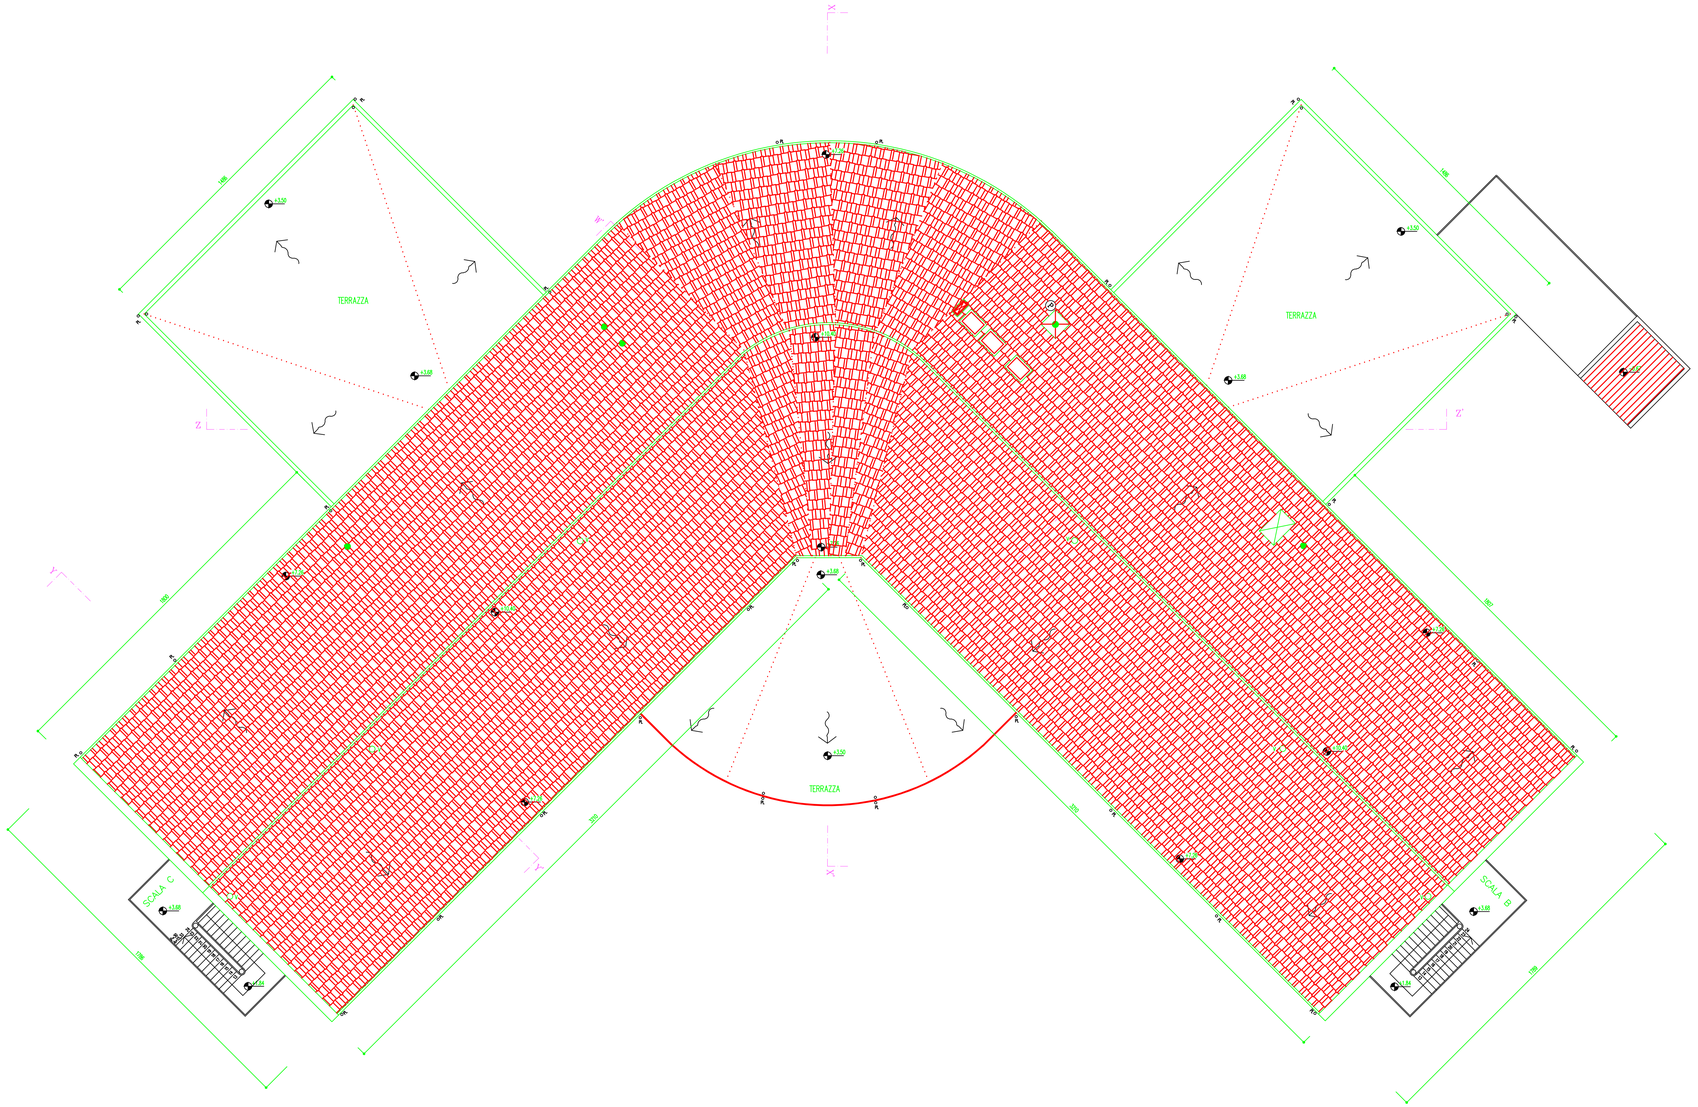
- VENTILAZIONE SCARICHI ACQUE NERE
- VENTILAZIONE VANI CORSA IMPIANTI ELEVATORI
- AERAZIONE PERMANENTE SCALA A IN COPERTURA > 1mq ATTIVATA DA IMPIANTO RILEVATORE INCENDI
- CANALI ESPULSIONE IMPIANTI ESALAZIONE
- CANNA SHUNT FILTRO VVFF SCALA A
- CANNE FUMARIE CENTRALE TERMICA E GRUPPO ELETTROGENO
- PL PLUVIALI