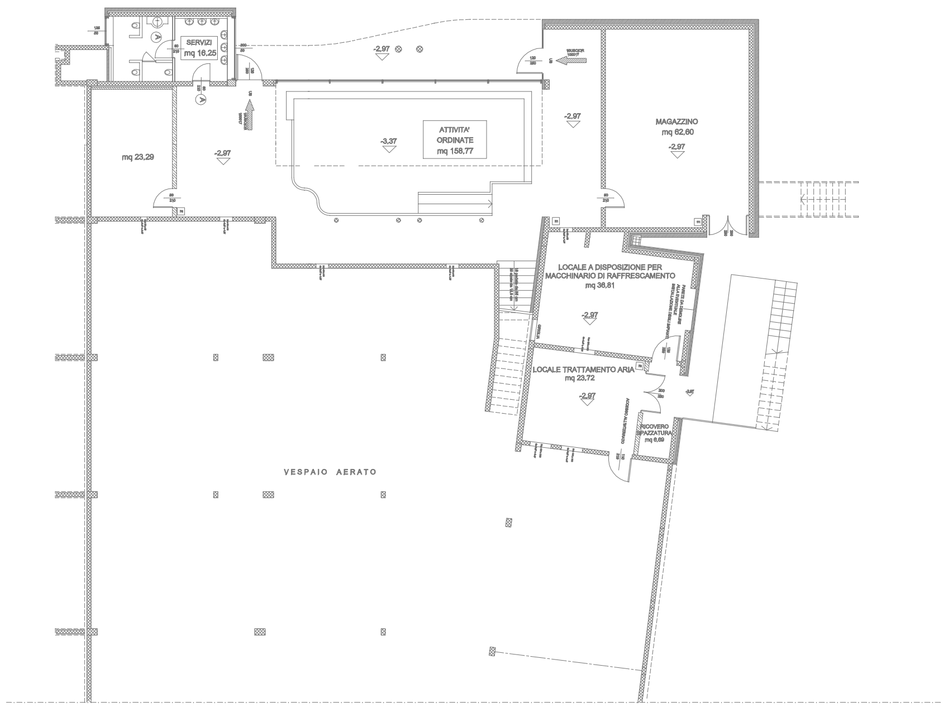

LIVELLO PIANO TERRA - CAVEDIO AERATO

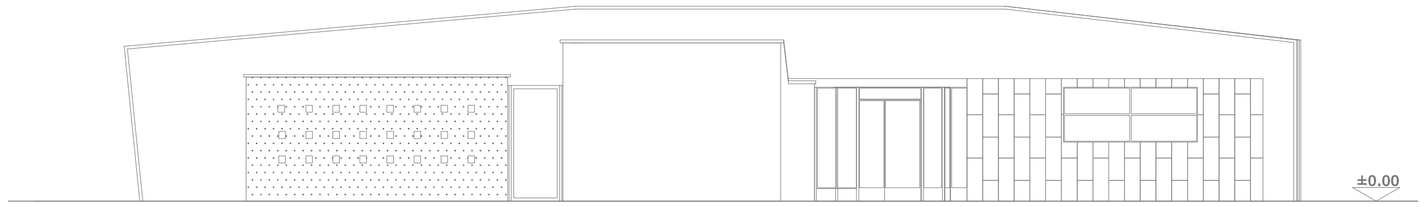

PROSPETTO PRINCIPALE - VERSO VIA VERDI - sc.1:100

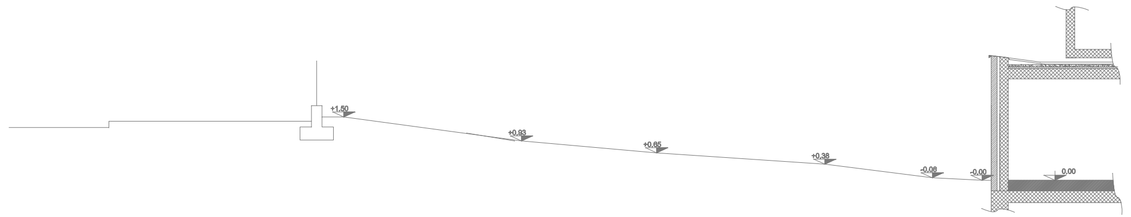

SEZIONE B-B' - sull'avancorpo esterno - sc. 1:100

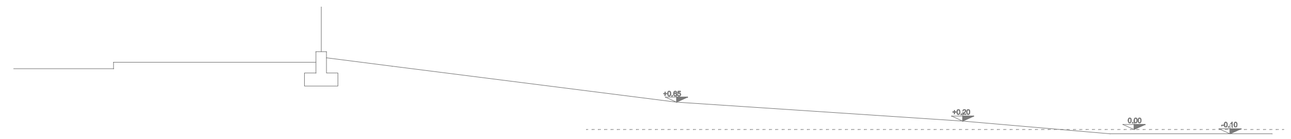

SEZIONE A-A' - sull'avancorpo esterno - sc. 1:100

LIVELLO PIANO TERRA / PRIMO PIANO

COMUNE DI CASNATE CON BERNATE
Provincia di Como

PROGETTO DI AMPLIAMENTO SCUOLA DELL'INFANZIA DI VIA VERDI
PROGETTO ESECUTIVO

RESPONSABILE UNICO DEL PROCEDIMENTO : Geom. Giuseppina PALERMO

PROGETTISTA INCARICATO - Arch. Sergio Bianchi

STUDIO DI ARCHITETTURA via Rencati 29 22063 Cantù (CO)
tel. 031 710340 - s.bianchi@studioarchitettobianchi.it - www.studioarchitettobianchi.it
Ordine architetti di Como n. 608

COLLABORATORE: Ing. Federico Bianchi
Ordine Ingegneri di Como n. A3133

CONSULENZE: Strutture - ing. Ivano Grisoni
Impianti meccanici - ing. Alessandro Chiesa
Impianti elettrici - P.I.E. Simone Radice
Analisi geologiche - Geol. Samuele Azzan
Impatto acustico - Arch. Roberto Pisoni

ELABORATO: AE.02

RILIEVO DELLO STATO DI FATTO

PLANIMETRIA DEL PIANO TERRA/CAVEDIO AERATO
PLANIMETRIA DEL PIANO PRIMO/TERRA

DATA: luglio 2024

REV: .....

SCALA : 1:200

FILE : .....