

COMUNE DI CASNATE CON BERNATE

Provincia di Como

PROGETTO DI AMPLIAMENTO SCUOLA DELL'INFANZIA DI VIA VERDI PROGETTO ESECUTIVO

RESPONSABILE UNICO DEL PROCEDIMENTO : Geom. Giuseppina PALERMO

PROGETTISTA INCARICATO - Arch. Sergio Bianchi

STUDIO DI ARCHITETTURA via Rencati 29 22063 Cantù (CO)
tel. 031 710340 - s.bianchi@studioarchitettobianchi.it - www.studioarchitettobianchi.it

Ordine architetti di Como n. 608

COLLABORATORE: **Ing. Federico Bianchi**

Ordine ingegneri di Como n. A3133

CONSULENZE: Strutture - ing. Ivano Grisoni
Impianti meccanici - ing. Alessandro Chiesa
Impianti elettrici - P.I.E. Simone Radice
Analisi geologiche - Geol. Samuele Azzan
Impatto acustico - Arch. Roberto Pisoni

ELABORATO: **E.01**

PROGETTO

DESTINAZIONE D'USO LOCALI E CLASSIFICAZIONE
AMBIENTI

DATA: LUGLIO 2024

REV:

.....

.....

.....

SCALA : //

FILE :

DESCRIZIONE

REVISIONE

LUGLIO 2024						
0	1	2	3	4	5	6

DESTINAZIONE D'USO LOCALI E CLASSIFICAZIONE AMBIENTTI

	1	2	3	4	5	6	7	8	9	10	11	12	13	14	15	
A	DESCRIZIONE							REVISIONE								
B	N. FOGLIO							LUGLIO 2024								
C	1	INDICE FOGLI - TITOLO						X								
	2	DESTINAZIONE D'USO LOCALI E CLASSIFICAZIONE AMBIENTI						X								
	3	DESTINAZIONE D'USO LOCALI E CLASSIFICAZIONE AMBIENTI						X								
D	4															
	5															
	6															
	7															
	8															
	9															
E	10															
	11															
	12															
F	13															
	14															
	15															
	16															
	17															
	18															
	19															
G	20															
	21															
	22															
	23															
H	24															
	25															
I																
L																

CLIENTE:
SCUOLA DELL'INFANZIA
VIA GIUSEPPE VERDI, 6
22070 CASNATE CON BERNATE - CO

OGGETTO:
INDICE FOGLI

FOGLIO:	1 di 3	DATA:	LUGLIO 2024	N. REVISIONE:		DATA REVISIONE:		N. DISEGNO:	E.01
DISEGNO:	S/R	VERIFICATO:	S/R	APPROVATO:	S/R				
REF. PREVENIVO:		REF. ORDINE:		COMMESSA:		REF. FILE:	E.01		


A TERMINI DELLE VIGENTI LEGGI SUI DIRITTI D'AUTORE QUESTO DISEGNO NON POTRA' ESSERE COPATO, RIPRODOTTO, O COMUNICATO, AD ALTRE PERSONE O DITTE SENZA L'AUTORIZZAZIONE DELLA SCRIVENTE



AMBIENTI OGGETTO DELL'INTERVENTO



AMBIENTI ESCLUSI DAL PRESENTE PROGETTO

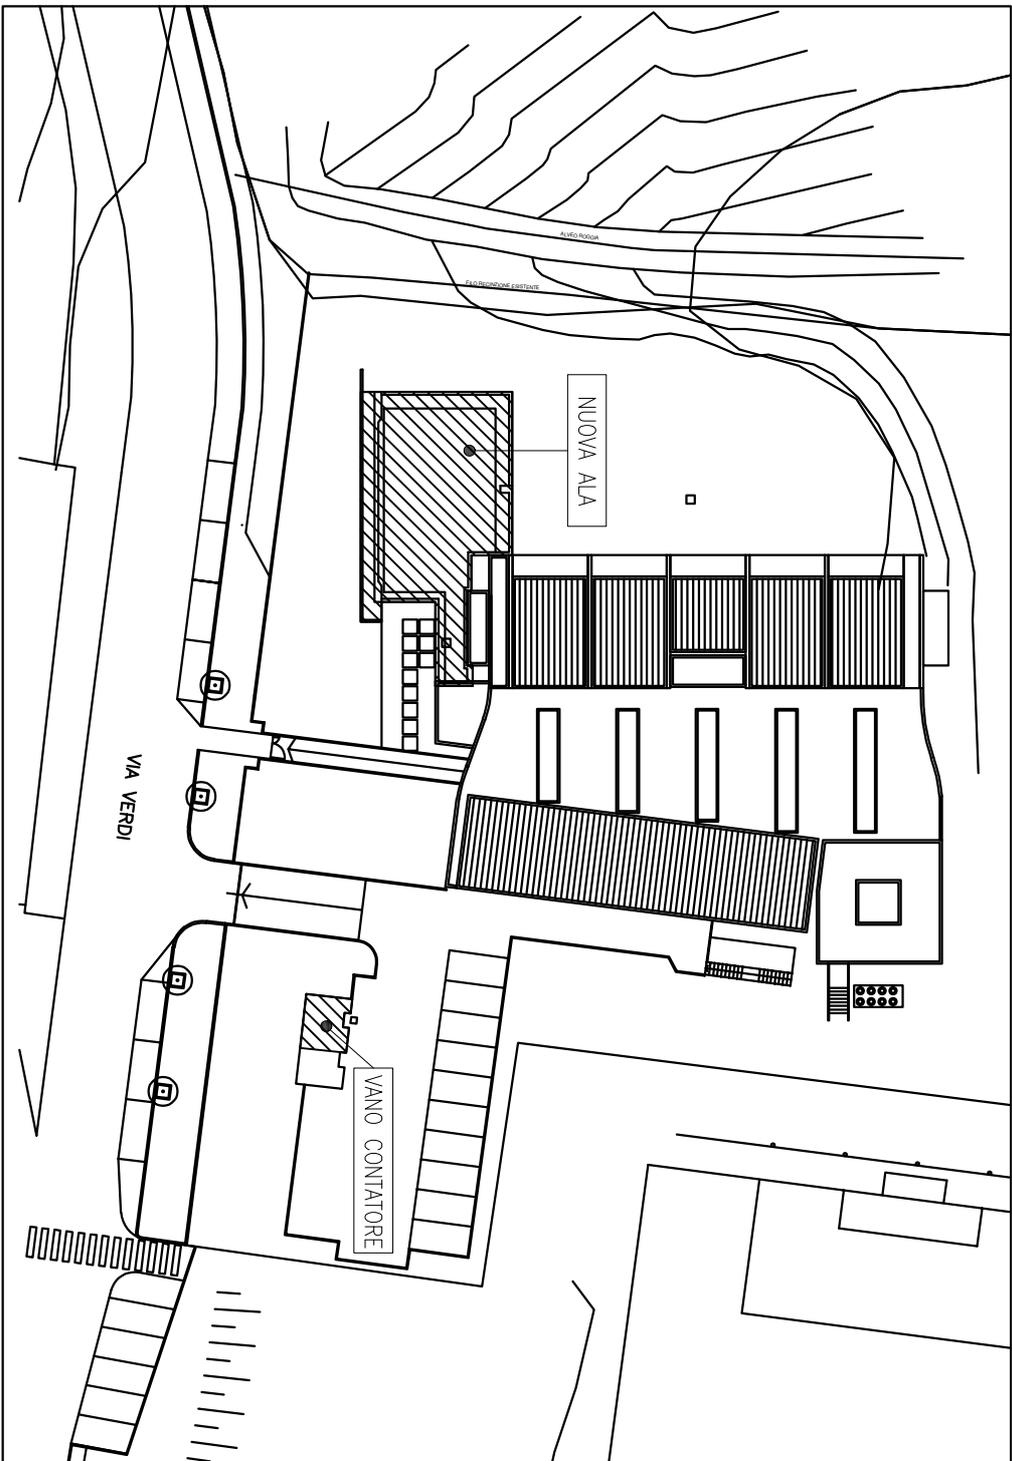

NOTA: IL PRESENTE DISEGNO NON CORRISPONDE A NESSUNA SCALA

PLANIMETRIA GENERALE

IL COMMITTENTE
PER PRESA VISIONE E ACCETTAZIONE

CLIENTE:
SCUOLA DELL'INFANZIA
VIA GIUSEPPE VERDI, 6
22070 CASNATE CON BERNATE - CO

OGGETTO:
DESTINAZIONE D'USO LOCALI
E CLASSIFICAZIONE AMBIENTI

FOGLIO: 2 di 3
DISEGNO: S/R

DATA: LUGLIO 2024
VERIFICATO: S/R

N. REVISIONE:
APPROVATO: S/R
COMMESSA:


DATA REVISIONE:
RIF. FILE: E.01

N. DISEGNO:
E.01

A TERMINI DELLE VIGENTI LEGGI SUI DIRITTI D'AUTORE QUESTO DISEGNO NON POTRA' ESSERE COPIATO, RIPRODOTTO, O COMUNICATO, AD ALTRE PERSONE O DITTE SENZA L'AUTORIZZAZIONE DELLA SCRIVENTE

AMBIENTI ORDINARI
NORMA CEI 64-8

AMBIENTI A MAGGIOR RISCHIO IN CASO D'INCENDIO
NORMA CEI 64-8 PARTE 7 SEZIONE 751

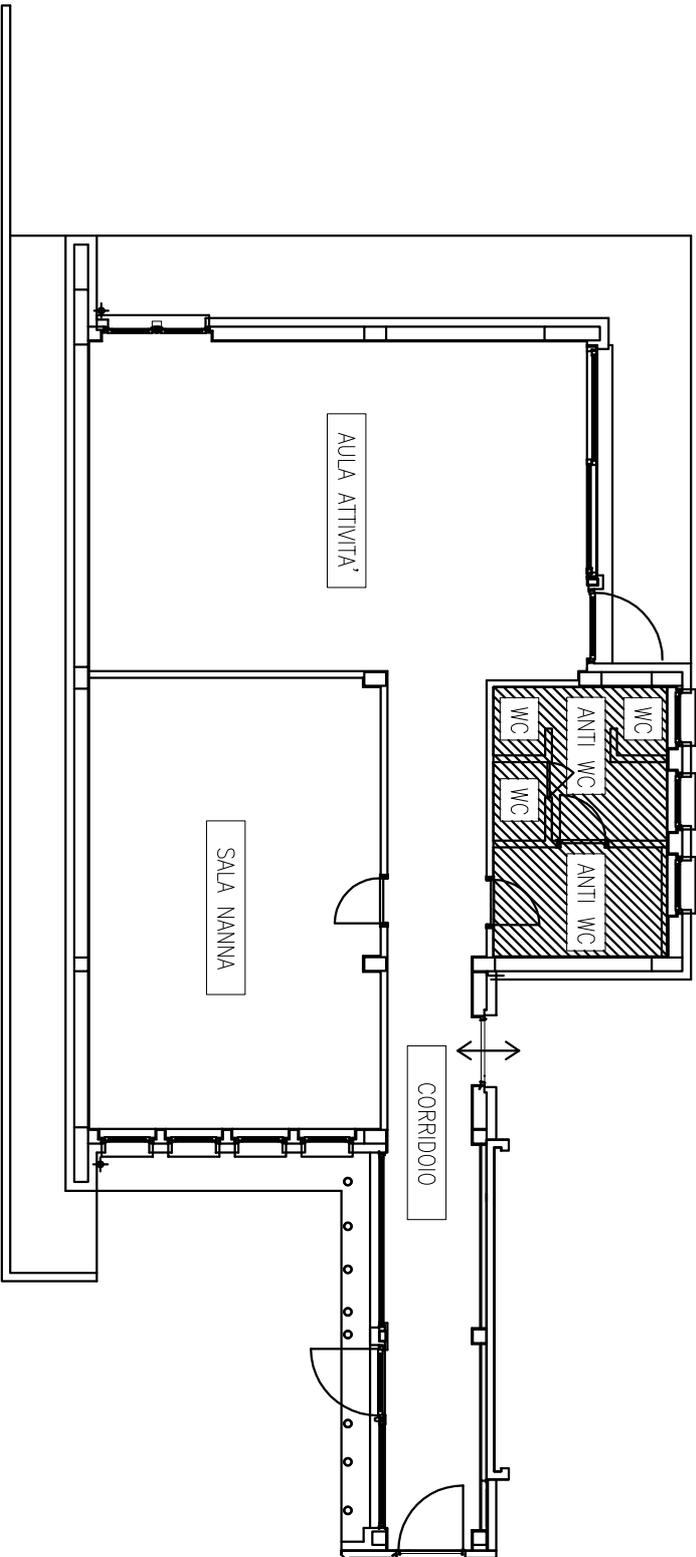

NOTA: IL PRESENTE DISEGNO NON CORRISPONDE A NESSUNA SCALA

NUOVA ALA PIANO TERRA

IL COMMITTENTE
PER PRESA VISIONE E ACCETTAZIONE

CLIENTE:
SCUOLA DELL'INFANZIA
VIA GIUSEPPE VERDI, 6
22070 CASNATE CON BERNATE - CO

OGGETTO:
DESTINAZIONE D'USO LOCALI
E CLASSIFICAZIONE AMBIENTI

FOGLIO: 3 di 3
DISEGNO: S/R
REF. PREVENIVO:

DATA: LUGLIO 2024
VERIFICATO: S/R
REF. ORDINE:

N. REVISIONE:
APPROVATO: S/R
COMMESSA:

DATA REVISIONE:
REF. FILE: E.01

N. DISEGNO:
E.01

A TERMINI DELLE VIGENTI LEGGI SUI DIRITTI D'AUTORE QUESTO DISEGNO NON POTRA' ESSERE COPiato, RIPRODOTTO, O COMUNICATO, AD ALTRE PERSONE O DITE SENZA L'AUTORIZZAZIONE DELLA SCRIVENTE