

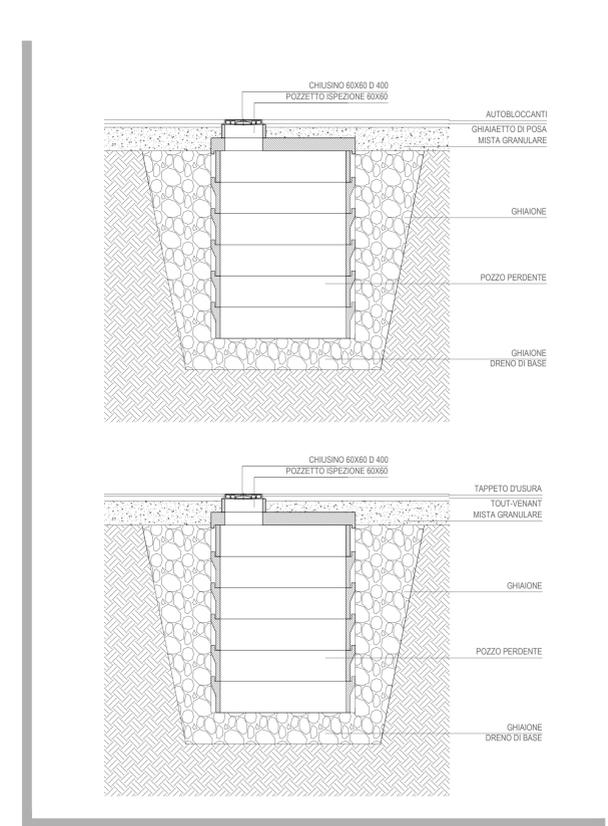



Dettaglio cameretta innesto in fognatura pubblica (quote da definire) - scala 1:20

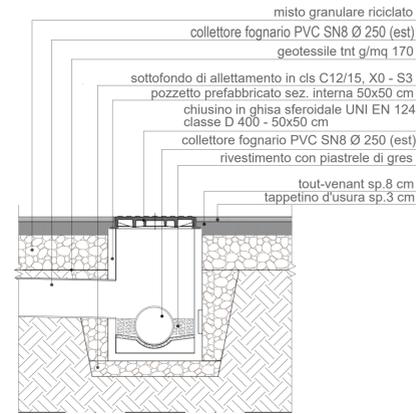


Dettaglio trincee drenanti - scala 1:50

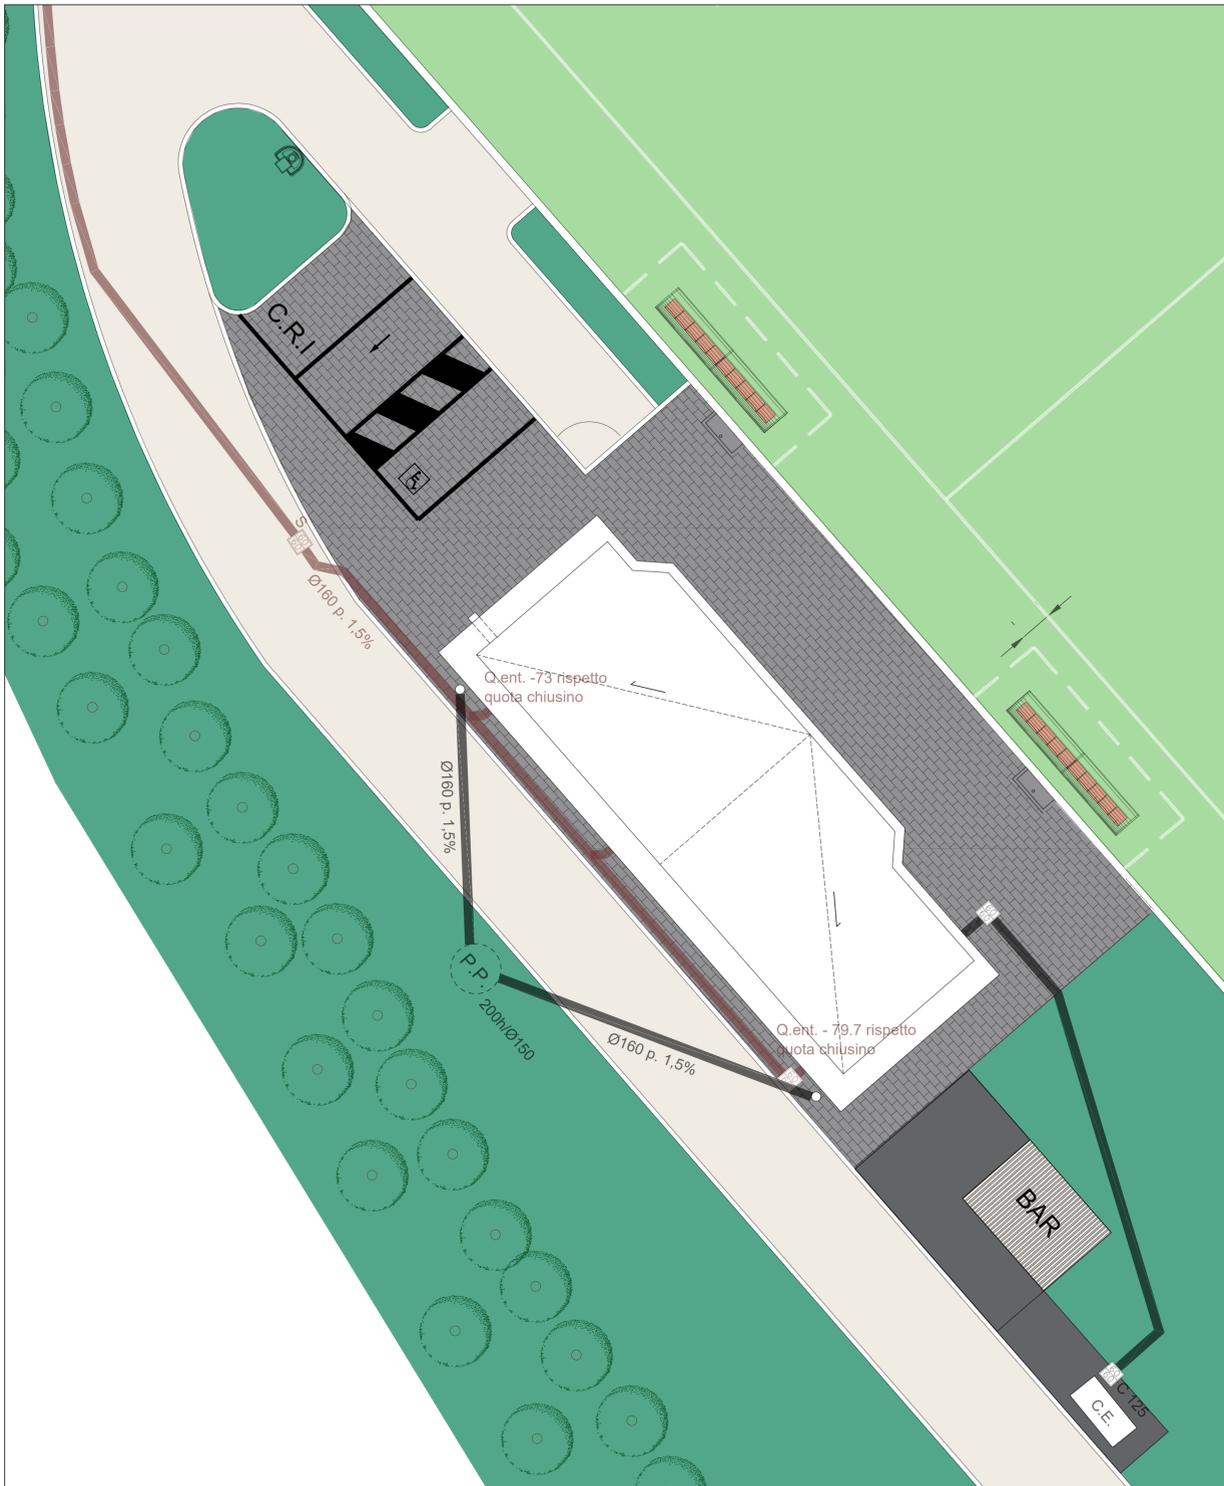

Dettaglio pozzetto acque scure - scala 1:20

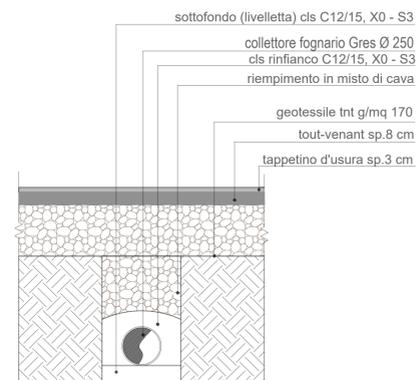

Dettaglio collettore acque scure - scala 1:20

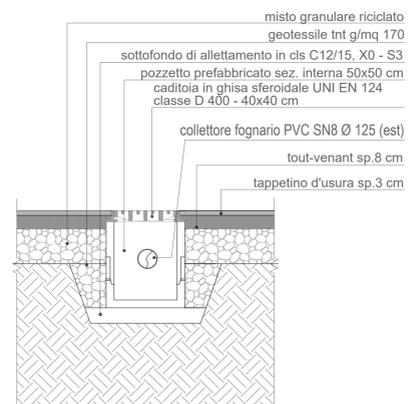

Dettaglio caditoio acque chiare - scala 1:20

REVISIONE	DATA	MODIFICHE
A		
B		
C		

COMUNE DI CASNATE CON BERNATE

NUOVO PALAZZINA SPOGLIATOI DEL CENTRO SPORTIVO DI VIA VERDI

PROPRIETA': Comune di Casnate con Bernate - Piazza San Carlo n°1, 22070 Casnate con Bernate (CO)

PROGETTO ESECUTIVO
ARCHITETTONICO

IL PROGETTISTA: **STUDIO DI INGEGNERIA**
 DOTT. ING. ENRICO GARANTI
 ALBO INGEGNERI CODIC. N. 1358 A
 VIA GANTURINA, 34 - COMO - TEL. 031 4140462
 EMAIL: 1.STUDIO@INGEGNERIAGARANTI.IT

REV:		A003
DATA:	05.08.2024	
SCALE:	1/100	RFI FILE: A.001

Canalizzazioni

IL PROPRIETARIO: _____ IL PROGETTISTA e D.L.: _____

D.L. C.A.: _____ L'IMPRESA OPERE IN C.A.: _____