


Linea vita

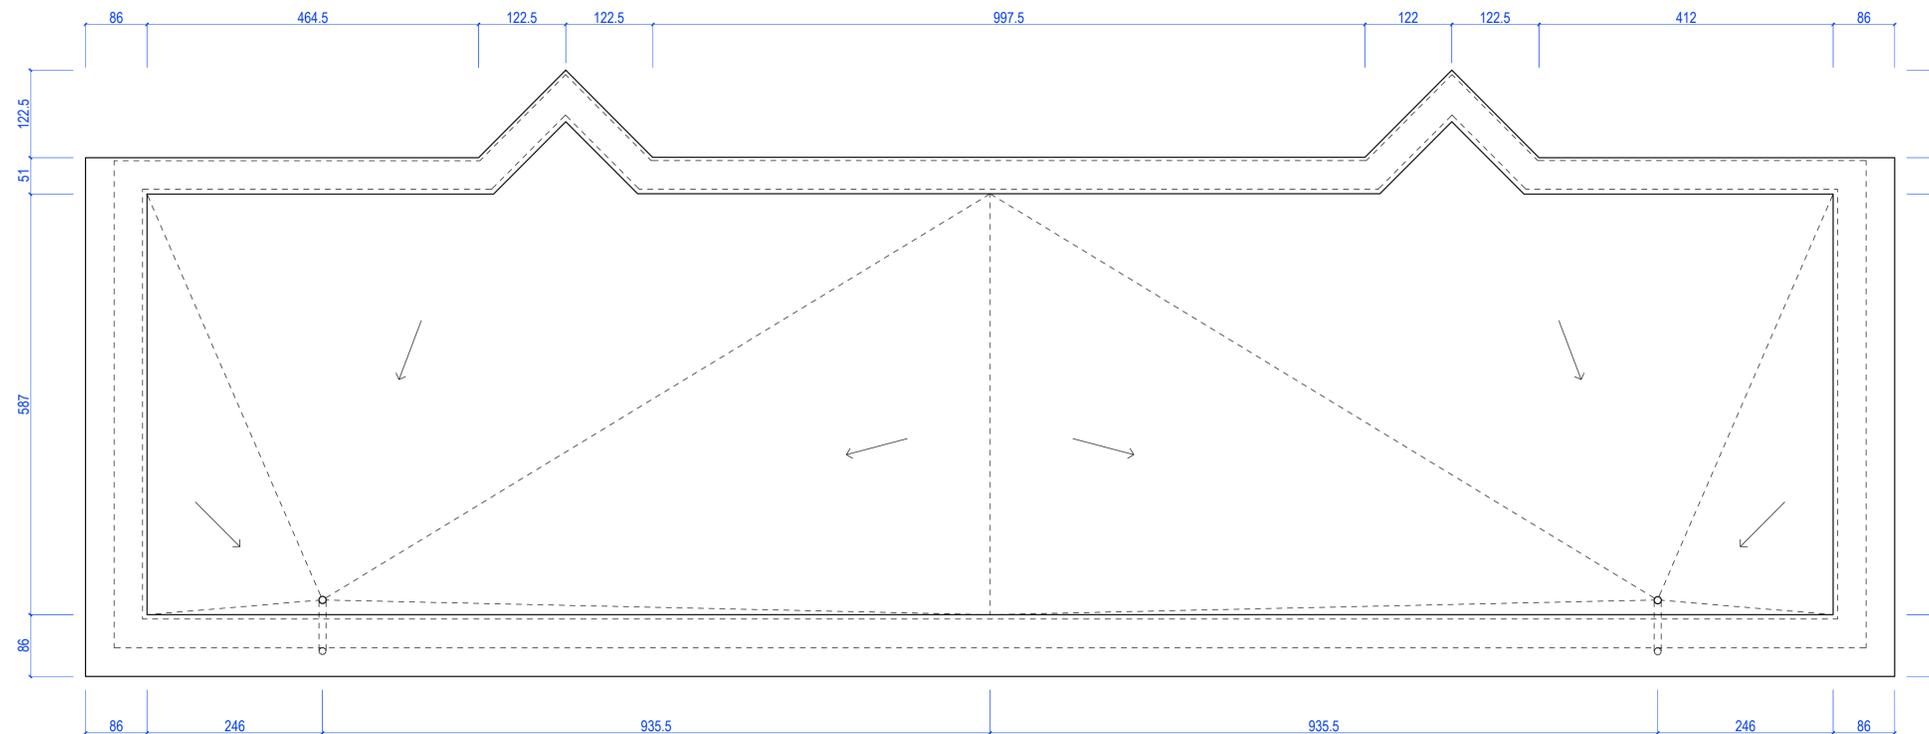

Pianta copertura

Descrizione del componente	SIMBOLO
<b>PUNTO LINE</b>	
Gancio sottotegola a Cavo - Tipo A	A
Gancio a muro - Tipo A	A
Gancio su pannello rivettato - Tipo A	A
<b>FLAP LINE</b>	
Piastra basso impatto visivo (6 fori) Tipo C	C
Piastra verticale/orizzontale (3 fori) Tipo C	C
<b>TUBE LINE</b>	
Paletto H 50 - Tipo A/C	A/C - 50
<b>BASE LINE</b>	
Piastra verticale/orizzontale - Tipo A/C	A/C
<b>BINA LINE</b>	
Binario rigido - Tipo C	C
Gancio su pannello - Tipo A	A
<b>PARA LINE</b>	
Parapetto EN 14122	C
Corpo morto per parapetto	C
<b>ACCESSORI</b>	
Cavo in acciaio inox	.
Percorsi in copertura	.
Aggancio scala a pioli	L
Accesso tramite lucernario o finestra	L
Accesso tramite scala con protezione a gabbia	L
Accesso tramite scala anticaduta EN 353-1	L
Accesso tramite scala esterna	L



<table border="1"> <thead> <tr> <th>REVISIONE</th> <th>DATA</th> <th>MODIFICHE</th> </tr> </thead> <tbody> <tr> <td>A</td> <td></td> <td></td> </tr> <tr> <td>B</td> <td></td> <td></td> </tr> <tr> <td>C</td> <td></td> <td></td> </tr> </tbody> </table>			REVISIONE	DATA	MODIFICHE	A			B			C		
REVISIONE	DATA	MODIFICHE												
A														
B														
C														
<b>COMUNE DI CASNATE CON BERNATE</b>														
<b>NUOVO PALAZZINA SPOGLIATOI DEL CENTRO SPORTIVO DI VIA VERDI</b>														
PROPRIETA': Comune di Casnate con Bernate - Piazza San Carlo n°1, 22070 Casnate con Bernate (CO)														
<b>PROGETTO ESECUTIVO</b>														
<b>ARCHITETTONICO</b>														
IL PROGETTISTA: <b>STUDIO DI INGEGNERIA</b> <small>           DOTT. ING. ENRICO CARDONI            ALBO INGEGNERI COMO N. 1358 A            VIA CANTURINA, 34 - COMO - TEL 031 4146462            EMAIL : STUDIO@INGEGNERIACARDONI.IT         </small>														
<b>Pianta Copertura</b>	REV:	<b>A005</b>												
	DATA:	05.08.2024												
	SCALA:	1/50												
	RF FILE:	A.002												
IL PROPRIETARIO :	IL PROGETTISTA e D.L. :													
D.L. CA. :	L'IMPRESA OPERE IN C.A. :													