




PROSPETTO SUD - OVEST

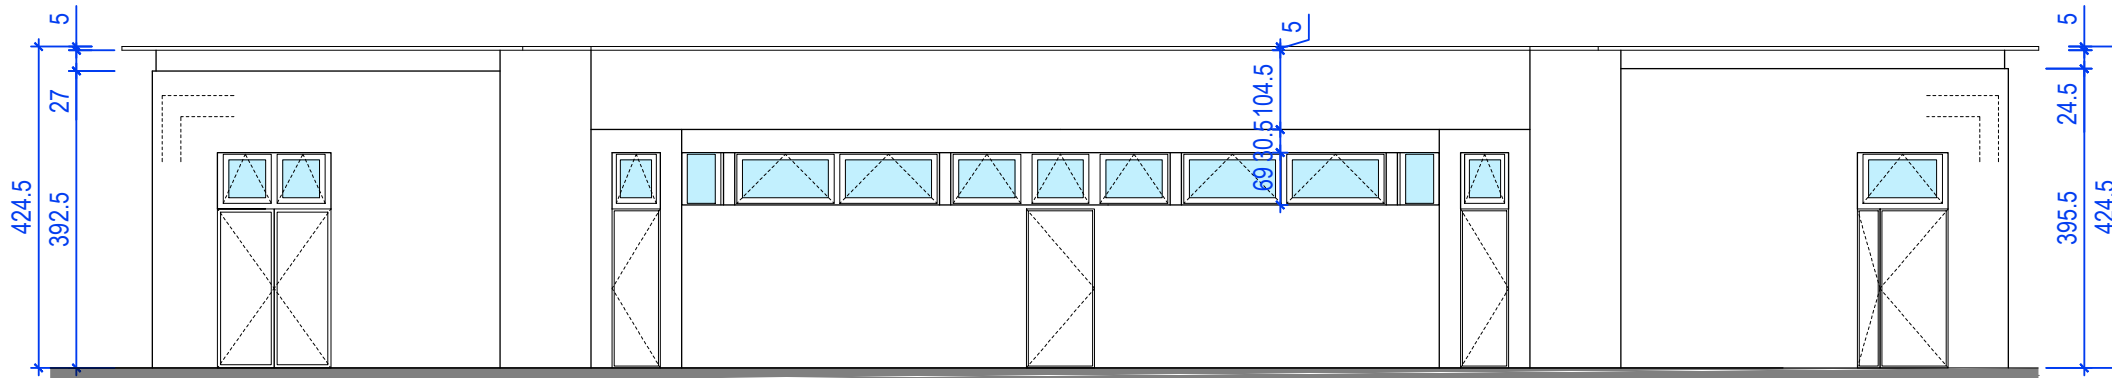

PROSPETTO NORD - EST

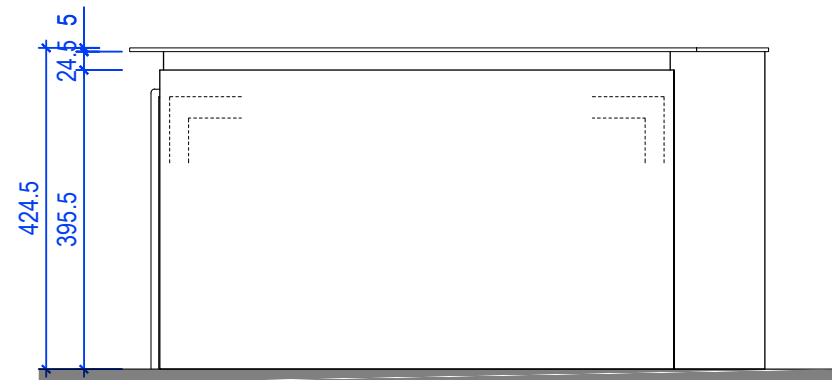

PROSPETTO SUD - EST

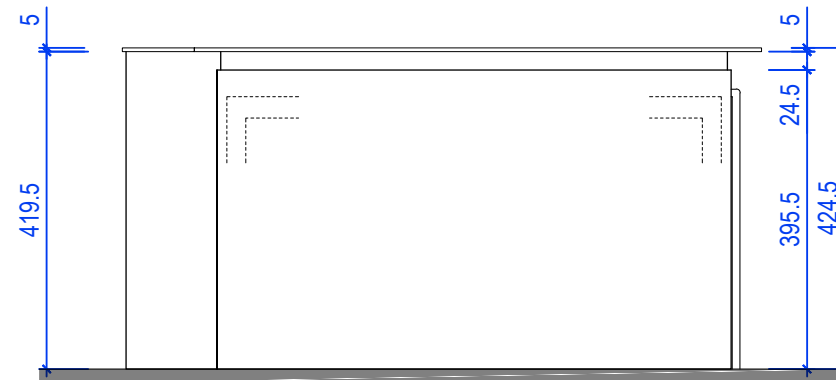

PROSPETTO NORD - OVEST

REVISIONE	DATA	MODIFICHE
A		
B		
C		

COMUNE DI CASNATE CON BERNATE

NUOVO PALAZZINA SPOGLIATOI DEL CENTRO SPORTIVO DI VIA VERDI

PROPRIETA': Comune di Casnate con Bernate - Piazza San Carlo n°1, 22070 Casnate con Bernate (CO)

PROGETTO ESECUTIVO ARCHITETTONICO

IL PROGETTISTA:

STUDIO DI INGEGNERIA

DOIT. ING. ENRICO CARONTI
ALBO INGEGNERI COMO N. 1358 A
VIA CANTURINA, 34 - COMO - TEL 031 4146462
EMAIL : STUDIO@INGEGNERIACARONTI.IT

Prospetti

REV:	A006
DATA: 05.08.2024	
SCALA: 1/100	RIF. FILE: A.002

IL PROPRIETARIO :

IL PROGETTISTA e D.L. :

D.L. C.A. :

L'IMPRESA OPERE IN C.A. :