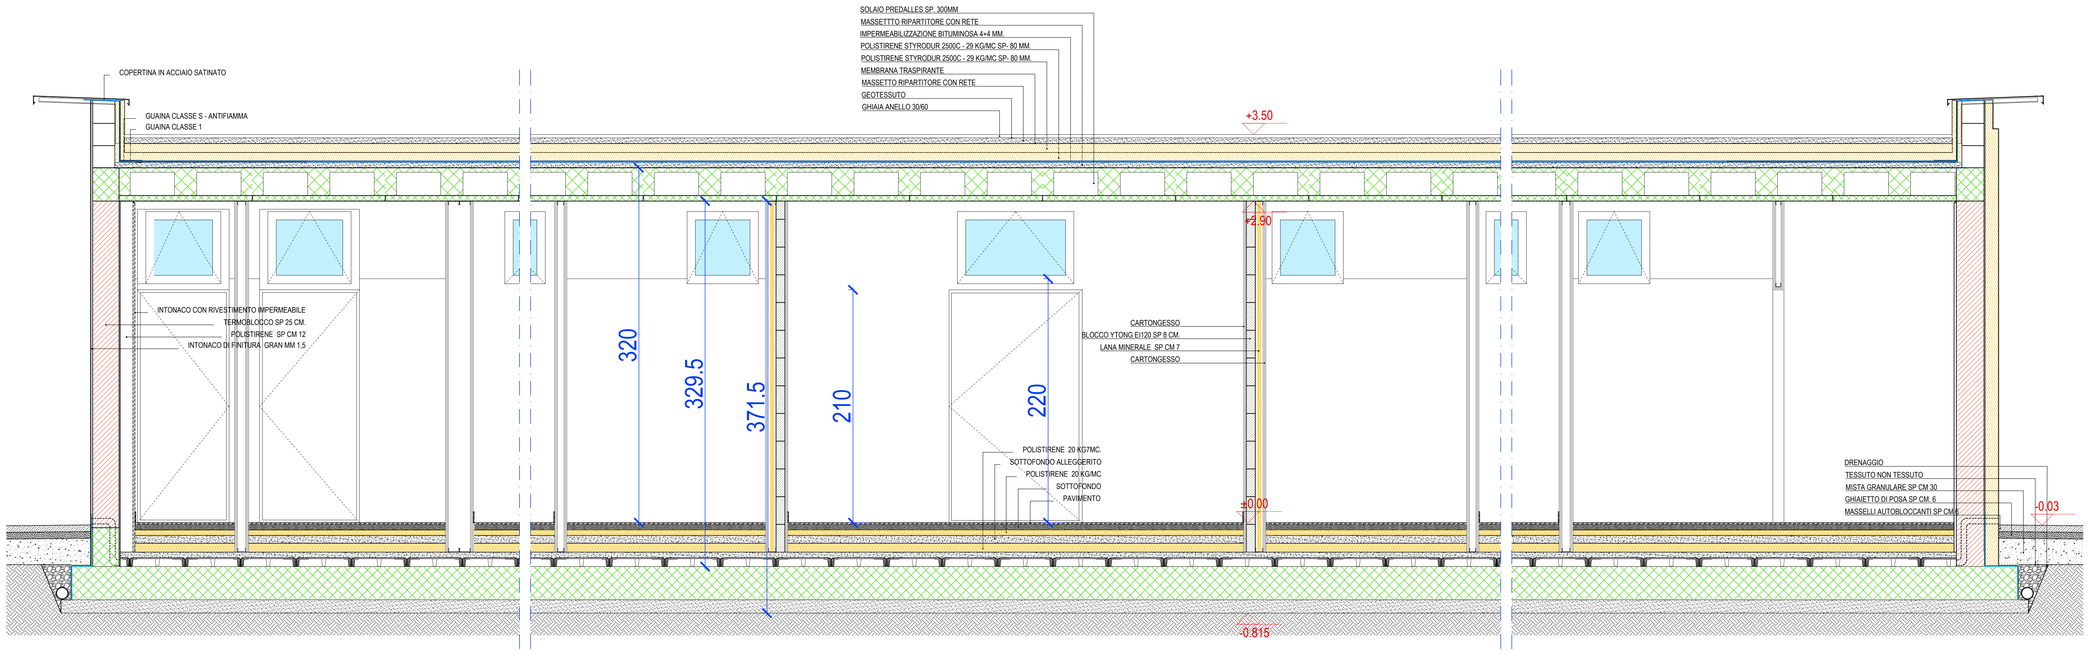

SEZIONE FF

LEGENDA

MURATURA PORTANTE — MURATURA PORTANTE ARMATA — PILASTRI IN C.A.

REVISIONE	DATA	MODIFICHE
A		
B		
C		

COMUNE DI CASNATE CON BERNATE

NUOVO PALAZZINA SPOGLIATOI DEL CENTRO SPORTIVO DI VIA VERDI

PROPRIETA': Comune di Casnate con Bernate - Piazza San Carlo n°1, 22070 Casnate con Bernate (CO)

PROGETTO ESECUTIVO

ARCHITETTONICO

IL PROGETTISTA:
STUDIO DI INGEGNERIA
DOTT.INGLENRICO GARONTI
ALBO INGEGNERI COMO N. 1358 A
VIA CANTURINA, 34 - COMO - TEL 031 4146462
EMAIL : STUDIO@INGEGNERIAGARONTI.IT

Sezione F

REV:

DATA: 05.08.2024

A009

SCALA: 1/50

REF FILE: A.002

IL PROPRIETARIO :

IL PROGETTISTA e D.L. :

D.L. C.A. :

L ' IMPRESA OPERE IN C.A. :