ELEVAZIONI
PIANTA CASSERI
SCALA 1:50

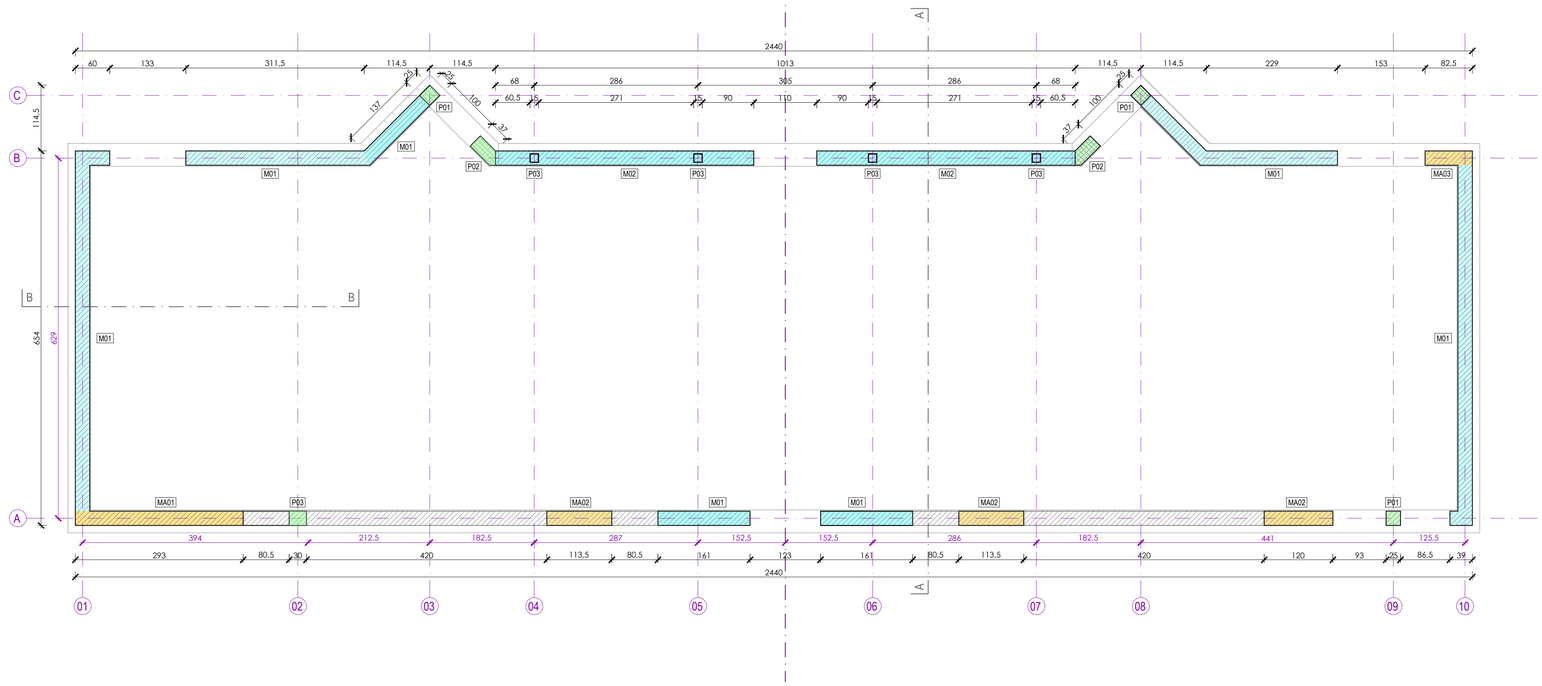

LEGENDA

- MURATURA PORTANTE
- MURATURA PORTANTE ARMATA
- COLONNE IN CARPENTERIA METALLICA
- MURATURA DI TAMPONAMENTO SOTTO SERRAMENTO
- PILASTRI IN C.A.

CORDOLO + RIPRESE ELEVAZIONI
PIANTA ARMATURE
SCALA 1:50

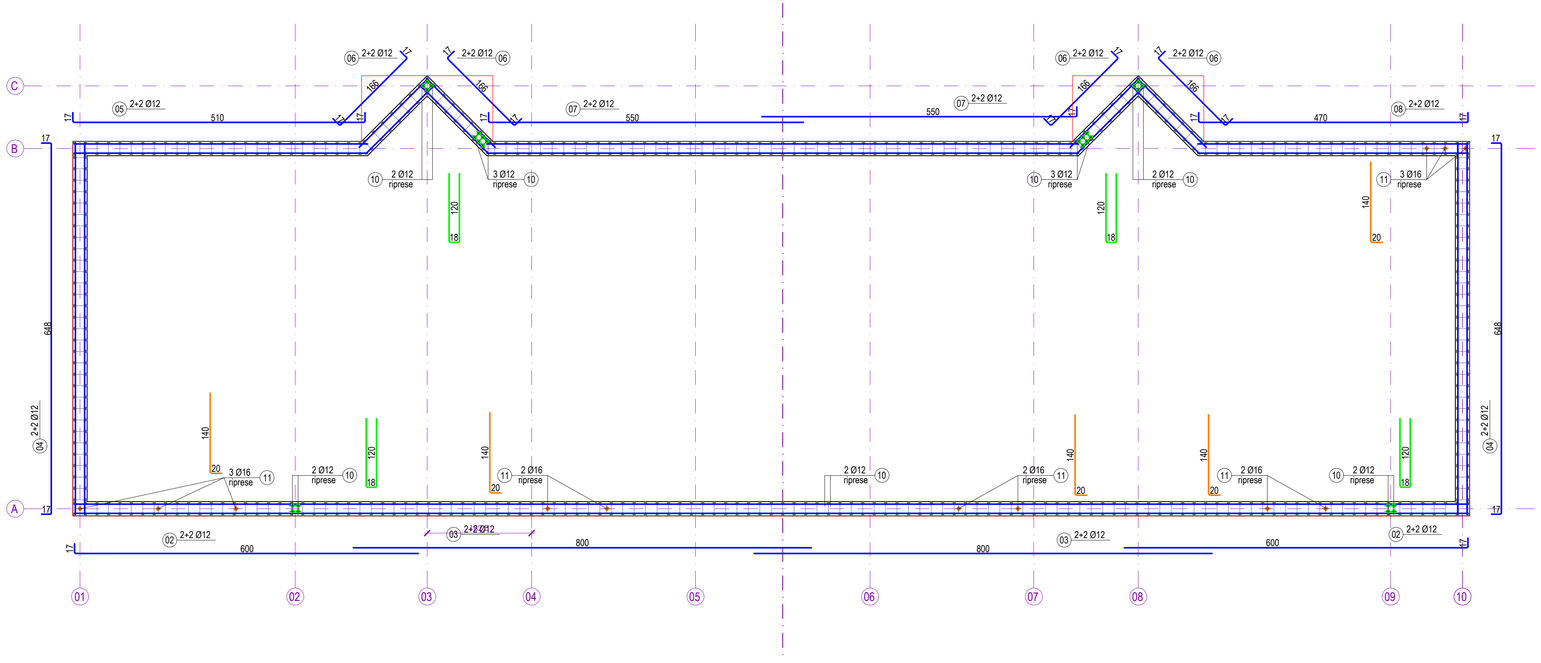

REVISIONE	DATA	MODIFICHE
A		
B		
C		

COMUNE DI CASNATE CON BERNATE

NUOVO PALAZZINA SPOGLIATOI DEL CENTRO SPORTIVO DI VIA VERDI

PROPRIETA': Comune di Casnate con Bernate - Piazza San Carlo n°1, 22070 Casnate con Bernate (CO)

PROGETTO ESECUTIVO

STRUTTURALE

IL PROGETTISTA:
STUDIO DI INGEGNERIA
DOTT.ING.ENRICO CARONTI
ALBO INGEGNERI COMO N. 1358 A
VIA CANTURINA, 34 - COMO - TEL 031 4146462
EMAIL : STUDIO@INGEGNERIACARONTI.IT

ELEVAZIONI
CASSERI E ARMATURE CORDOLO
PIANTE

REV:
DATA: 30.07.2024
SCALA: 1/50
S002
RIF.FILE: 672.S000

IL PROPRIETARIO :

IL PROGETTISTA e D.L. :

D.L. C.A. :

L ' IMPRESA OPERE IN C.A. :