



ELEVAZIONI  
VISTA ASSE A  
SCALA 1:50

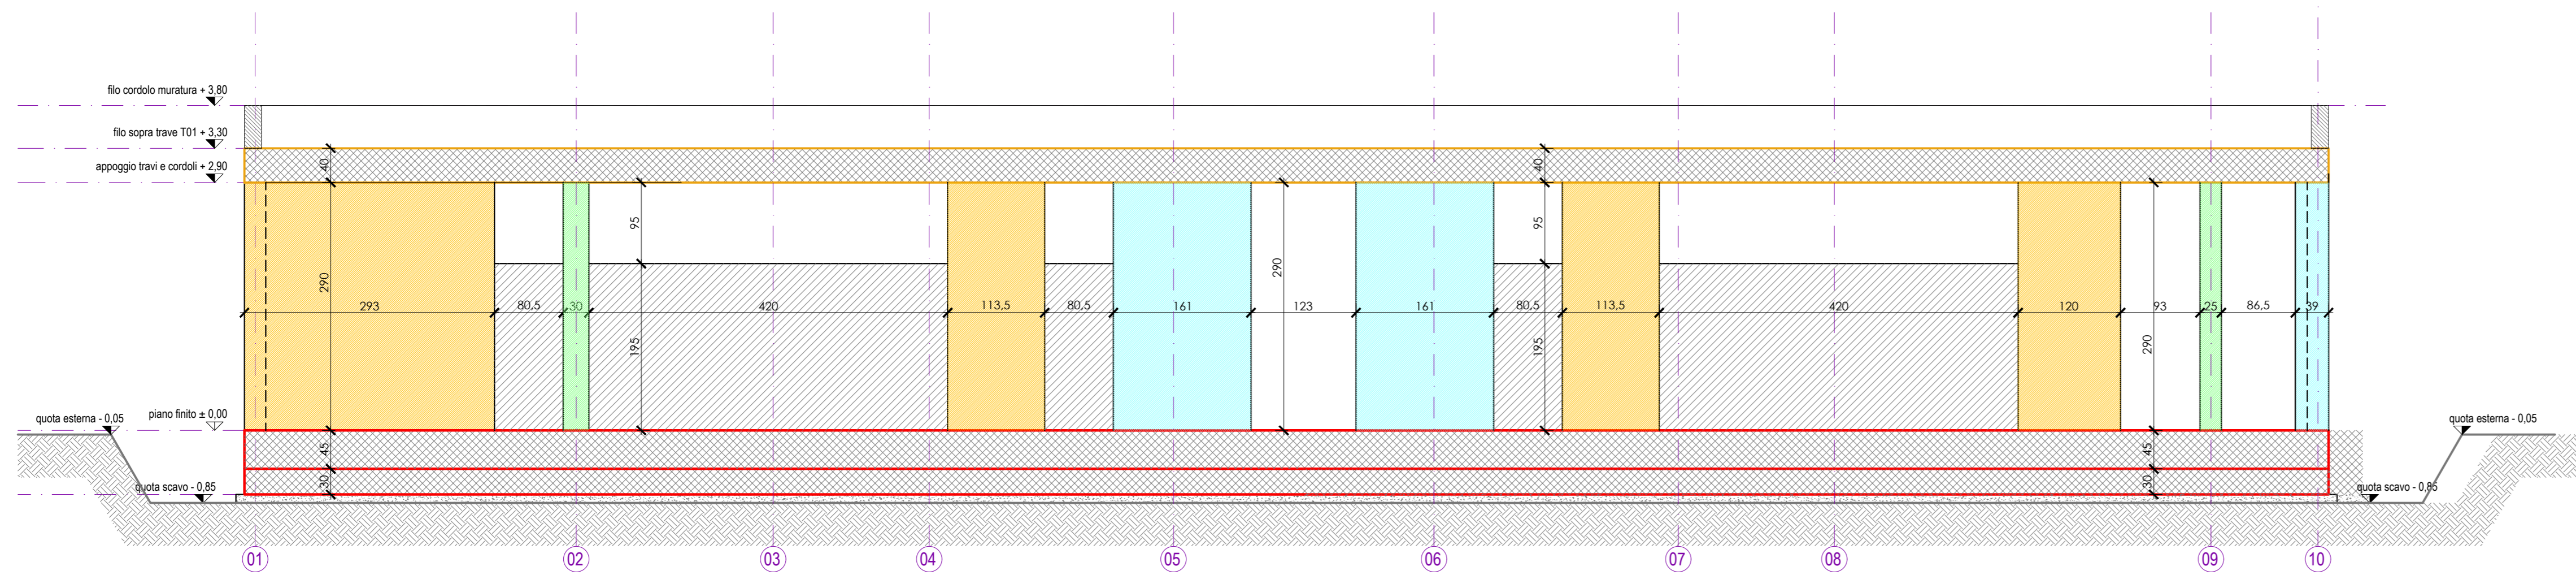


LEGENDA

- MURATURA PORTANTE
- MURATURA PORTANTE ARMATA
- COLONNE IN CARPENTERIA METALLICA
- MURATURA DI TAMPONAMENTO SOTTO SERRAMENTO
- PILASTRI IN C.A.


ELEVAZIONI  
VISTA ASSE B  
SCALA 1:50

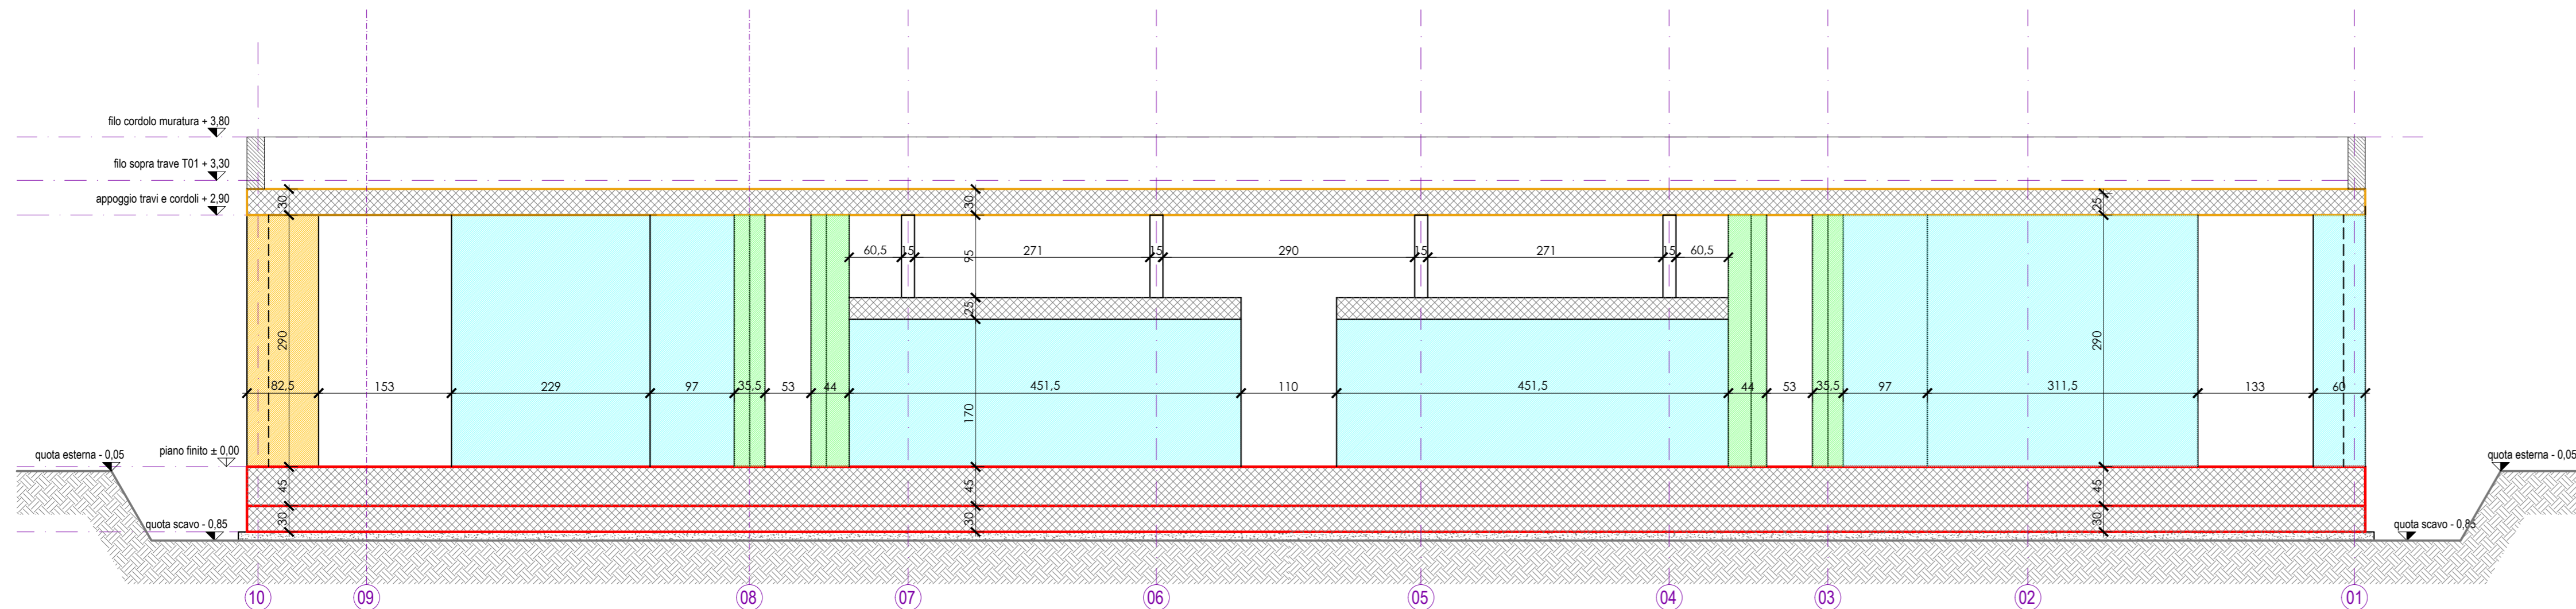

ELEVAZIONI  
VISTA ASSE 01  
SCALA 1:50

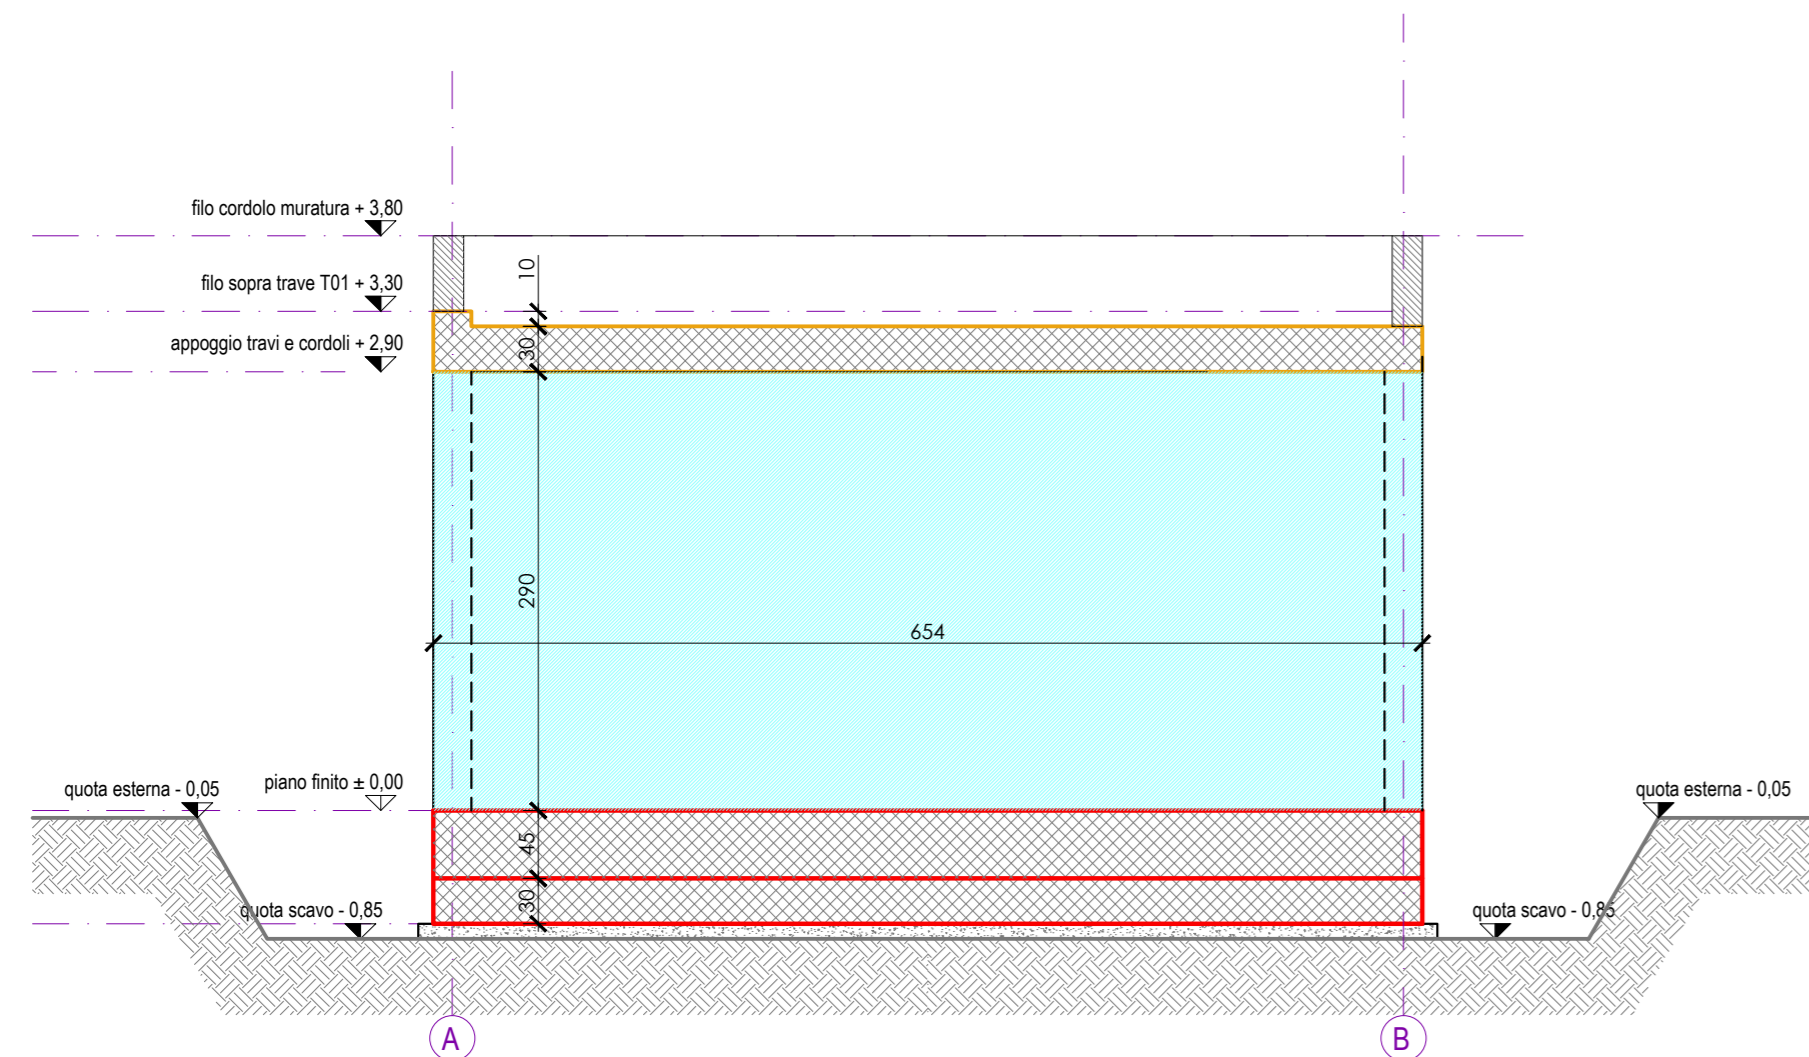

ELEVAZIONI  
VISTA ASSE 08  
SCALA 1:50

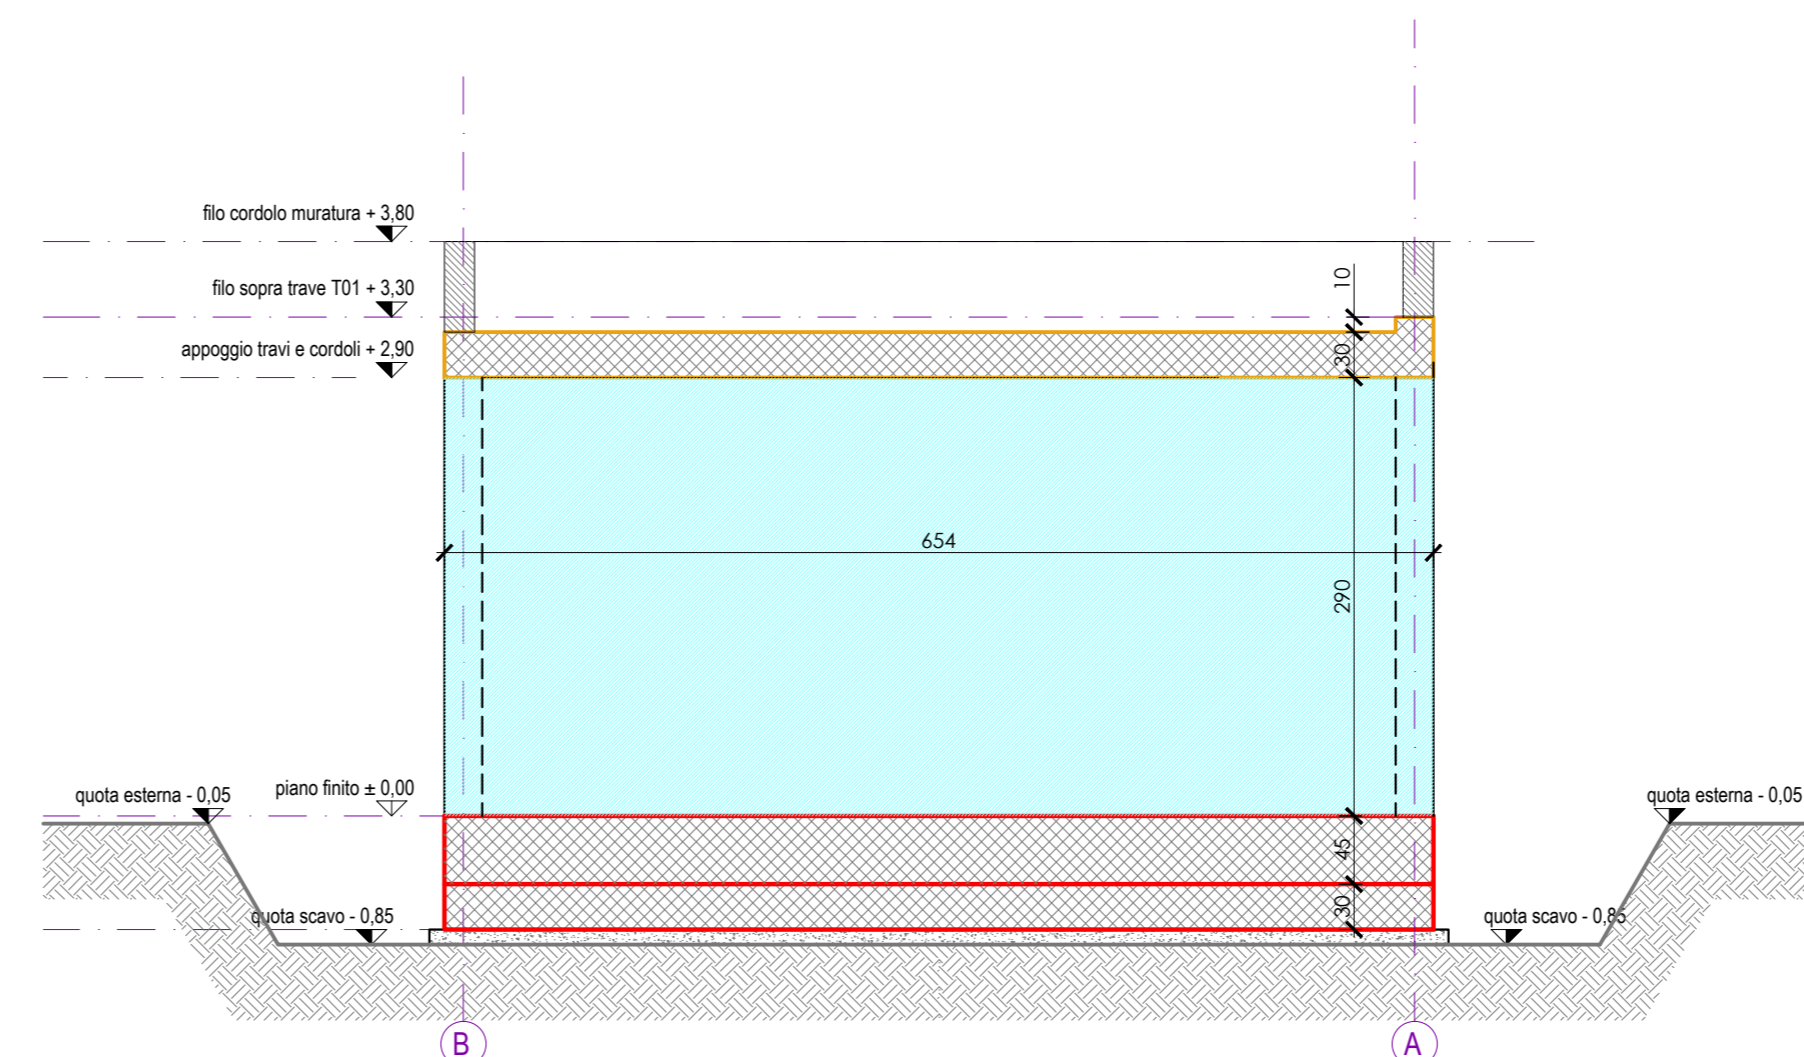

REVISIONE	DATA	MODIFICHE
A		
B		
C		

COMUNE DI CASNATE CON BERNATE

NUOVO PALAZZINA SPOGLIATOI DEL CENTRO  
SPORTIVO DI VIA VERDI

PROPRIETA': Comune di Casnate con Bernate - Piazza San  
Carlo n°1, 22070 Casnate con Bernate (CO)

PROGETTO ESECUTIVO  
STRUTTURALE

IL PROGETTISTA: **STUDIO DI INGEGNERIA**  
DOTT. ING. ENRICO CARONTI  
ALBO INGEGNERI COMO N. 1358 A  
VIA CANTURINA, 34 - COMO - TEL. 031 4146462  
EMAIL: STUDIO@INGEGNERIACARONTI.IT

**ELEVAZIONI**  
**CASSERI**  
**VISTE**

REV: **S003**  
DATA: 30.07.2024  
SCALA: 1/50  
REF. FILE: 672.S000

IL PROPRIETARIO:

IL PROGETTISTA e D.L.:

D.L. CA.:

L'IMPRESA OPERE IN C.A.: