

REVISIONE	DATA	MODIFICHE
A		
B		
C		

COMUNE DI CASNATE CON BERNATE

NUOVO PALAZZINA SPOGLIATOI DEL CENTRO SPORTIVO DI VIA VERDI

PROPRIETA': Comune di Casnate con Bernate - Piazza San Carlo n°1, 22070 Casnate con Bernate (CO)

PROGETTO ESECUTIVO IMPIANTI ELETTRICI E SPECIALI

IL PROGETTISTA:

TSI S.R.L.
DOTT.ING. DANIELE BELLOCCHI
ALBO INGEGNERI COMO N. 1655
VIA LEOPARDI, 39 - GRANDATE (CO) - TEL 031 451419
EMAIL : INFO@TSISRL.NET

SCHEMA A BLOCCHI

REV:		IE02
DATA:	31.07.2024	
SCALA:	//	RIF.FILE: 240675-IE02-SB-00

IL PROPRIETARIO :


IL PROGETTISTA e D.L. :

D.L. C.A. :

L'IMPRESA OPERE IN C.A. :

IMPIANTO ESISTENTE

NUOVO IMPIANTO

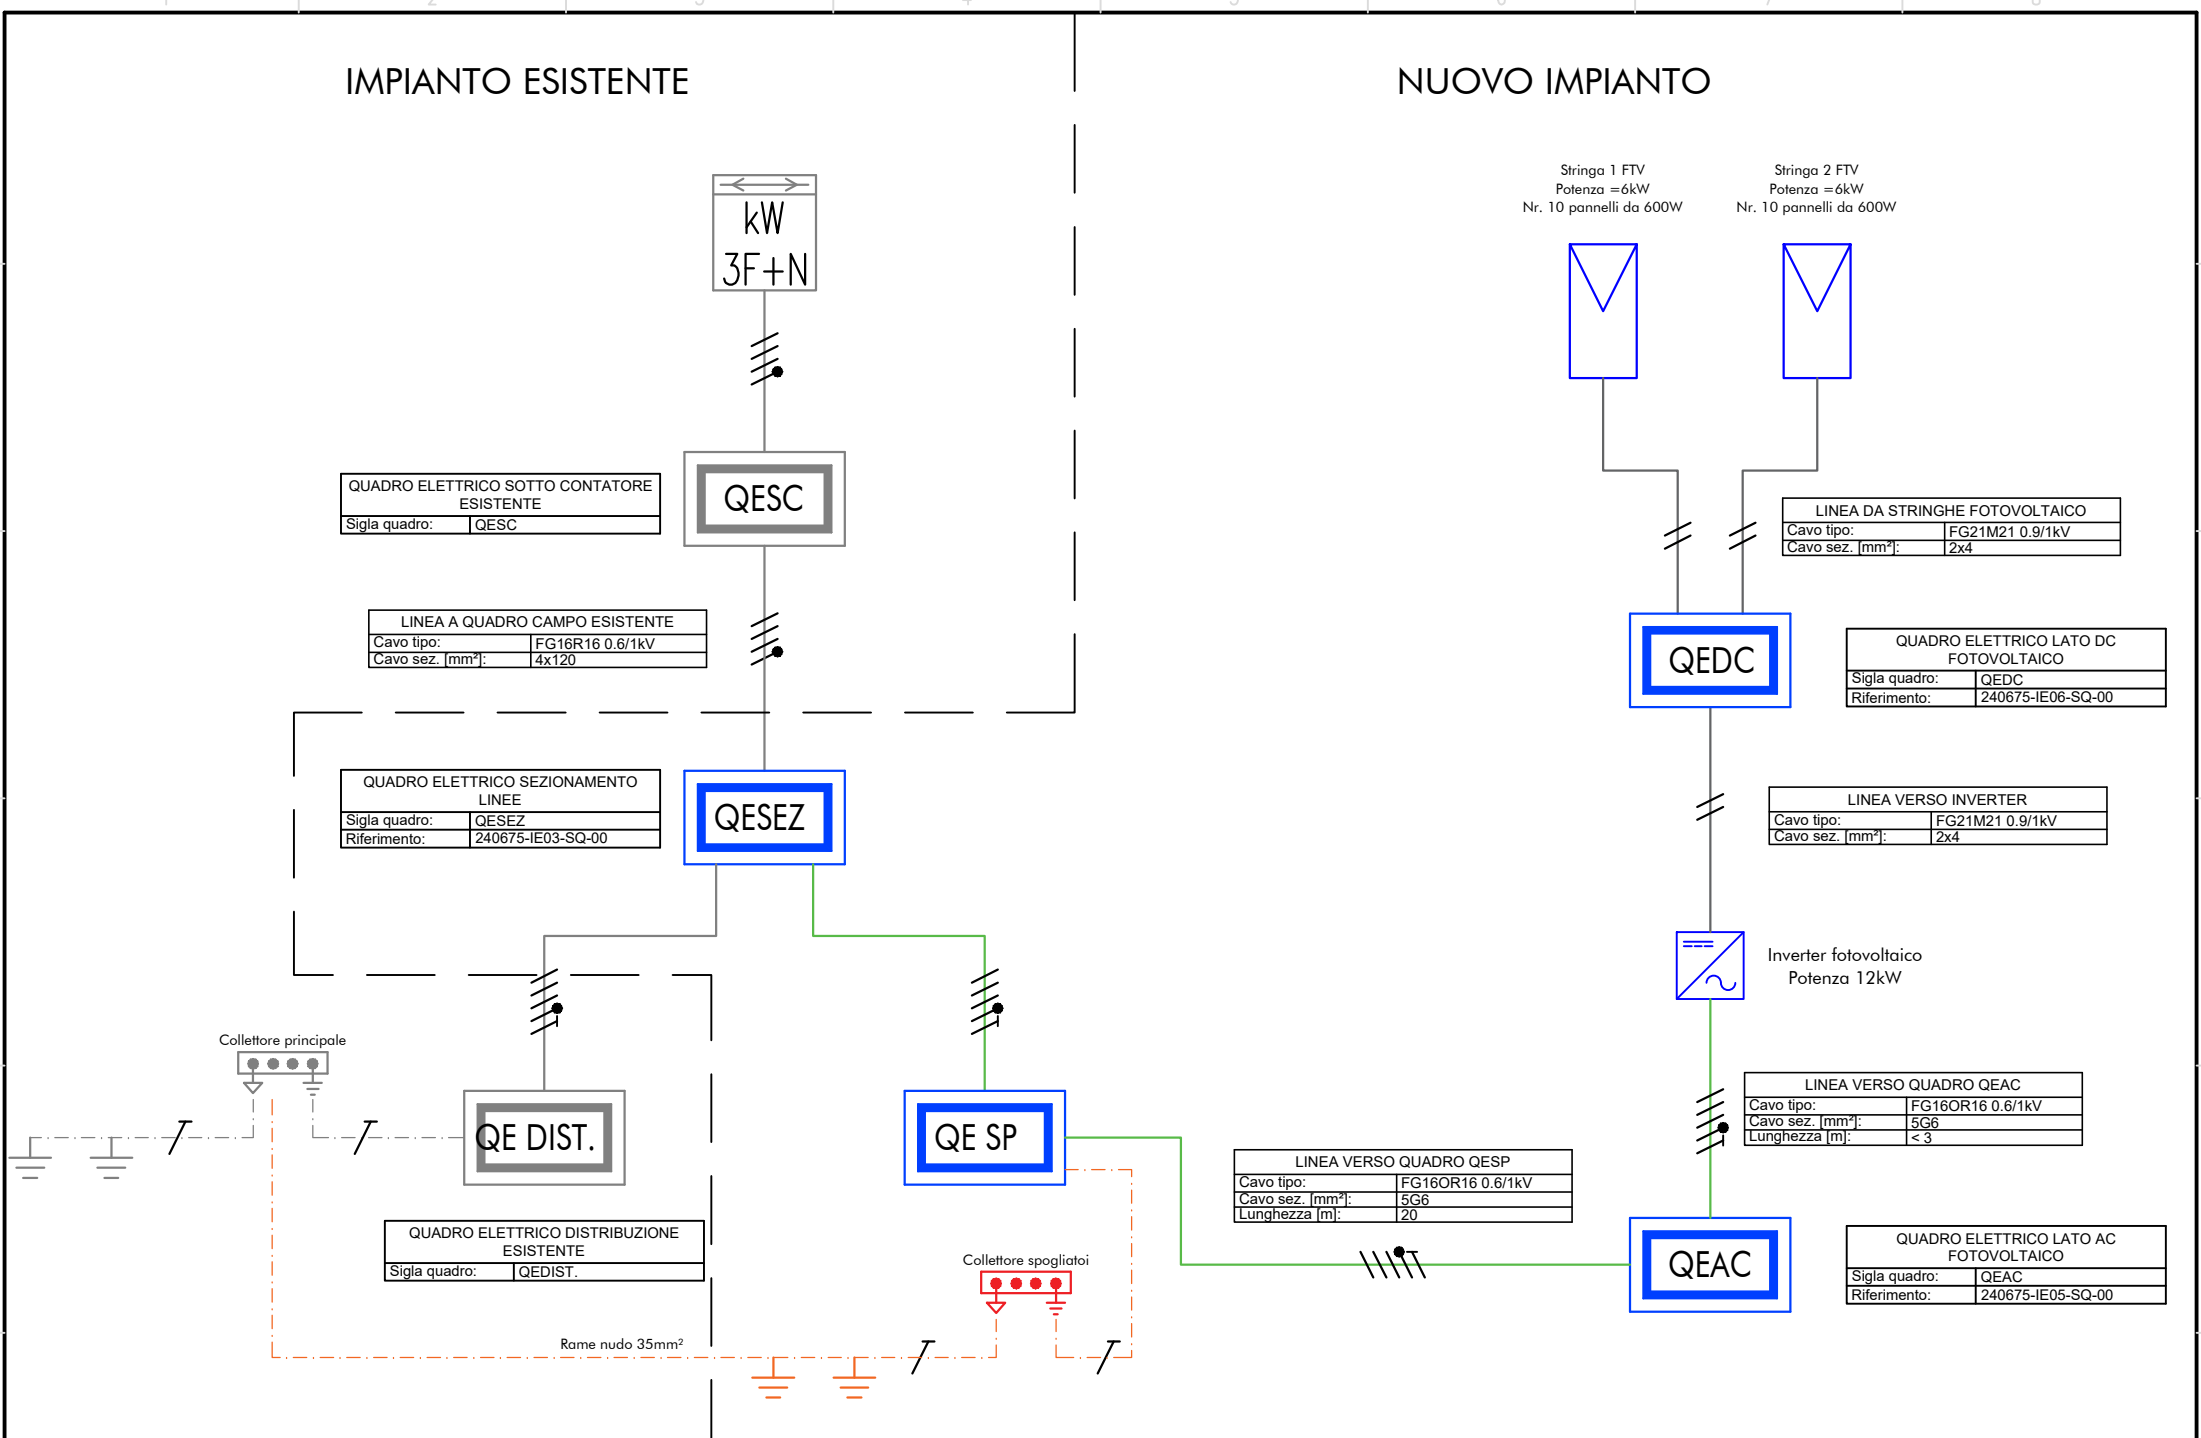

QUADRO ELETTRICO SOTTO CONTATORE ESISTENTE	
Sigla quadro:	QESC

LINEA A QUADRO CAMPO ESISTENTE	
Cavo tipo:	FG16R16 0.6/1kV
Cavo sez. [mm²]:	4x120

QUADRO ELETTRICO SEZIONAMENTO LINEE	
Sigla quadro:	QESEZ
Riferimento:	240675-IE03-SQ-00

QUADRO ELETTRICO DISTRIBUZIONE ESISTENTE	
Sigla quadro:	QEDIST.

LINEA VERSO QUADRO QESP	
Cavo tipo:	FG16OR16 0.6/1kV
Cavo sez. [mm²]:	5G6
Lunghezza [m]:	20

LINEA DA STRINGHE FOTOVOLTAICO	
Cavo tipo:	FG21M21 0.9/1kV
Cavo sez. [mm²]:	2x4

QUADRO ELETTRICO LATO DC FOTOVOLTAICO	
Sigla quadro:	QEDC
Riferimento:	240675-IE06-SQ-00

LINEA VERSO INVERTER	
Cavo tipo:	FG21M21 0.9/1kV
Cavo sez. [mm²]:	2x4

LINEA VERSO QUADRO QEAC	
Cavo tipo:	FG16OR16 0.6/1kV
Cavo sez. [mm²]:	5G6
Lunghezza [m]:	< 3

QUADRO ELETTRICO LATO AC FOTOVOLTAICO	
Sigla quadro:	QEAC
Riferimento:	240675-IE05-SQ-00

DATA	31/07/2024	Comune di Casnate con Bernate	TSI Unipersonale S.r.L.	SCHEMA A BLOCCHI	PROGETTO IMPIANTO ELETTRICO
DISEG.	L.T.		Via Leopardi, 39		
VISTO	D.B.		22070 Grandate (CO)		
REV.	MODIFICA	DATA	FIRMA	APPR. D.B.	SOST. IL:
					SOST. DA:
					ORIGINE:

240675-IE02-SB-00

FOGLIO 2 DI 2
SEQUE