


LEGENDA SIMBOLI ELETTRICI

-  CAVIDOTTO POLIETILENE FLESSIBILE SERIE PESANTE A DOPPIA PARETE LISCIA INTERNAMENTE E CORRUGATA ALL'ESTERNO COLORE ROSSO - CONFORME A NORME CEI EN 50086-1 E CEI EN 50086-2-3/2-4 - MARCHIO IMQ - Ø INDICATO IN PLANIMETRIA
-  TUBO IN ACCIAIO ZINCATO TIPO LEGGERO CON MARCHIO IMQ A NORME CEI-EN 50086 - MARCHIO IMQ - Ø INDICATO IN PLANIMETRIA - DISTRIBUZIONE IMPIANTO FOTOVOLTAICO
-  POZZETTO PREFABBRICATO IN CEMENTO CON COPERCHIO APRIBILE DIMENSIONI 60x60cm
-  POZZETTO PREFABBRICATO IN CEMENTO CON COPERCHIO APRIBILE DIMENSIONI 60x60cm - ESISTENTE
-  CORDA DI RAME NUDO SEZ. 50mm² - Ø MINIMO FILO ELEMENTARE 1,8mm - PROFONDITÀ MINIMA DI INTERRAMENTO 0,5m
-  COLLETTORE EQUIPOTENZIALE PRINCIPALE IN RAME NUDO FISSATO A PARETE ESISTENTE
-  COLLETTORE EQUIPOTENZIALE IN RAME NUDO FISSATO A PARETE - COLLEGAMENTO A COLLETTORE PRINCIPALE CAMPO POSTO NEL VANO QUADRI ELETTRICI
-  PANNELLO FOTOVOLTAICO: 1304x2173x35mm
P_{pe}: 600W
N° PANNELLI: 20
kWp IMPIANTO: 12kW
-  QUADRO ELETTRICO LATO DC FOTOVOLTAICO - RIF. DIS. NUM. 240675-IE05-SQ-00
-  QUADRO ELETTRICO LATO AC FOTOVOLTAICO - RIF. DIS. NUM. 240675-IE06-SQ-00
-  INVERTER FOTOVOLTAICO POTENZA 12kW

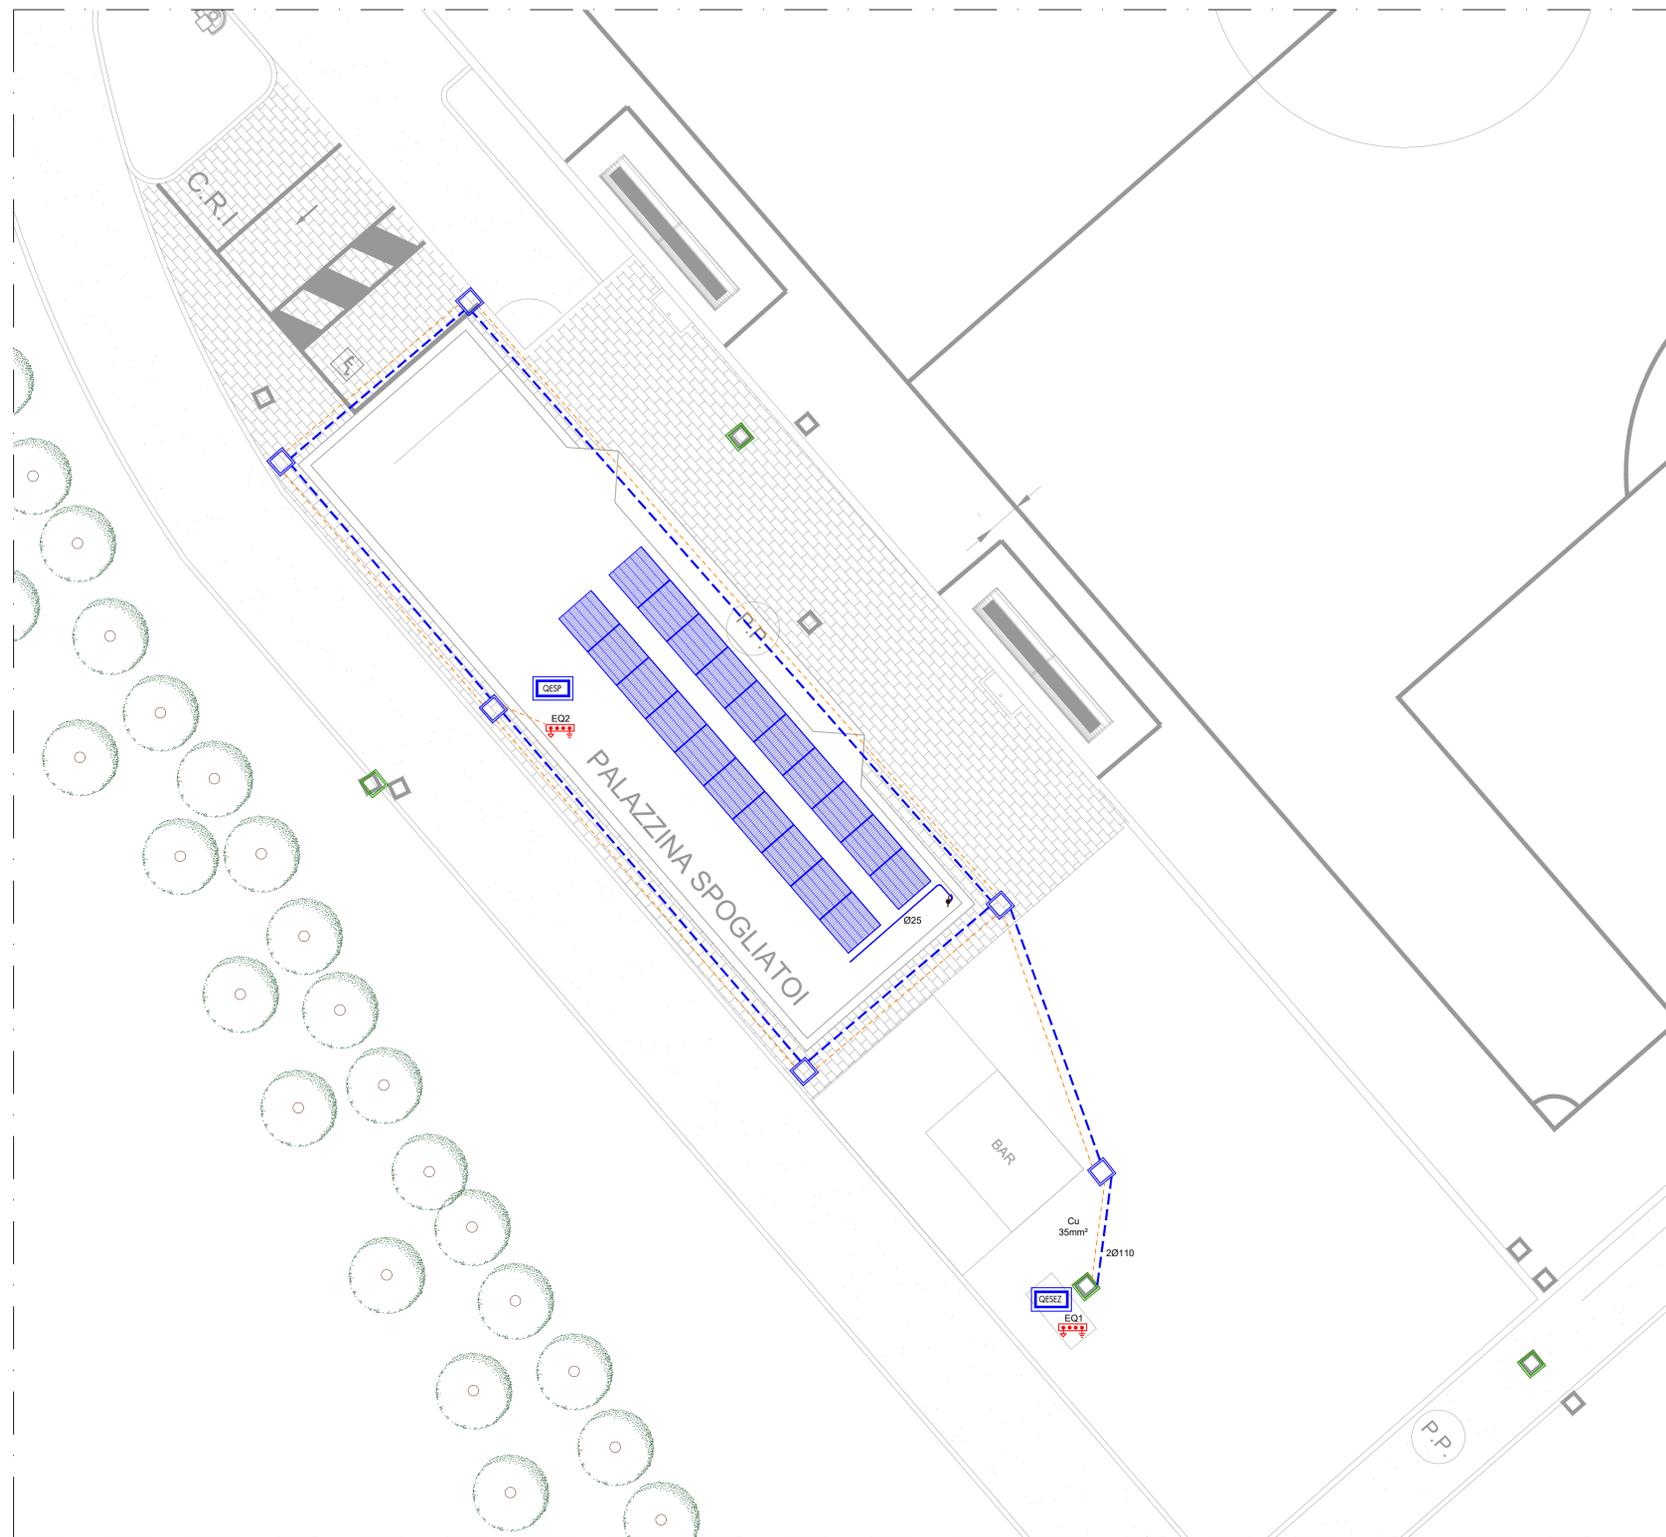

REVISIONE	DATA	MODIFICHE
A		
B		
C		

COMUNE DI CASNATE CON BERNATE

NUOVO PALAZZINA SPOGLIATOI DEL CENTRO SPORTIVO DI VIA VERDI

PROPRIETA': Comune di Casnate con Bernate - Piazza San Carlo n°1, 22070 Casnate con Bernate (CO)

PROGETTO ESECUTIVO
IMPIANTI ELETTRICI E SPECIALI

IL PROGETTISTA: **TSI S.R.L.**
DOTT.ING. DANIELE BELLOCCHI
ALBO INGEGNERI COMO N. 1655
VIA LEOPARDI, 29 - GRANDATE (CO) - TEL. 031 451419
EMAIL: INFO@TSISRL.NET

PLANIMETRIA IMPIANTO ELETTRICO ESTERNI E FOTOVOLTAICO	REV:		IE09
	DATA:	31.07.2024	
	SCALA:	1:100	
	RIF. FILE:	240675-IE09-P-00	

IL PROPRIETARIO :	IL PROGETTISTA e D.L. :
D.L. C.A. :	L'IMPRESA OPERE IN C.A. :