



N.	base	altezza	div.	MQ
1	31,80	15,97	2	254,56
2	52,22	15,82	2	413,06
3	4,18	59,70	2	124,77
4	59,70	31,05	2	926,84
5	55,29	5,60	2	154,81
6	38,20	58,44	2	1116,20
7	64,78	10,16	2	329,08
8	64,78	2,69	2	87,13
9	71,44	7,46	2	266,47
10	7,67	76,88	2	294,83
11	101,37	15,70	2	795,75
12	101,37	7,61	2	385,71
13				6,76
14	94,95	1,86	2	88,30
15	91,50	7,97	2	337,18
16	76,25	10,09	2	384,68
17	60,29	1,19	2	35,87
18	56,39	0,34	2	9,59
19	54,65	2,77	2	62,03
20	51,29	2,72	2	69,75
21	48,15	2,87	2	69,10
22	45,15	1,70	2	38,38
23	41,60	1,27	2	26,42
24	37,77	0,82	2	15,49
25	33,99	1,37	2	23,28
26	27,91	0,87	2	12,14
27	24,37	0,81	2	9,87
28	20,42	1,62	2	16,54
29	12,75	1,39	2	8,86
30	8,95	0,34	2	1,52
<b>TOTALE</b>				<b>6364,99</b>

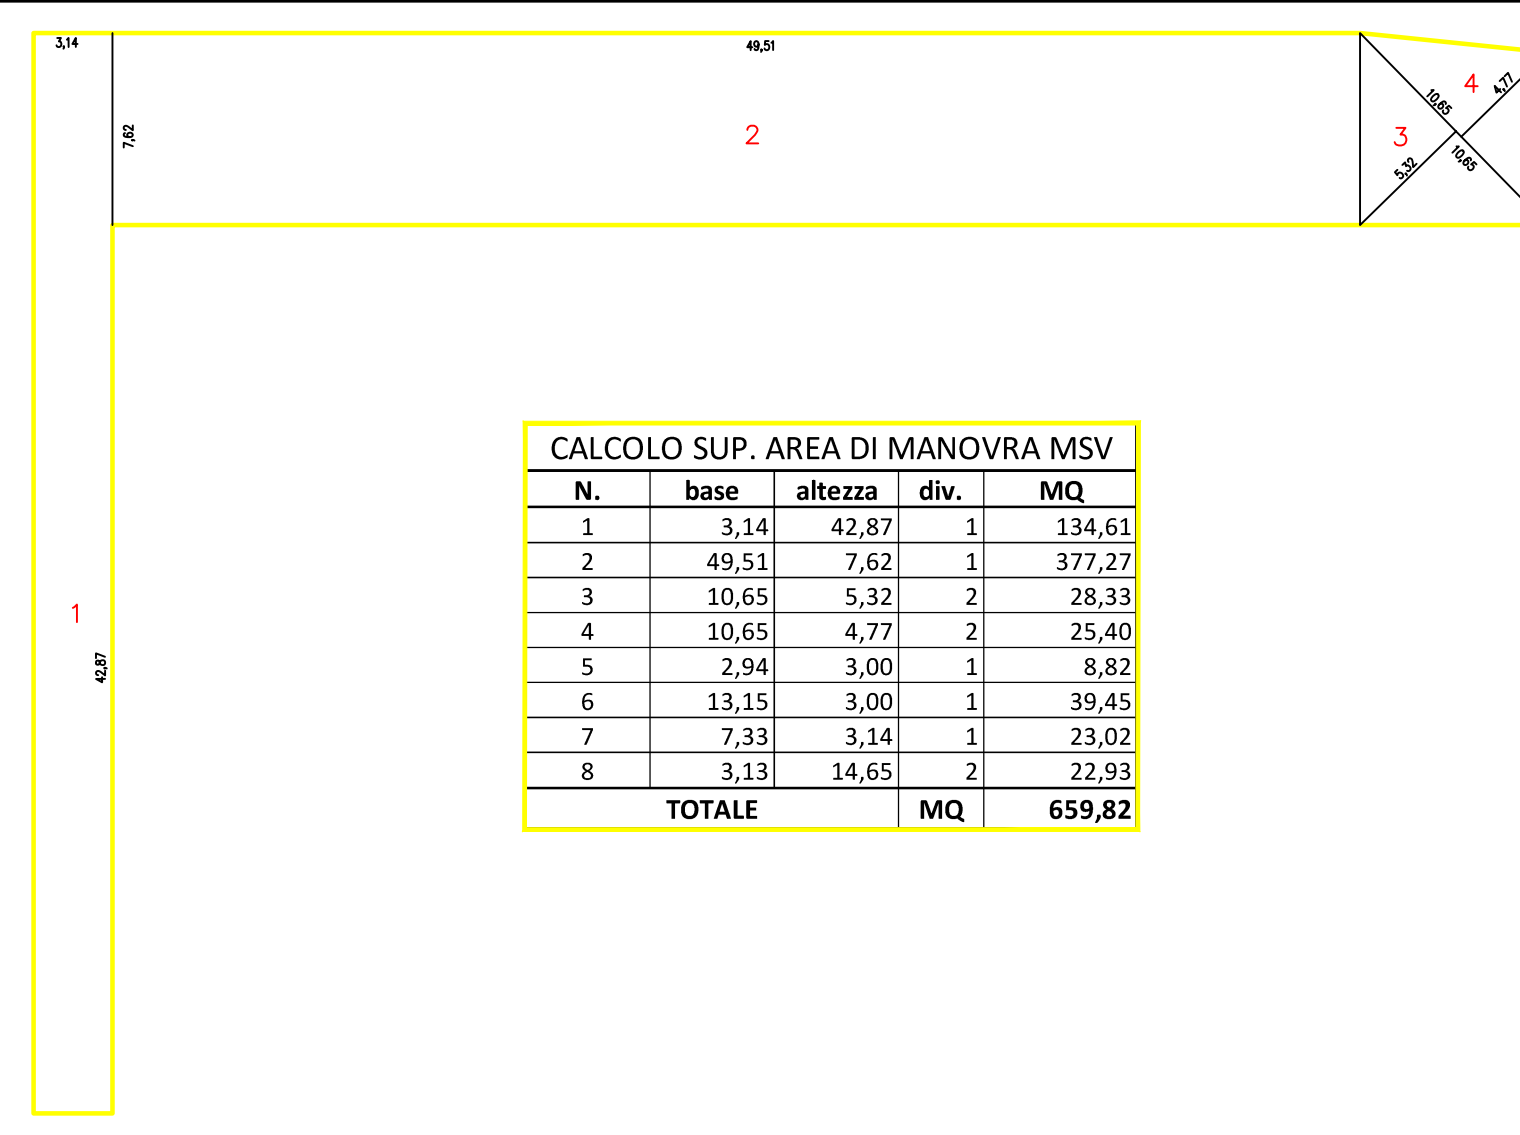

N.	base	altezza	div.	MQ
1	3,14	42,87	1	134,61
2	49,51	7,62	1	377,27
3	10,65	5,92	2	28,33
4	10,65	4,77	2	25,40
5	2,94	3,00	1	8,82
6	13,15	3,00	1	39,45
7	7,33	3,14	1	23,02
8	3,13	14,65	2	22,93
<b>TOTALE</b>				<b>659,82</b>


N.	base	altezza	div.	MQ
1	1,09	0,11	2	0,06
2	1,09	24,70	1	26,92
3	0,48	9,10	1	4,37
4	1,16	4,11	2	2,38
5	0,65	0,72	2	0,23
6	3,59	0,72	2	1,29
7	4,93	9,83	2	24,23
8	3,92	4,92	2	9,64
9	8,70	0,84	2	3,65
10	6,03	1,36	2	4,10
11	2,93	4,11	2	6,02
12	5,00	5,50	2	13,75
13	5,42	1,41	2	3,82
14	5,93	2,47	2	7,32
15	7,31	2,11	2	7,71
16	7,07	6,91	2	24,43
17	42,99	1,51	2	32,46
18	35,94	1,21	2	21,74
19	26,32	1,15	2	15,13
<b>TOTALE</b>				<b>209,28</b>

N.	base	altezza	div.	MQ
1	61,49	1,45	2	44,58
2	61,72	2,31	2	71,29
3	44,34	4,50	2	99,77
4	32,81	5,43	2	89,08
5	22,50	4,99	2	56,14
6	6,48	5,13	2	16,62
7	6,70	3,22	2	10,79
8	8,50	3,14	2	13,35
9	9,60	3,53	2	16,94
10	9,90	2,35	2	11,63
11	9,90	3,25	2	16,09
<b>TOTALE</b>				<b>446,27</b>

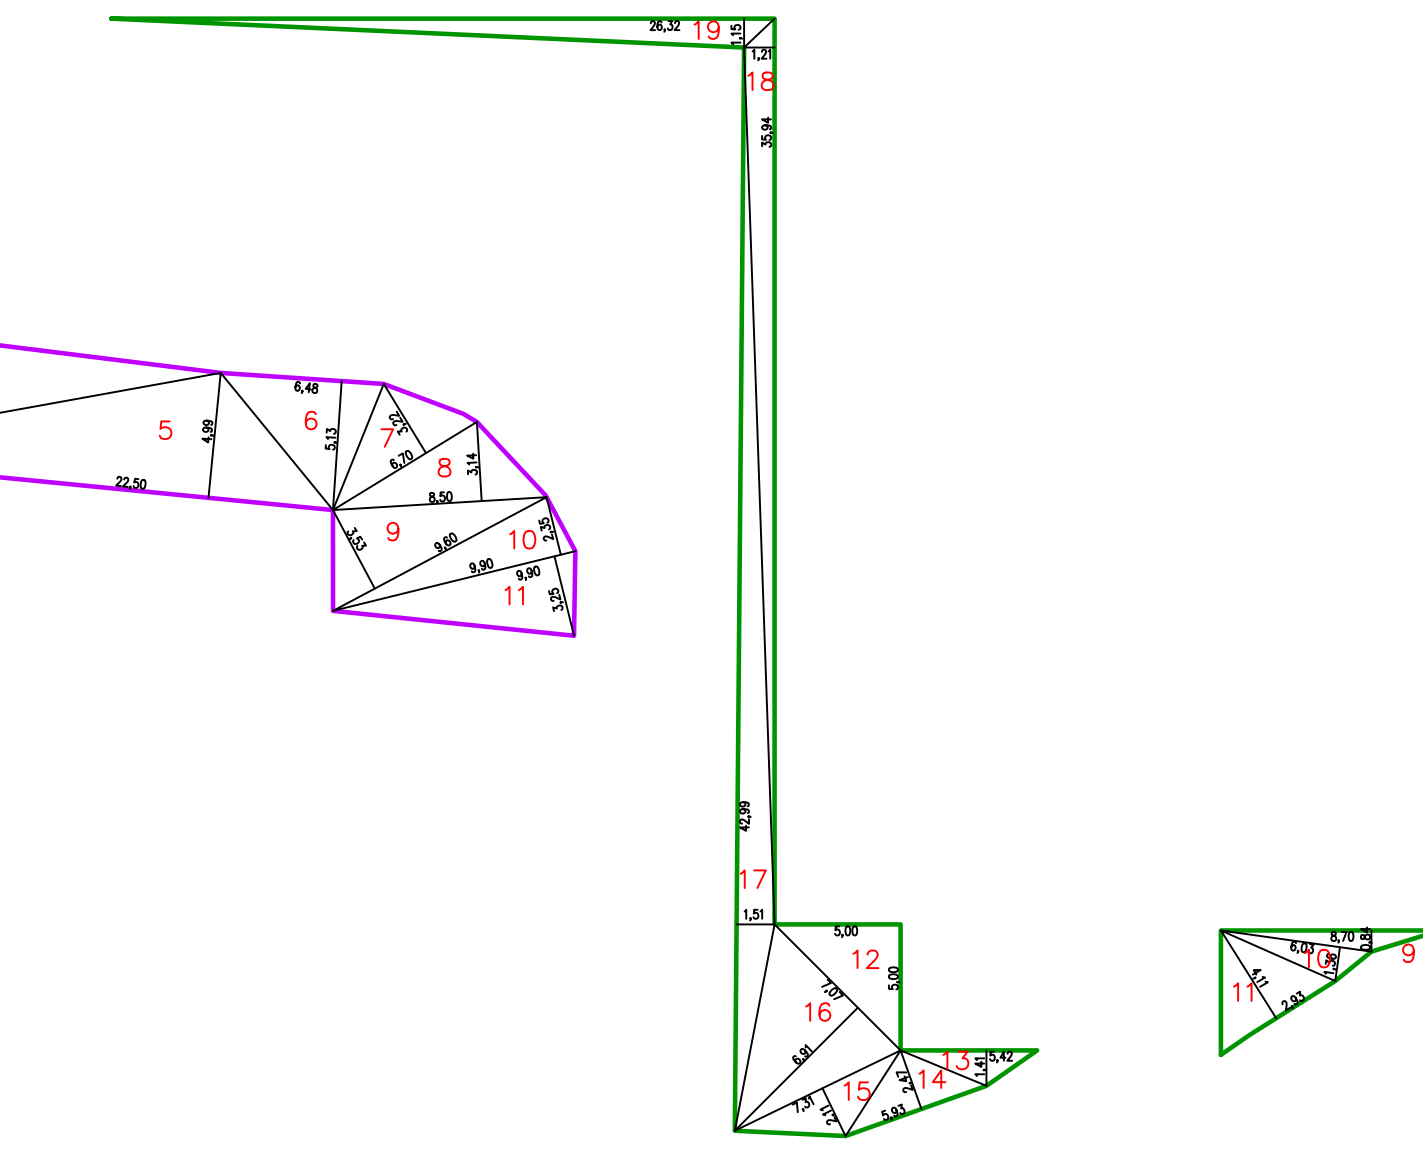


N.	base	altezza	div.	MQ
1	13,16	3,00	1	39,48
2	23,93	13,18	2	157,70
3	23,93	3,12	2	37,33
4	28,94	3,76	2	54,41
5	36,27	25,55	2	463,33
6	1,50	23,70	2	17,78
7	36,27	18,86	2	342,03
8	0,68	9,31	2	4,10
9	9,31	1,12	2	5,21
10	28,31	8,88	2	125,70
11	29,65	3,53	2	52,33
12	29,65	1,46	2	21,64
13	29,53	1,97	2	29,09
14	29,15	4,27	2	62,24
15	34,70	11,67	2	202,47
16	34,70	3,53	2	61,25
17	41,90	19,15	2	401,19
18	44,92	3,75	2	84,23
19	44,92	3,30	2	74,12
20	44,73	3,91	2	87,45
21	44,17	7,49	2	165,42
22	41,01	1,21	2	24,81
23	19,20	35,94	2	345,02
24	5,50	5,00	1	27,50
25	45,60	7,12	2	162,34
26	45,60	1,50	1	68,40
27	26,32	7,12	2	93,70
28	14,58	5,27	2	38,42
29	12,98	6,63	2	43,03
<b>TOTALE</b>				<b>3291,71</b>

N.	base	altezza	div.	MQ
1	56,95	10,05	1	572,35
2	52,34	14,65	1	766,78
3	39,12	6,05	1	236,68
4	16,27	5,91	1	96,16
5	9,85	4,50	1	44,33
6	8,96	3,05	1	27,33
<b>TOTALE S.L.P. = R.C.</b>				<b>1743,61</b>
7	34,20	4,00	1	136,80
8	2,40	23,45	1	56,28
9	3,10	14,65	1	45,42
10	0,09	9,05	1	0,81
11	29,22	3,10	1	90,58
12	7,33	3,24	1	23,75
13	8,96	0,09	1	0,81
<b>TOTALE R.C.</b>				<b>2098,06</b>


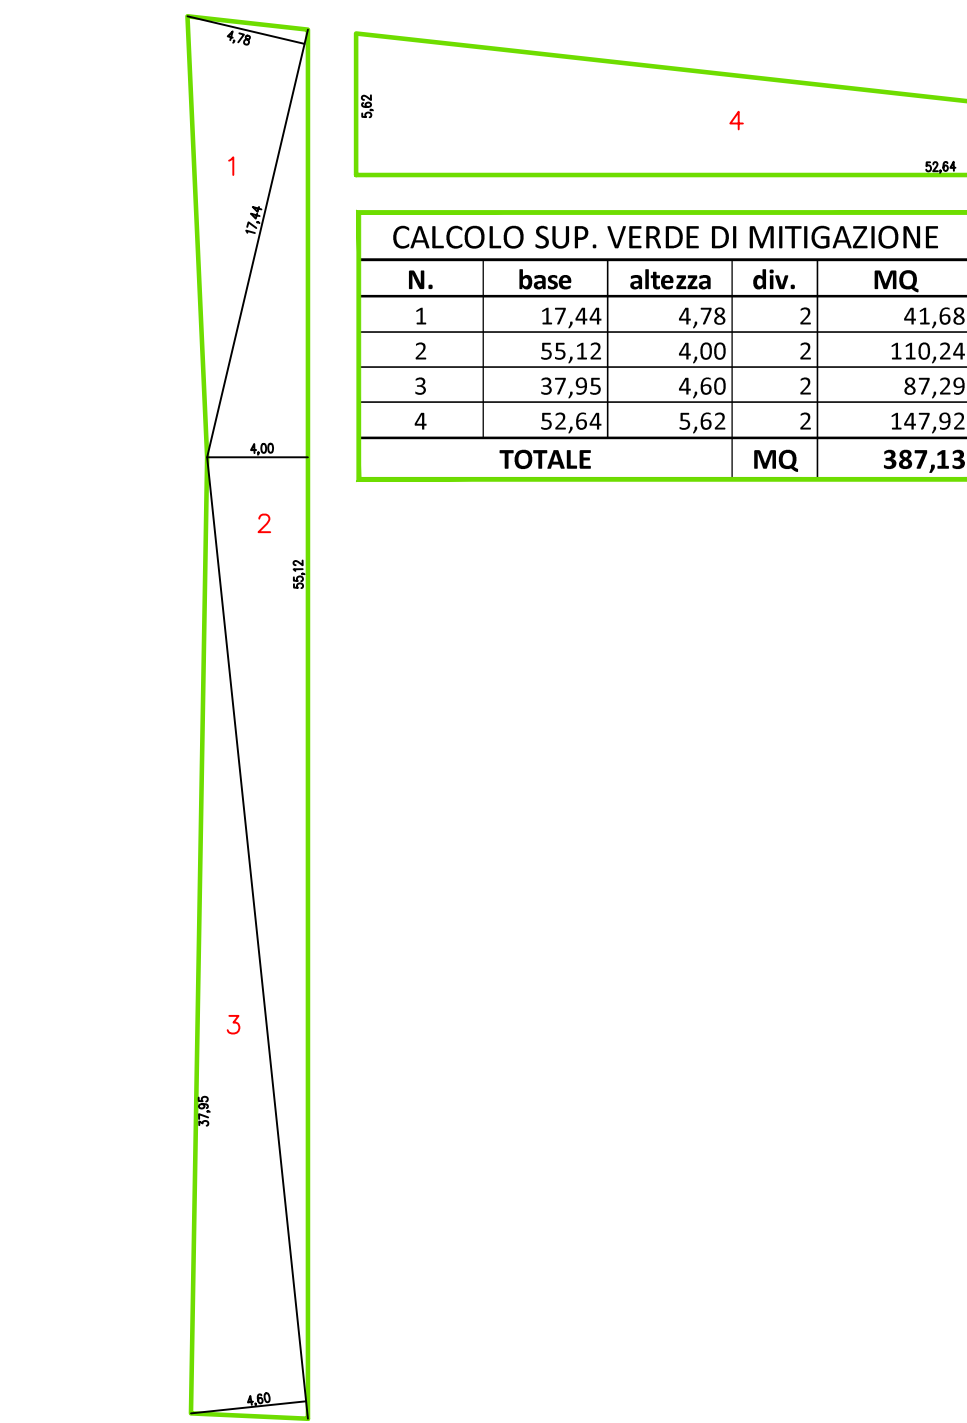


N.	base	altezza	div.	MQ
1	17,44	4,78	2	41,68
2	55,12	4,00	2	110,24
3	37,95	4,60	2	87,29
4	52,64	5,62	2	147,92
<b>TOTALE</b>				<b>387,13</b>


N.	base	altezza	div.	MQ
1	13,16	3,00	1	39,48
2	23,93	13,18	2	157,70
3	23,93	3,12	2	37,33
4	28,94	3,76	2	54,41
5	36,27	25,55	2	463,33
6	1,50	23,70	2	17,78
7	36,27	18,86	2	342,03
8	0,68	9,31	2	4,10
9	9,31	1,12	2	5,21
10	28,31	8,88	2	125,70
11	29,65	3,53	2	52,33
12	29,65	1,46	2	21,64
13	29,53	1,97	2	29,09
14	29,15	4,27	2	62,24
15	34,70	11,67	2	202,47
16	34,70	3,53	2	61,25
17	41,90	19,15	2	401,19
18	44,92	3,75	2	84,23
19	44,92	3,30	2	74,12
20	44,73	3,91	2	87,45
21	44,17	7,49	2	165,42
22	41,01	1,21	2	24,81
23	19,20	35,94	2	345,02
24	5,50	5,00	1	27,50
25	45,60	7,12	2	162,34
26	45,60	1,50	1	68,40
27	26,32	7,12	2	93,70
28	14,58	5,27	2	38,42
29	12,98	6,63	2	43,03
<b>TOTALE</b>				<b>3291,71</b>

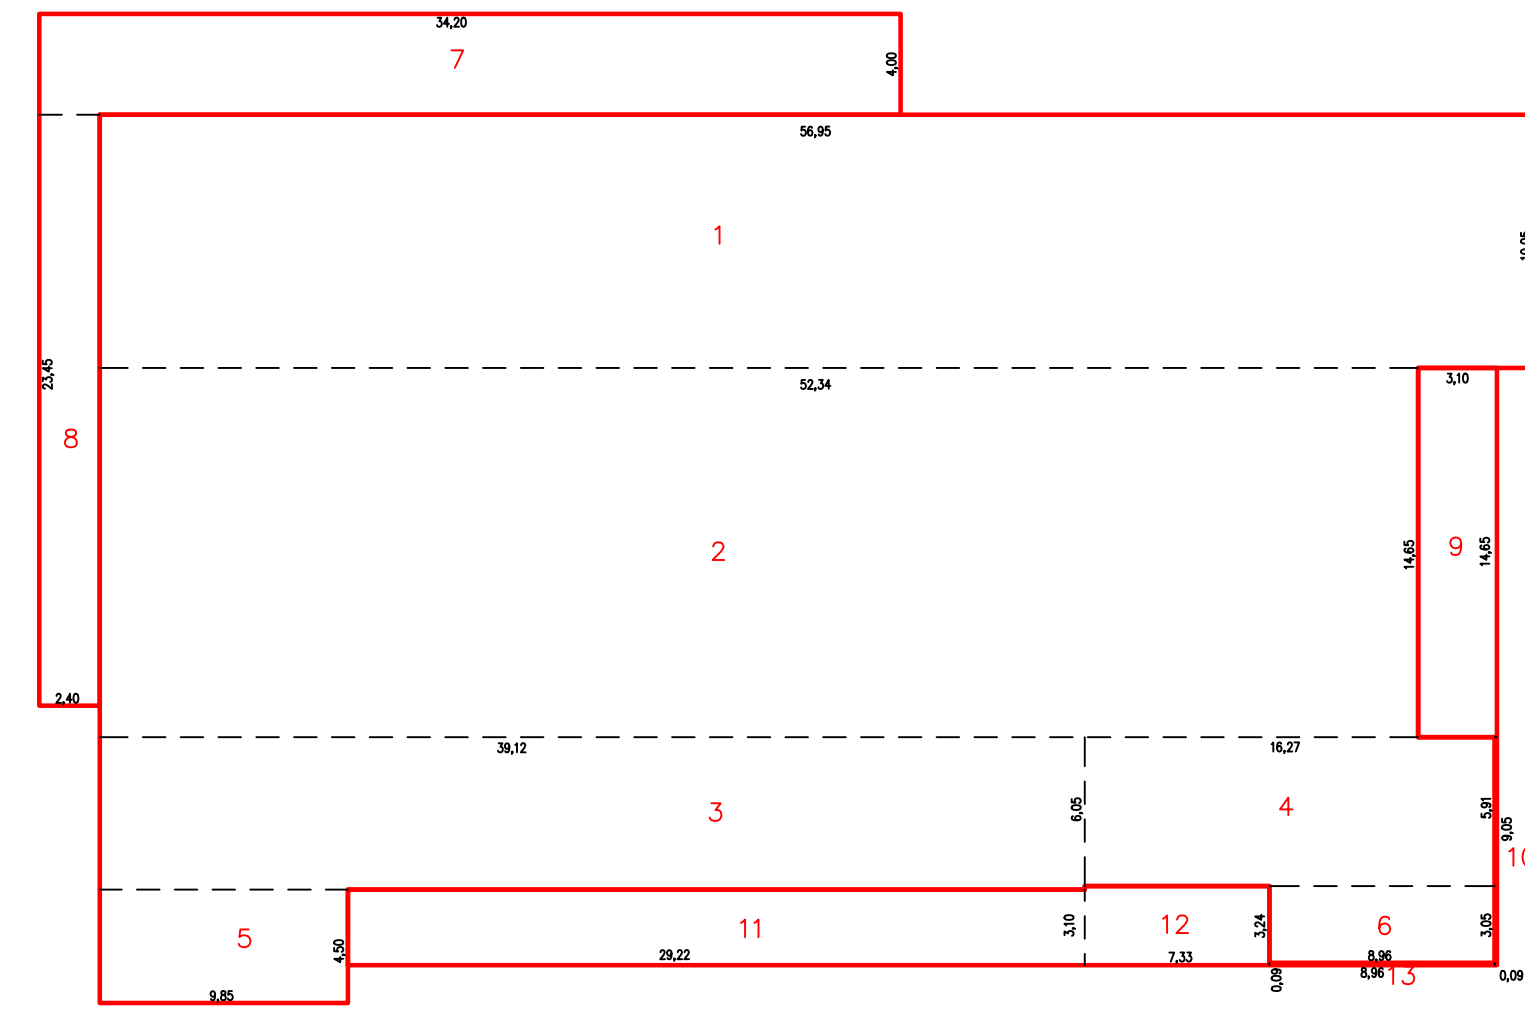

LOCALE	MQ
AREA VENDITA	1105,00
INGRESSO	113,51
SERVIZI UFFICI	56,72
DEPOSITO	154,83
LAVORAZIONE	213,78
SPOGLIATOI	56,02
CAVEDI E MURRI	43,76
<b>TOTALE S.L.P. = R.C.</b>	<b>1743,61</b>

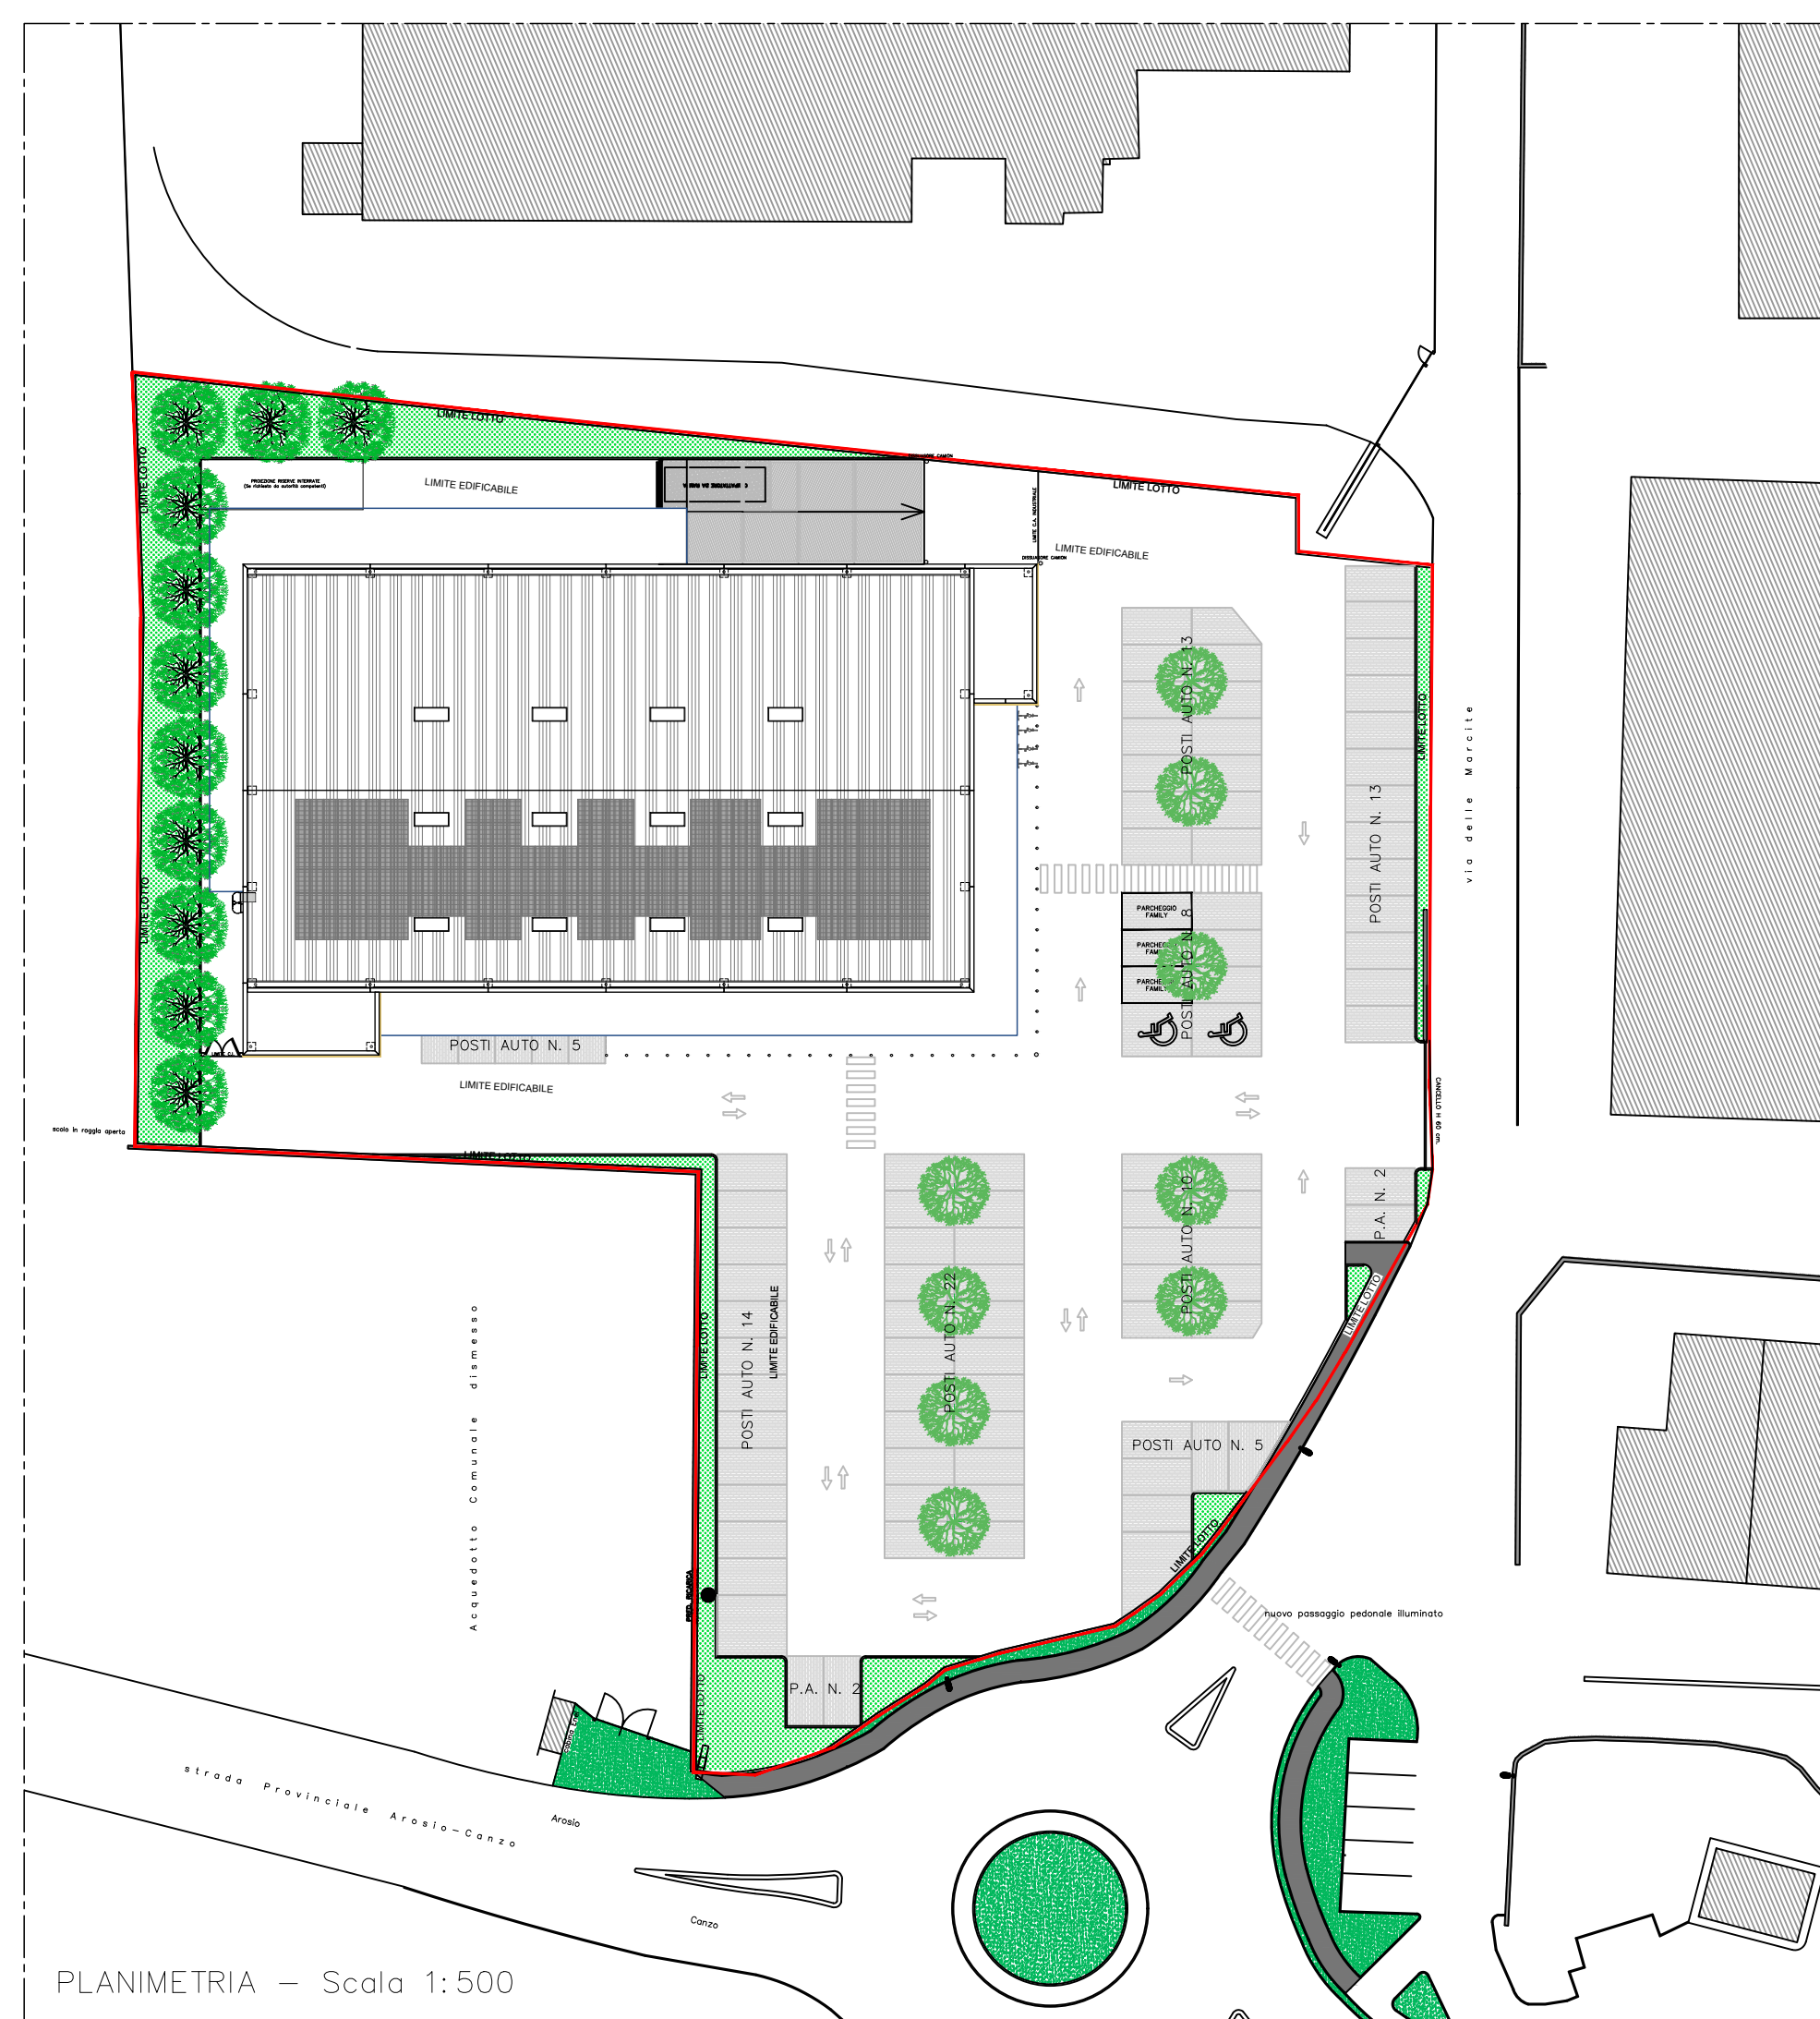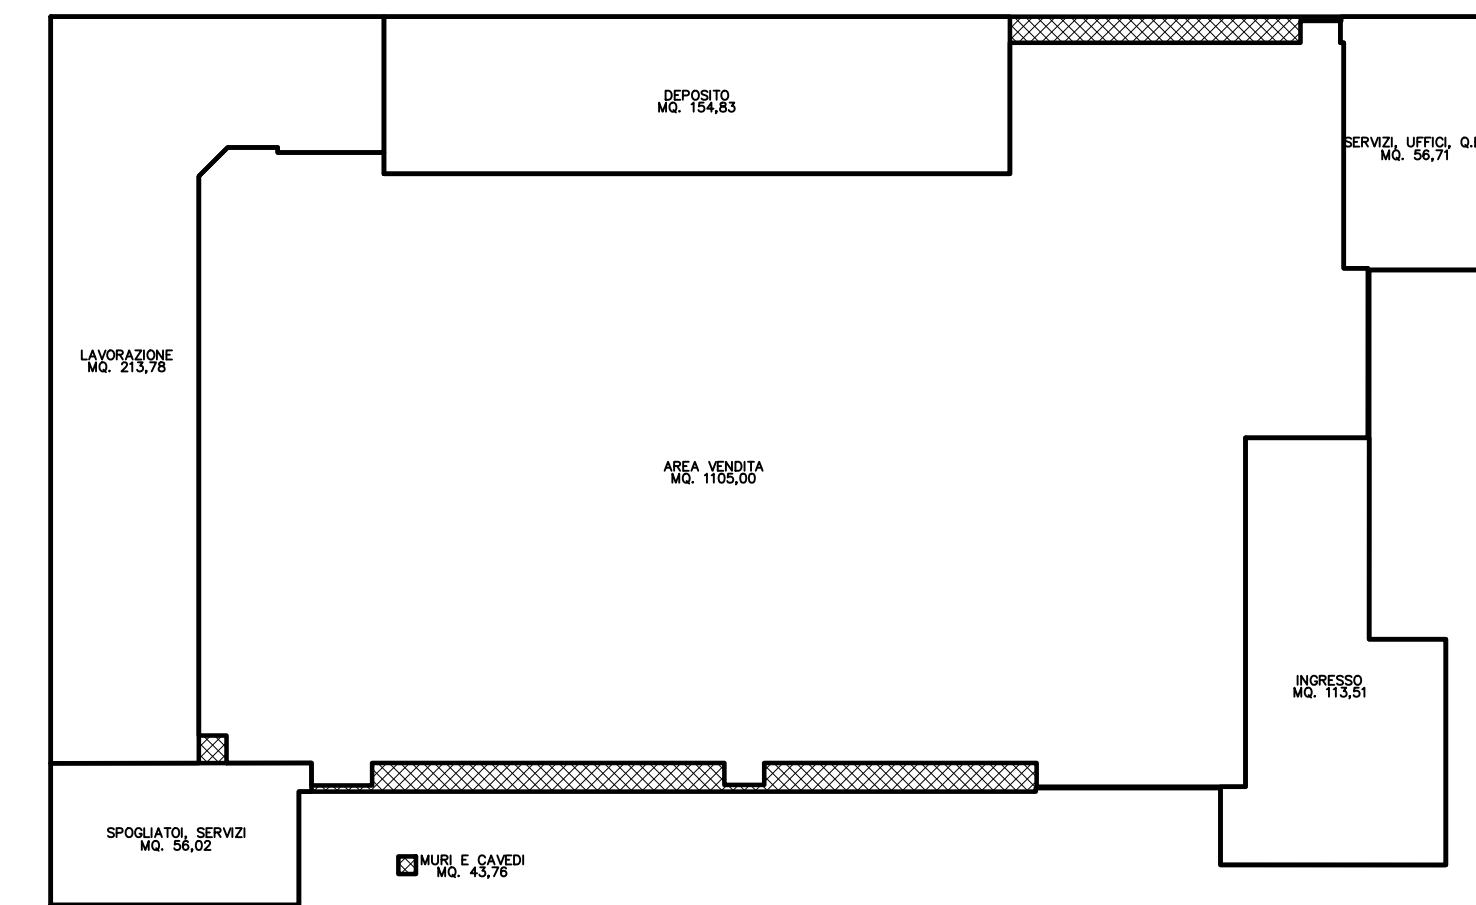

PLANIMETRIA - Scala 1:500

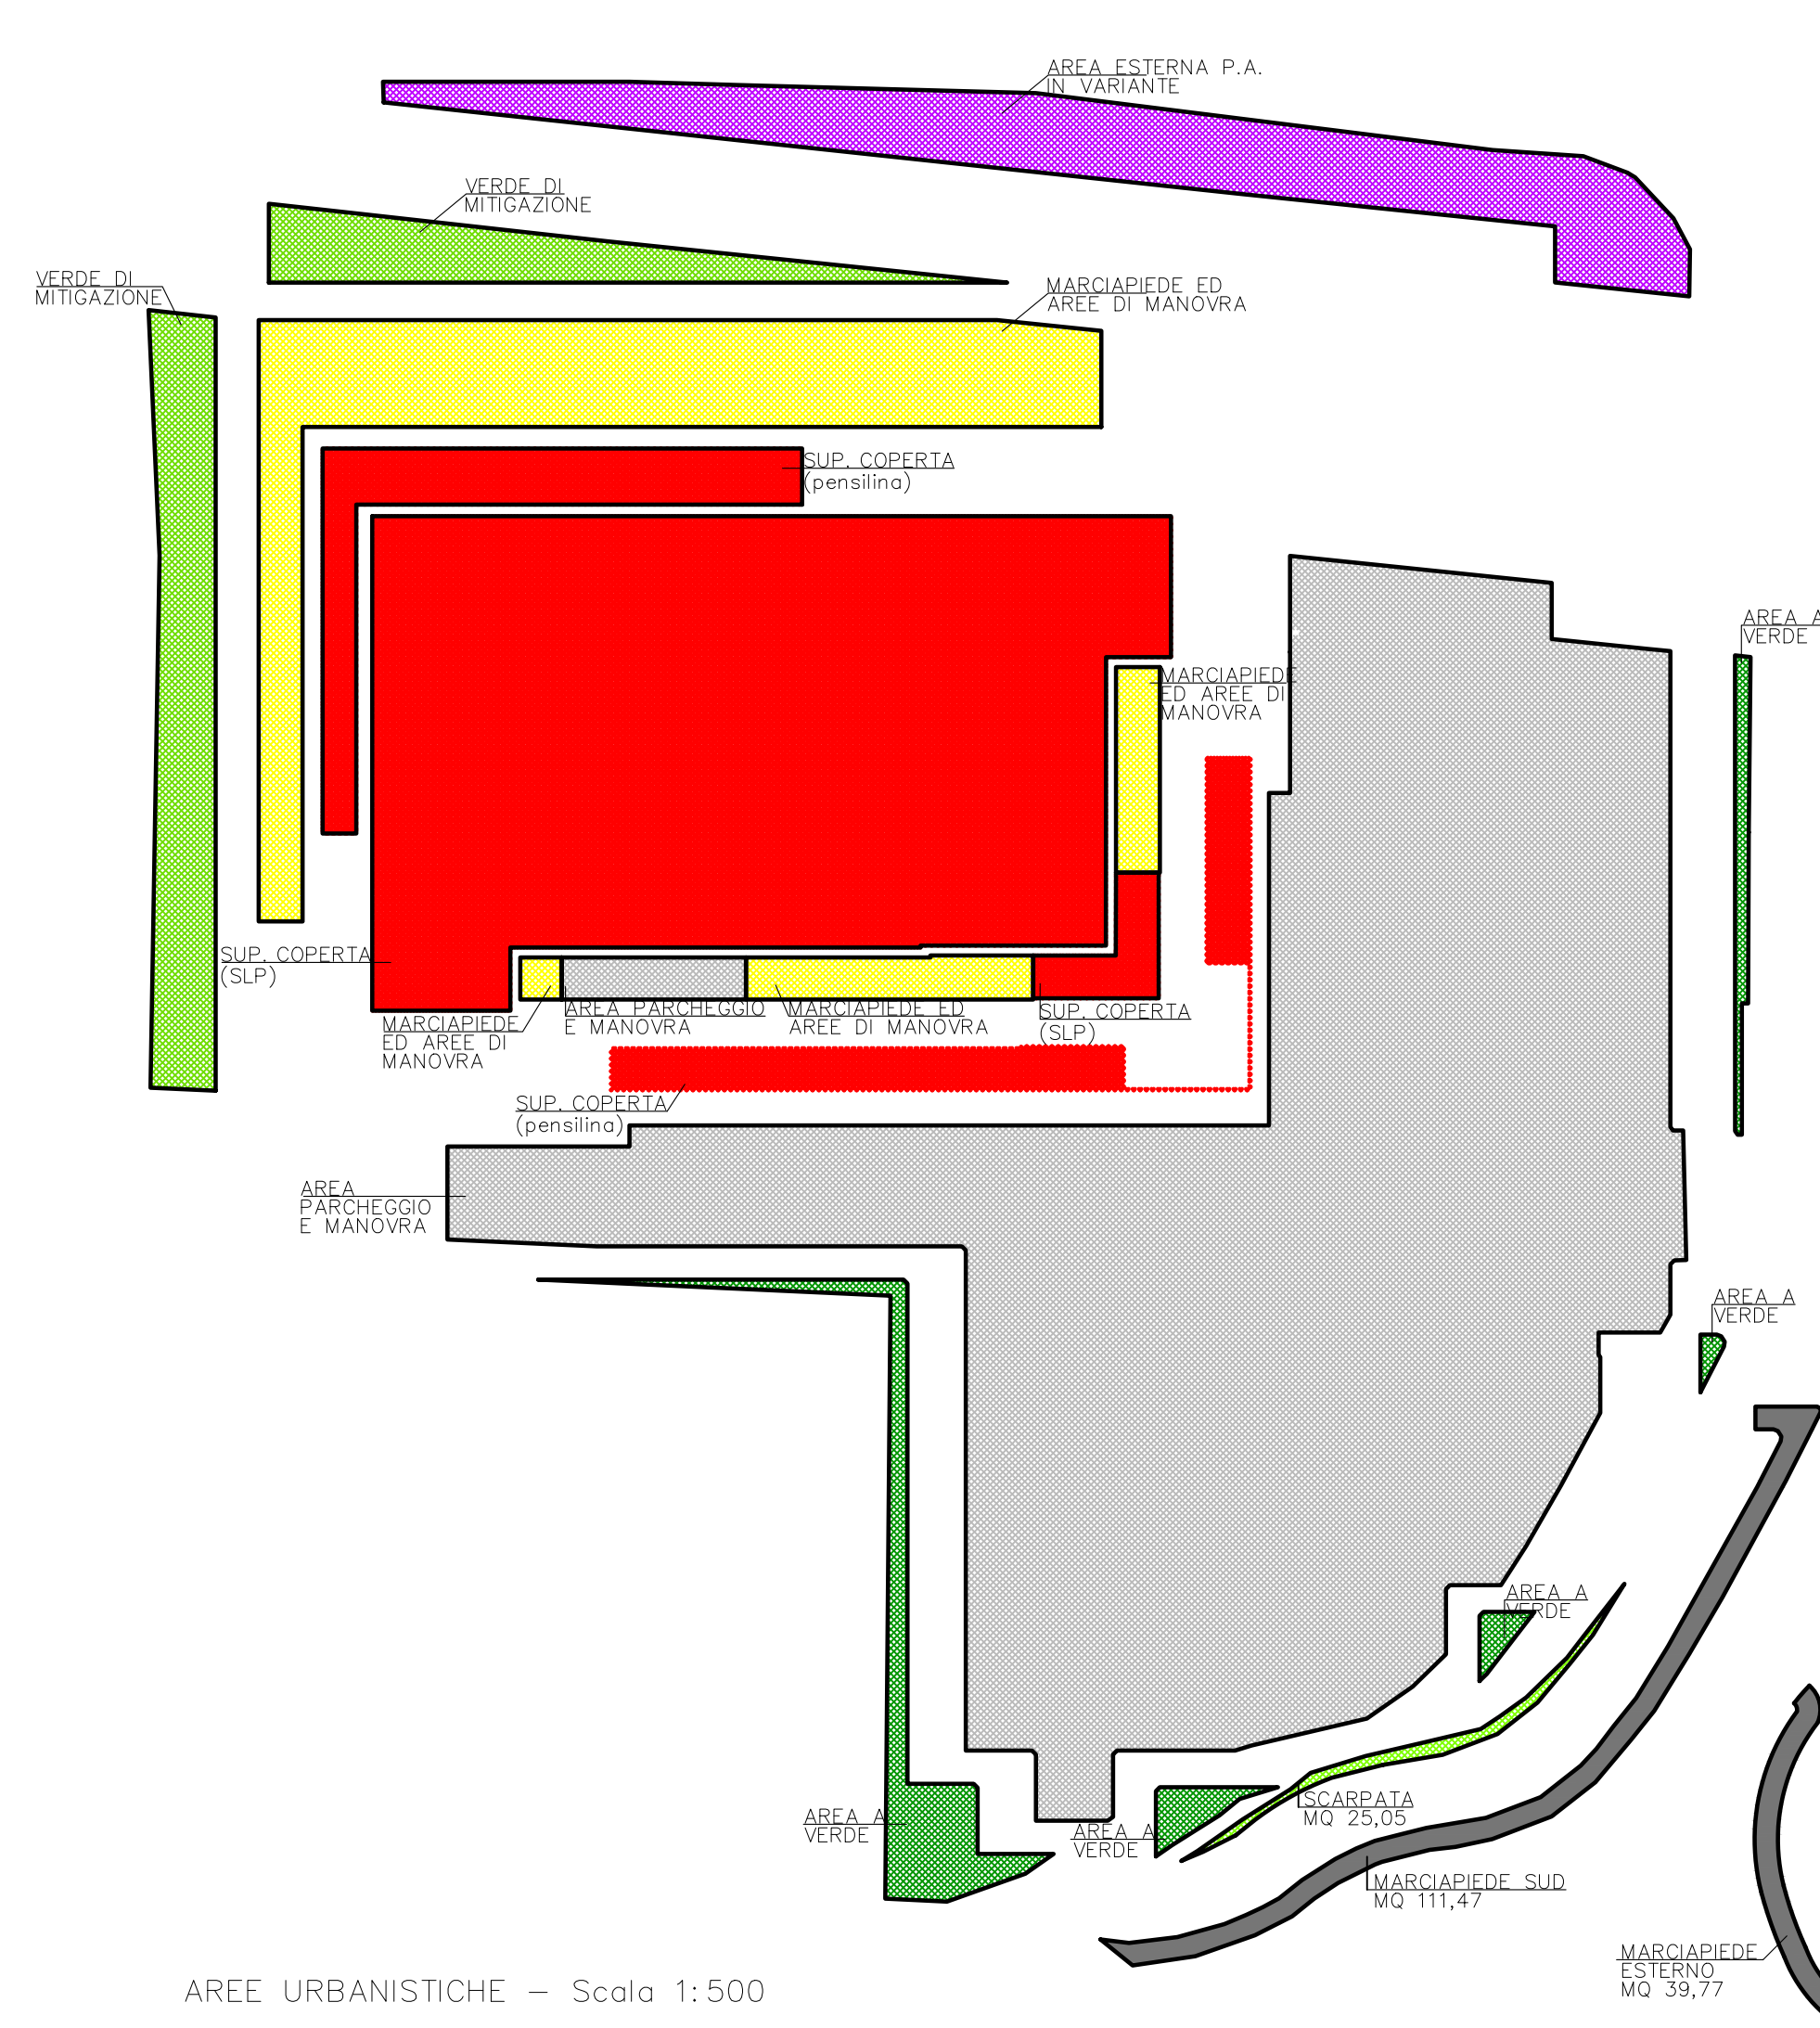

AREE URBANISTICHE - Scala 1:500

LEGENDA AMBITO	
SUPERFICIE LOTTO P.A.	MQ. 6.796,00
SUPERFICIE LOTTO VAR. P.A.	MQ. 6.354,00
SUPERFICIE ESTERNA VAR. P.A.	MQ. 446,27
SUPERFICIE LORDA PAVIMENTO	MQ. 1.743,61
SUPERFICIE COPERTA	MQ. 2.098,06
MARCIAPIEDE ED AREA DI MANOVRA	MQ. 659,82
VERDE DI MITIGAZIONE	MQ. 387,13
AREA A VERDE	MQ. 209,28
AREA A PARCHEGGIO E MANOVRA N. 83 POSTI AUTO	MQ. 3.291,71
SCARPATA	MQ. 25,05
MARCIAPIEDE SUD	MQ. 117,47
MARCIAPIEDE ESTERNO	MQ. 39,77

Tav. **03** **PIANO ATTUATIVO IN VARIANTE**  
TAVOLA ARCHITETTONICA  
Verifiche urbanistiche 1:300

Geom. Gianluigi Lietti  
via Cesare Cantù n° 3/c  
22036 - Erba (CO)  
Collegio dei Geometri di Como n°2065

Arch. Emiliano Marzorati  
via N. Calvi n° 16  
22060 - Carimate (CO)  
Ordine degli Architetti di Como n°2395

Arch. Gianfreddo Mazzotta  
via Porta n° 8  
22036 - Erba (CO)  
Ordine degli Architetti di Como n°1519

e-mail gruppo progettazione  
gianluigilietti68@gmail.com  
emimar.arch@gmail.com  
architettomazzotta@virgilio.it

COMMITTENTE SIGG. TRABATTONI FLAVIO, GIANCARLO e ALBERTO  
Casalino d'Erba (CO)

PROMISSARIA ACQUIRENTE SPESA INTELLIGENTE S.P.A. via Campalio, 3/d  
San Martino Buon Albergo (VR)-EUROSPIN ITALIA SPA

OPERA NUOVO INSEDIAMENTO COMMERCIALE

UBICAZIONE VIA DELLE MARCITE  
CASTELMARTE (COMO)

COMMITTENTE PROGETTO  
Geom. Gianluigi Lietti  
Arch. Emiliano Marzorati

DATA AGG. DISEGN. FILE  
Luglio 2020