



sezione 2-2

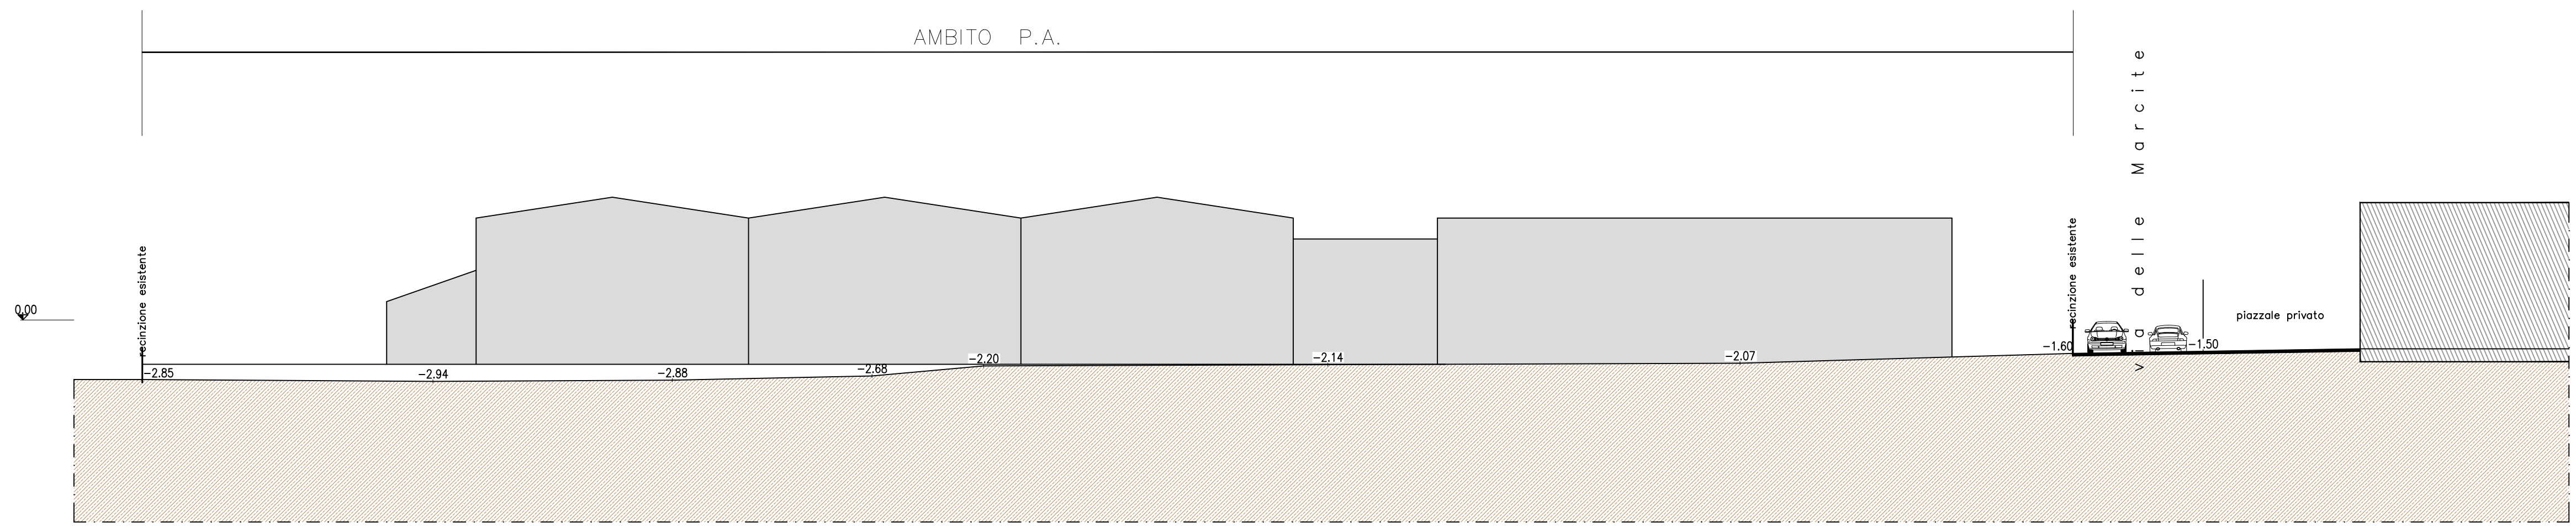

sezione 1-1

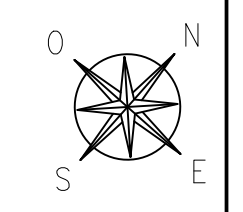

Tav. **05** **PIANO ATTUATIVO IN VARIANTE**  
 TAVOLA ARCHITETTONICA  
 Sezioni Stato di Fatto 1:200

Geom. Gianluigi Lietti  
 via Cesare Cantù n° 3/c  
 22036 - Erba (CO)  
 Collegio dei Geometri di Como n°2065

Arch. Emiliano Marzorati  
 via N. Calvi n° 16  
 22060 - Carimate (CO)  
 Ordine degli Architetti di Como n°2395

Arch. Gianfredo Mazzotta  
 via Porta n° 8  
 22036 - Erba (CO)  
 Ordine degli Architetti di Como n°1519

e-mail gruppo progettazione  
 gianluigilietti68@gmail.com  
 emimar.arch@gmail.com  
 architettomazzotta@virgilio.it

COMMITTENTE SIGG. TRABATTONI FLAVIO, GIANCARLO e ALBERTO  
 Casinò d'Erba (CO)

PROMISSARIA ACQUIRENTE SPESA INTELLIGENTE S.P.A. via Campalò, 3/d  
 San Martino Buon Albergo (VR)-EUROSPIN ITALIA SPA

OPERA NUOVO INSEDIAMENTO COMMERCIALE

UBICAZIONE VIA DELLE MARCITE  
 CASTELMARTE (COMO)

COMMITTENTE	PROGETTO	
	Geom. Gianluigi Lietti Arch. Emiliano Marzorati	

DATA Luglio 2020	AGG.	DISEGN. GL EM GM	FILE -----
---------------------	------	---------------------------	---------------