


ALLEGATO ALLA BOZZA DI CONVEZIONE

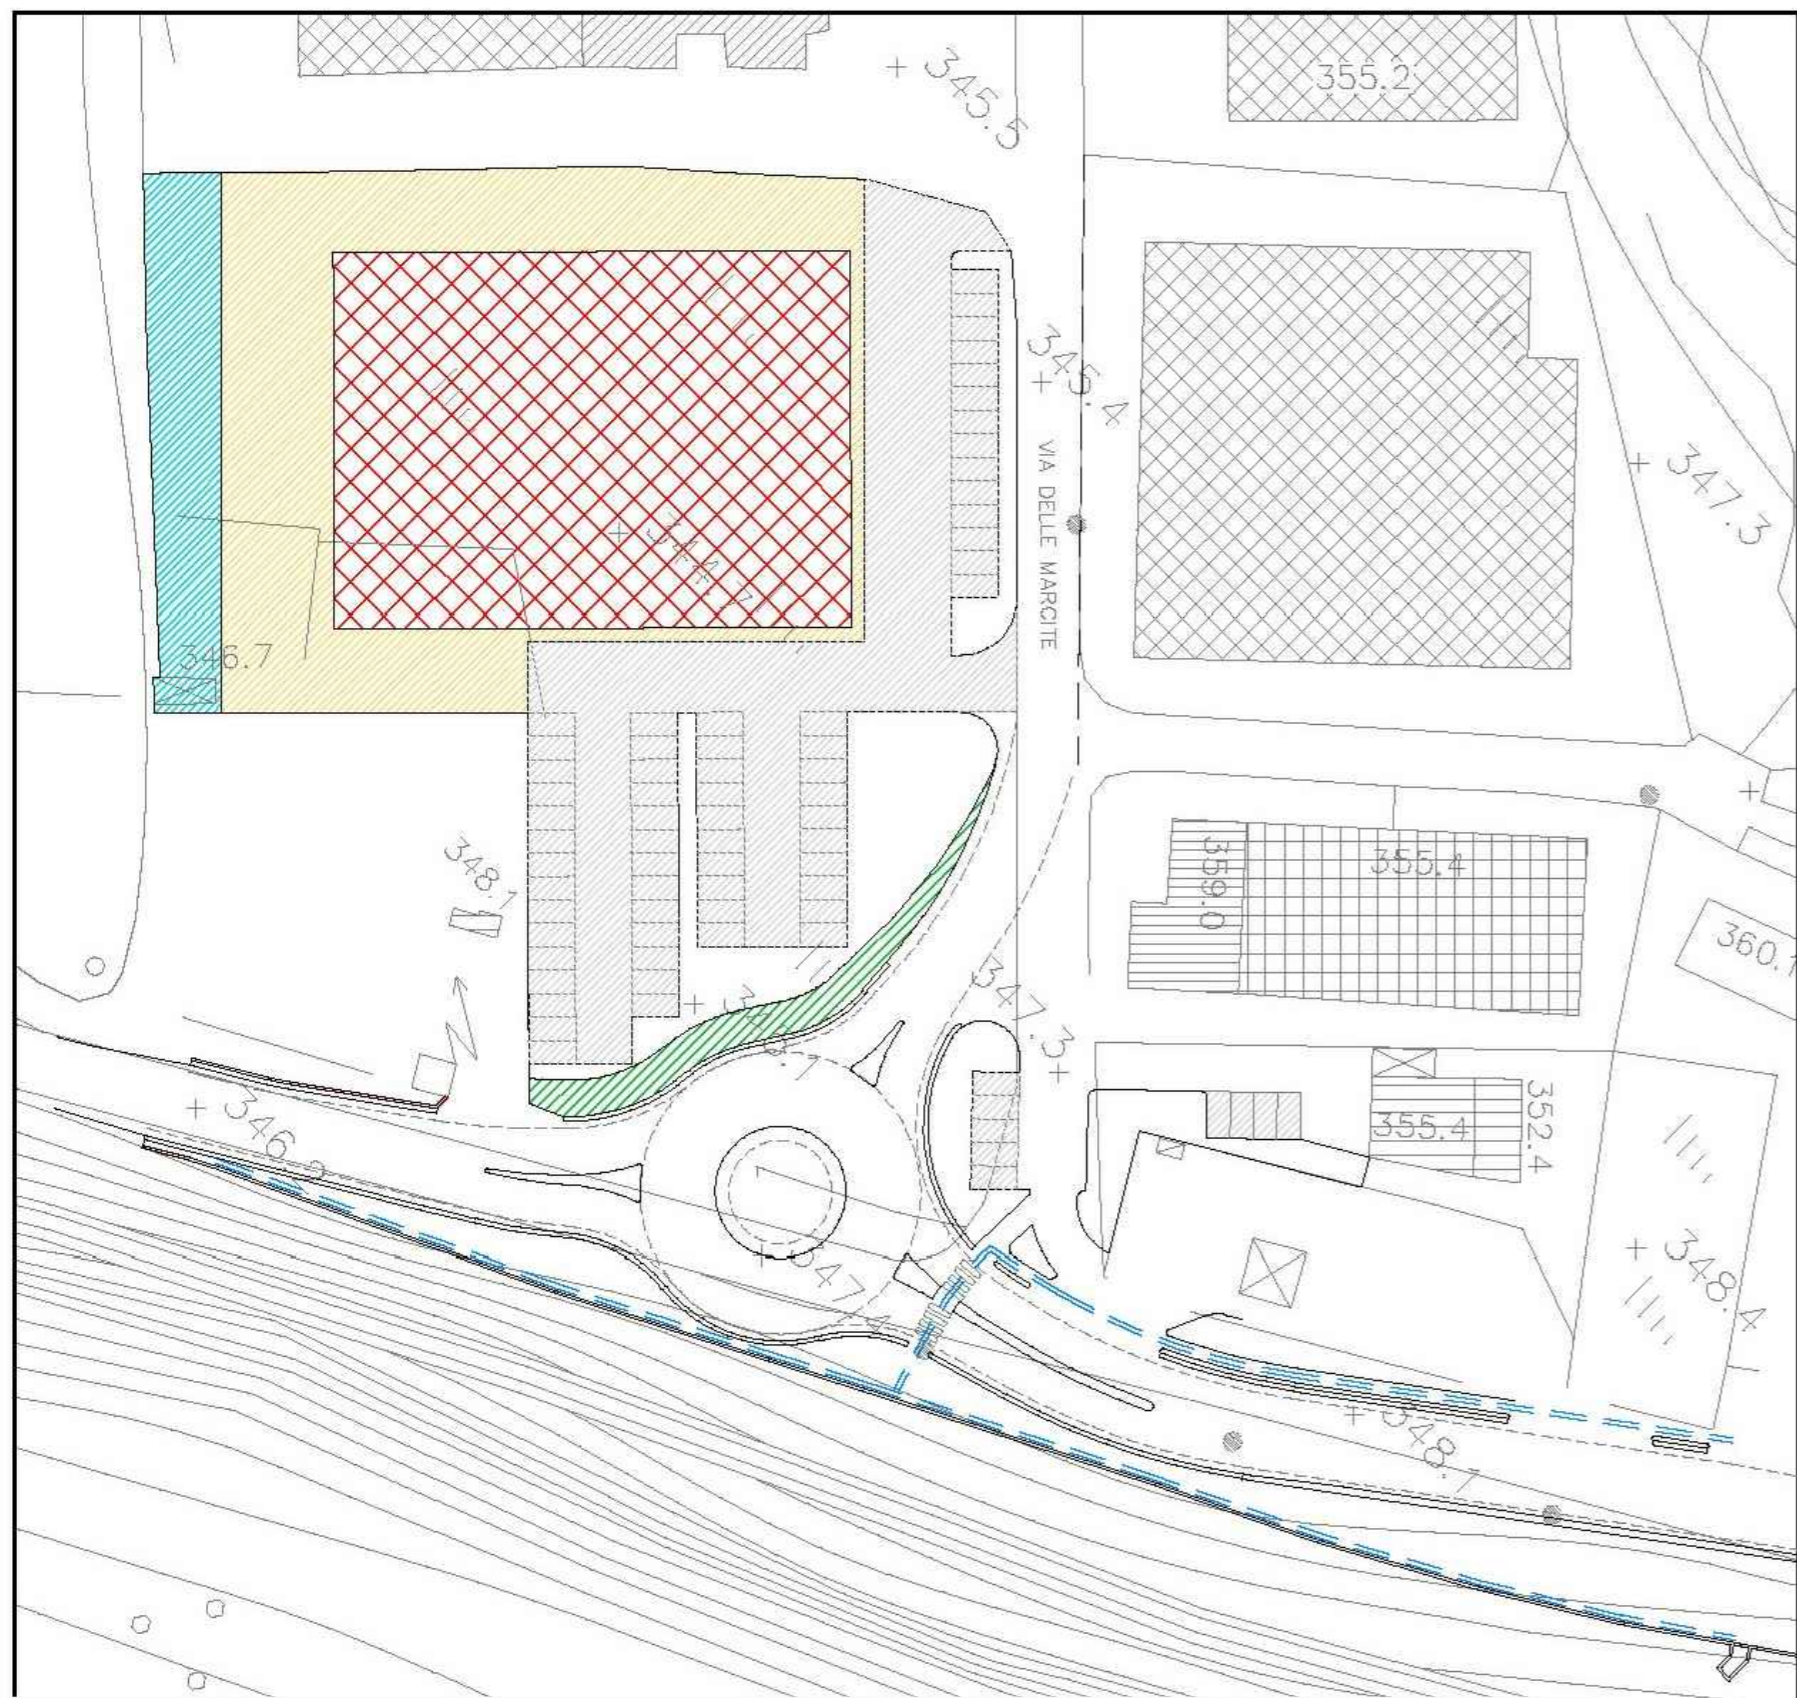

PGT VIGENTE PA AREA TRABATTONI - SCHEDA A (2012)

SUPERFICIE LOTTO P.A. MQ. 6.796

LOTTO PER EDIFICAZIONE

	SUPERFICIE COPERTA	MQ. 2200
	MARCIPIEDE E AREE DI MANOVRA	MQ. 1480
	VERDE DI MITIGAZIONE	MQ. 430


AMBITI DI USO PUBBLICO PERTINENZIALI AL COMMERCIO

	AREA A PARCHEGGIO E MANOVRA (posti auto n.82)
	AREE A VERDE
	SCARPATA

MSV **TOTALE MQ. 4110**
SUPERFICIE UTILE DI VENDITA MQ 800

1) DIFFERENZE PGT VIGENTE E 2) VARIANTE PA AREA TRABATTONI - SCHEDA A

	SUPERFICIE COPERTA SC Mq. 2200 1) = 2)	SLP	SUPERFICIE LORDA DI PAVIMENTO SC Mq. 2500 1) > 2)	MSV	SUPERFICIE UTILE DI VENDITA SC Mq. 1150 1) < 2)
--	---	------------	--	------------	--

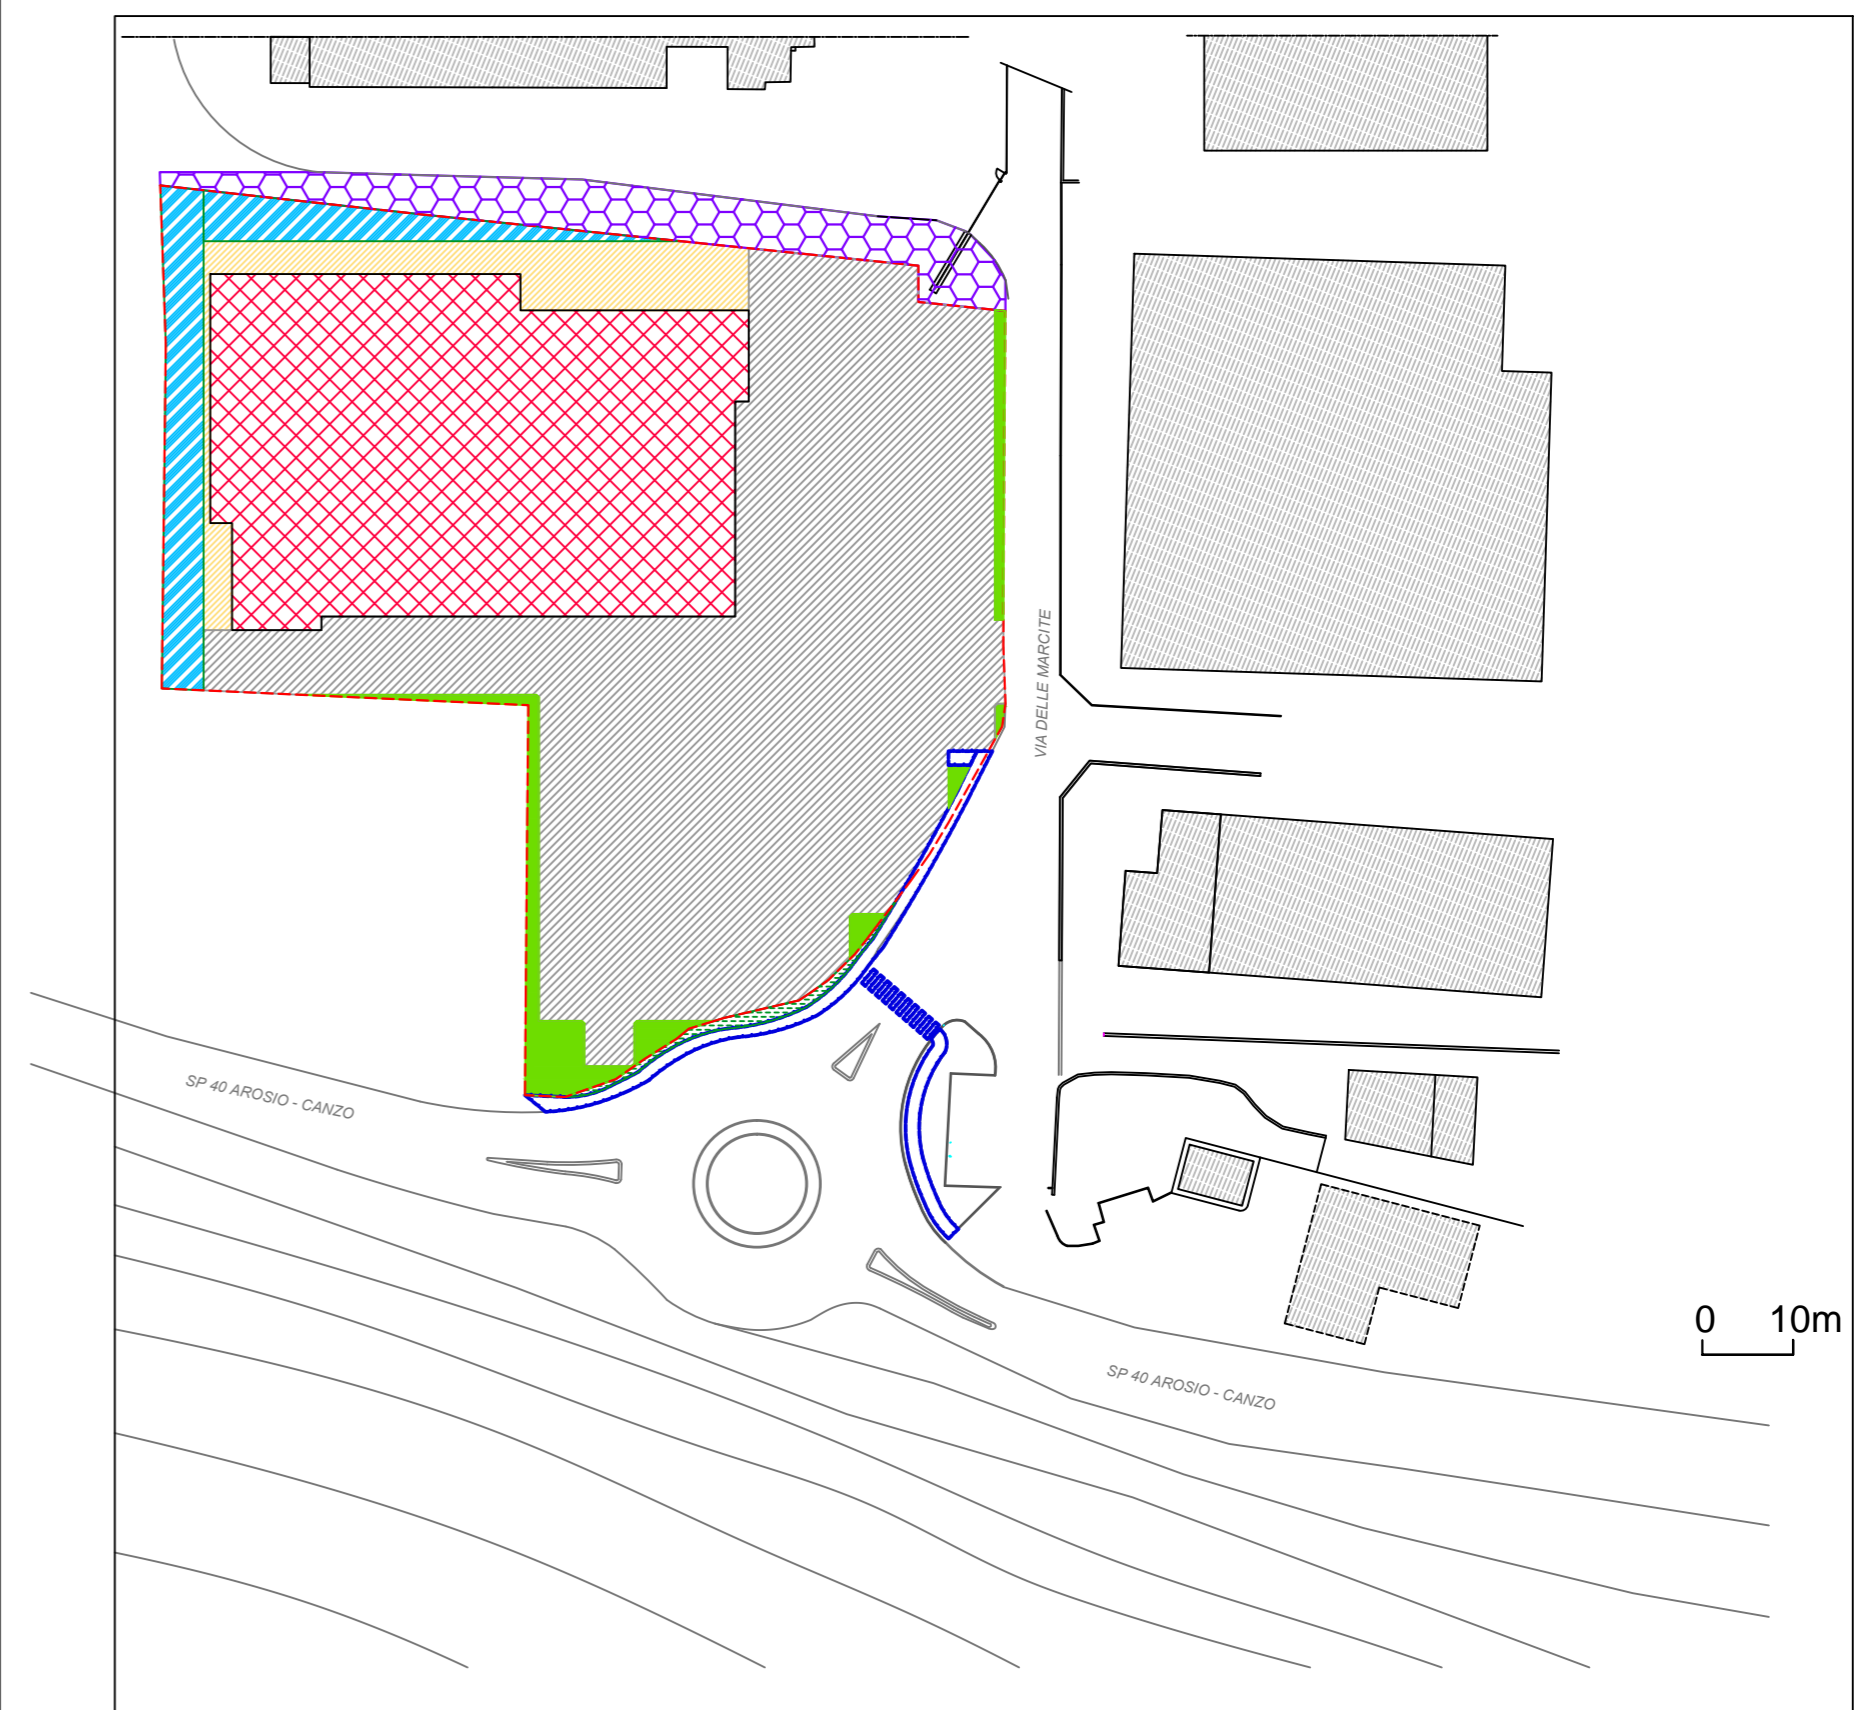

VARIANTE PA AREA TRABATTONI - SCHEDA A (ANNO 2020)

LUGLIO 2020

SUPERFICIE LOTTO VAR. P.A. MQ. 6.354

	SUPERFICIE COPERTA MAX POSSIBILE Mq 2200		AREA DI PARCHEGGIO MSV Mq. 3280 (totale parcheggi n. 94)
	AREA DI MANOVRA MSV. Mq. 375 (esclusa area sottostante le Pensiline)		AREA VERDE INTERNA MSV Mq. 200
	VERDE DI MITIGAZIONE MSV Mq. 390		AREA VERDE ESTERNA AL P.A. DA CEDERE (SCARPATA) Mq 35
	SUPERFICIE LORDA SL MASSIMA Mq. 2500		PERCORSO PEDONALE E MARCIPIEDE DI PROGETTO PARTE INTERNO PARTE ESTERNO AL PA
	AREA ESTERNA AL PA OGGETTO DI RETTIFICA CON VARIANTE PGT (445 mq)	MSV	SUPERFICIE UTILE DI VENDITA Mq 1.150