Prot. n. 1946 del 10-03-2018




Prospetto Est - Scala 1:200




Prospetto Ovest - Scala 1:200

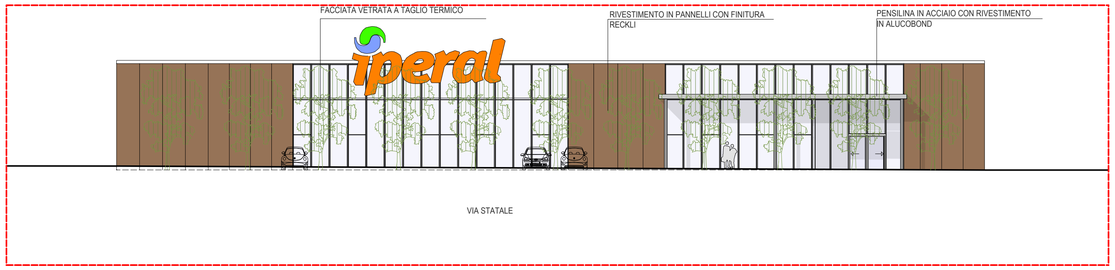


Prospetto Nord - Scala 1:200

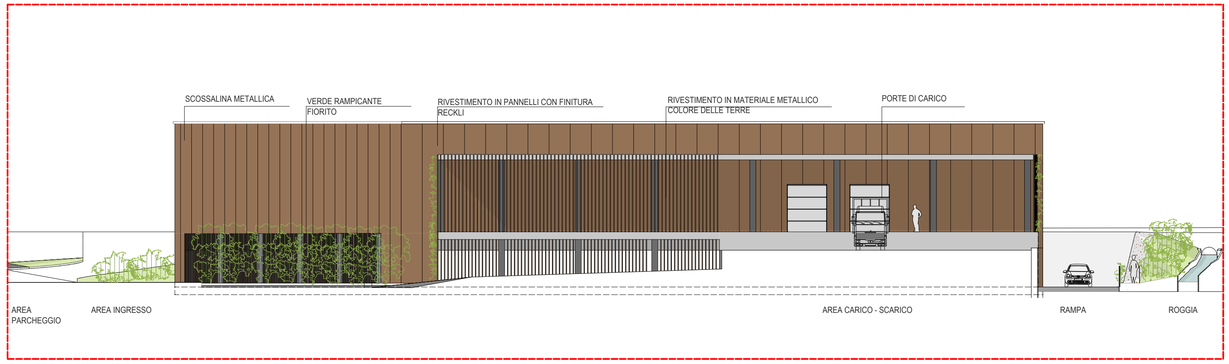


Prospetto Sud - Scala 1:200

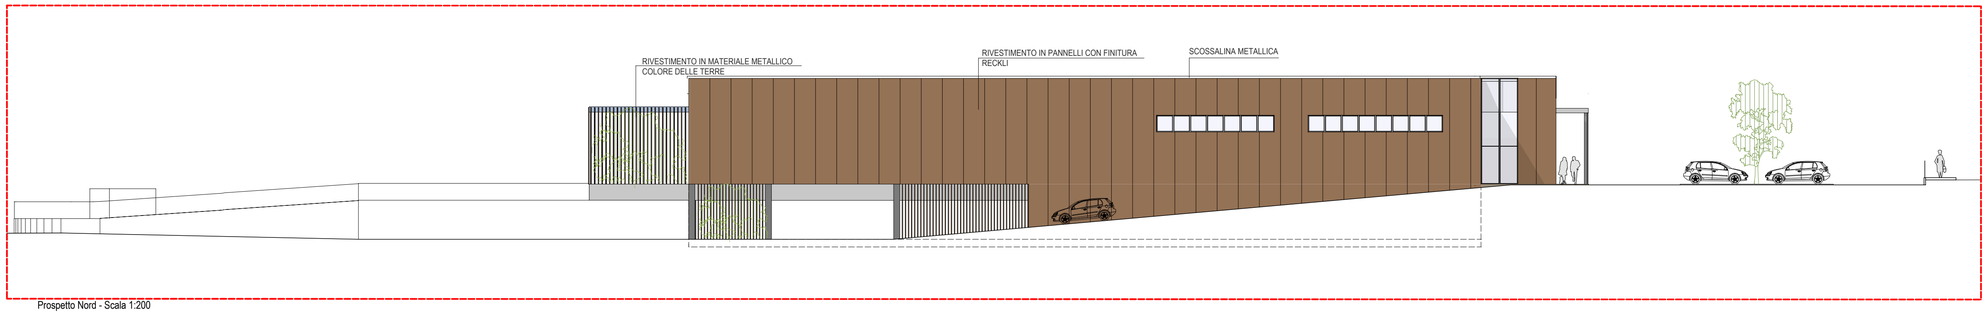


Sezione AA

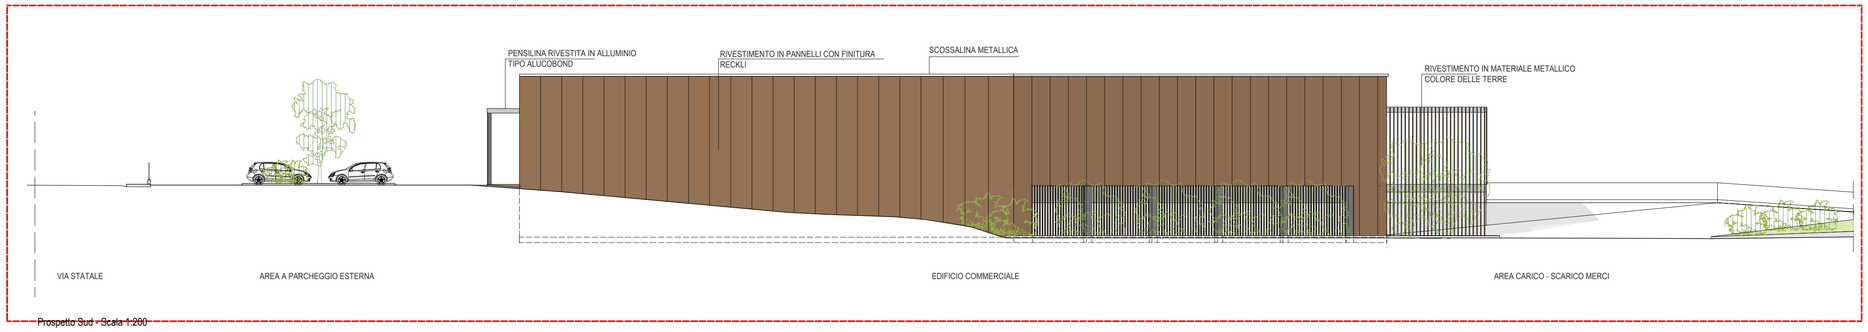


Sezione JJ

| data em. | tecnico | note di modifica - descrizione |
|---|---|---|
| 12/07/2017 | Arch. G.M. | Creato il |
| 05/03/2018 | Arch. G.G. | Emissione definitiva |
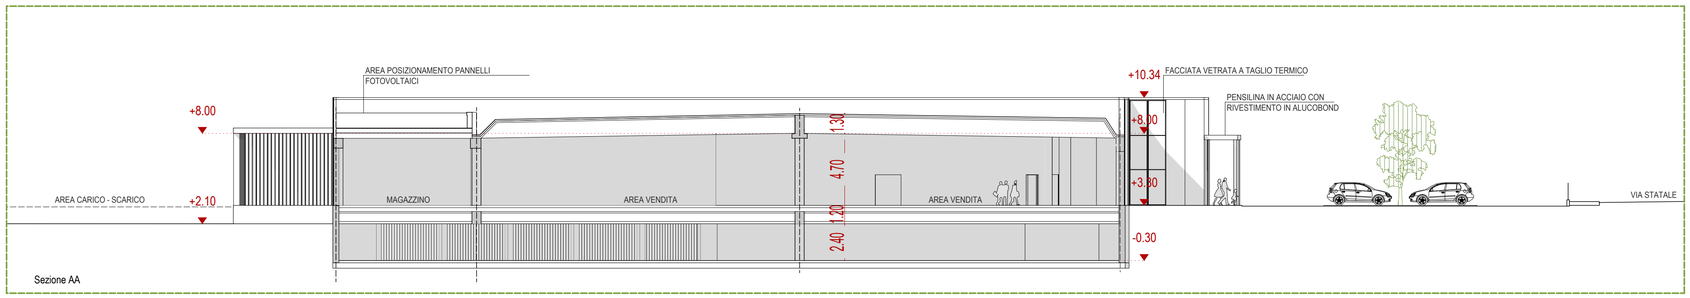
| data | provvedimenti amministrativi |
|---|---|
| | |

progetto | localizzazione
Piano attuativo in variante al PGT vigente - AT21
Via statale, Comune di Dongo (CO)

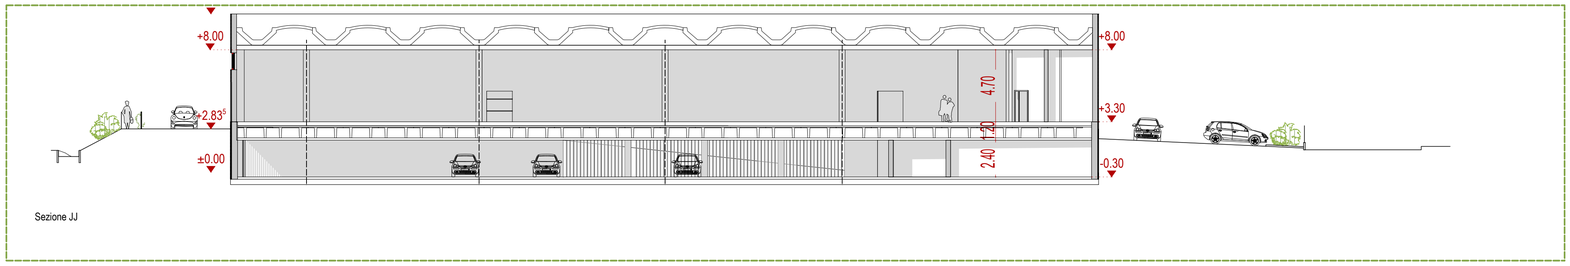committente
S.C. EVOLUTION S.p.A.
Via Manzoni 41, 20121, Milano (MI)
P.I.V.A. 13294320158

firma

tecnici incaricati
progettista
Dott.Arch.Giovanni Gaspa

descrizione tavola
Prospetti e sezioni

autore tavola
Arch. Marchetti Giulia

scala:
1:200

data emissione tavola
06/03/2018

gaspa architetti associati
giovanni e michele gaspa
via Provinciale 16/G - 22038 -Tavernerio (CO)
tel./fax +39 031428319
studio@gaspaarchitettiassociati.it
www.gaspaarchitettiassociati.it

06

Allplan 2018