


Rete Fognaria

- Fognatura di tipo mista
- Fognatura di tipo nera
- Fognatura acque meteoriche
- Rete extra comunale
- ⊙ Stazionario di piena
- ⊙ Stazione di pompaggio
- ⊙ Pozzo perdente
- Confine Comunale

Quadro di unione

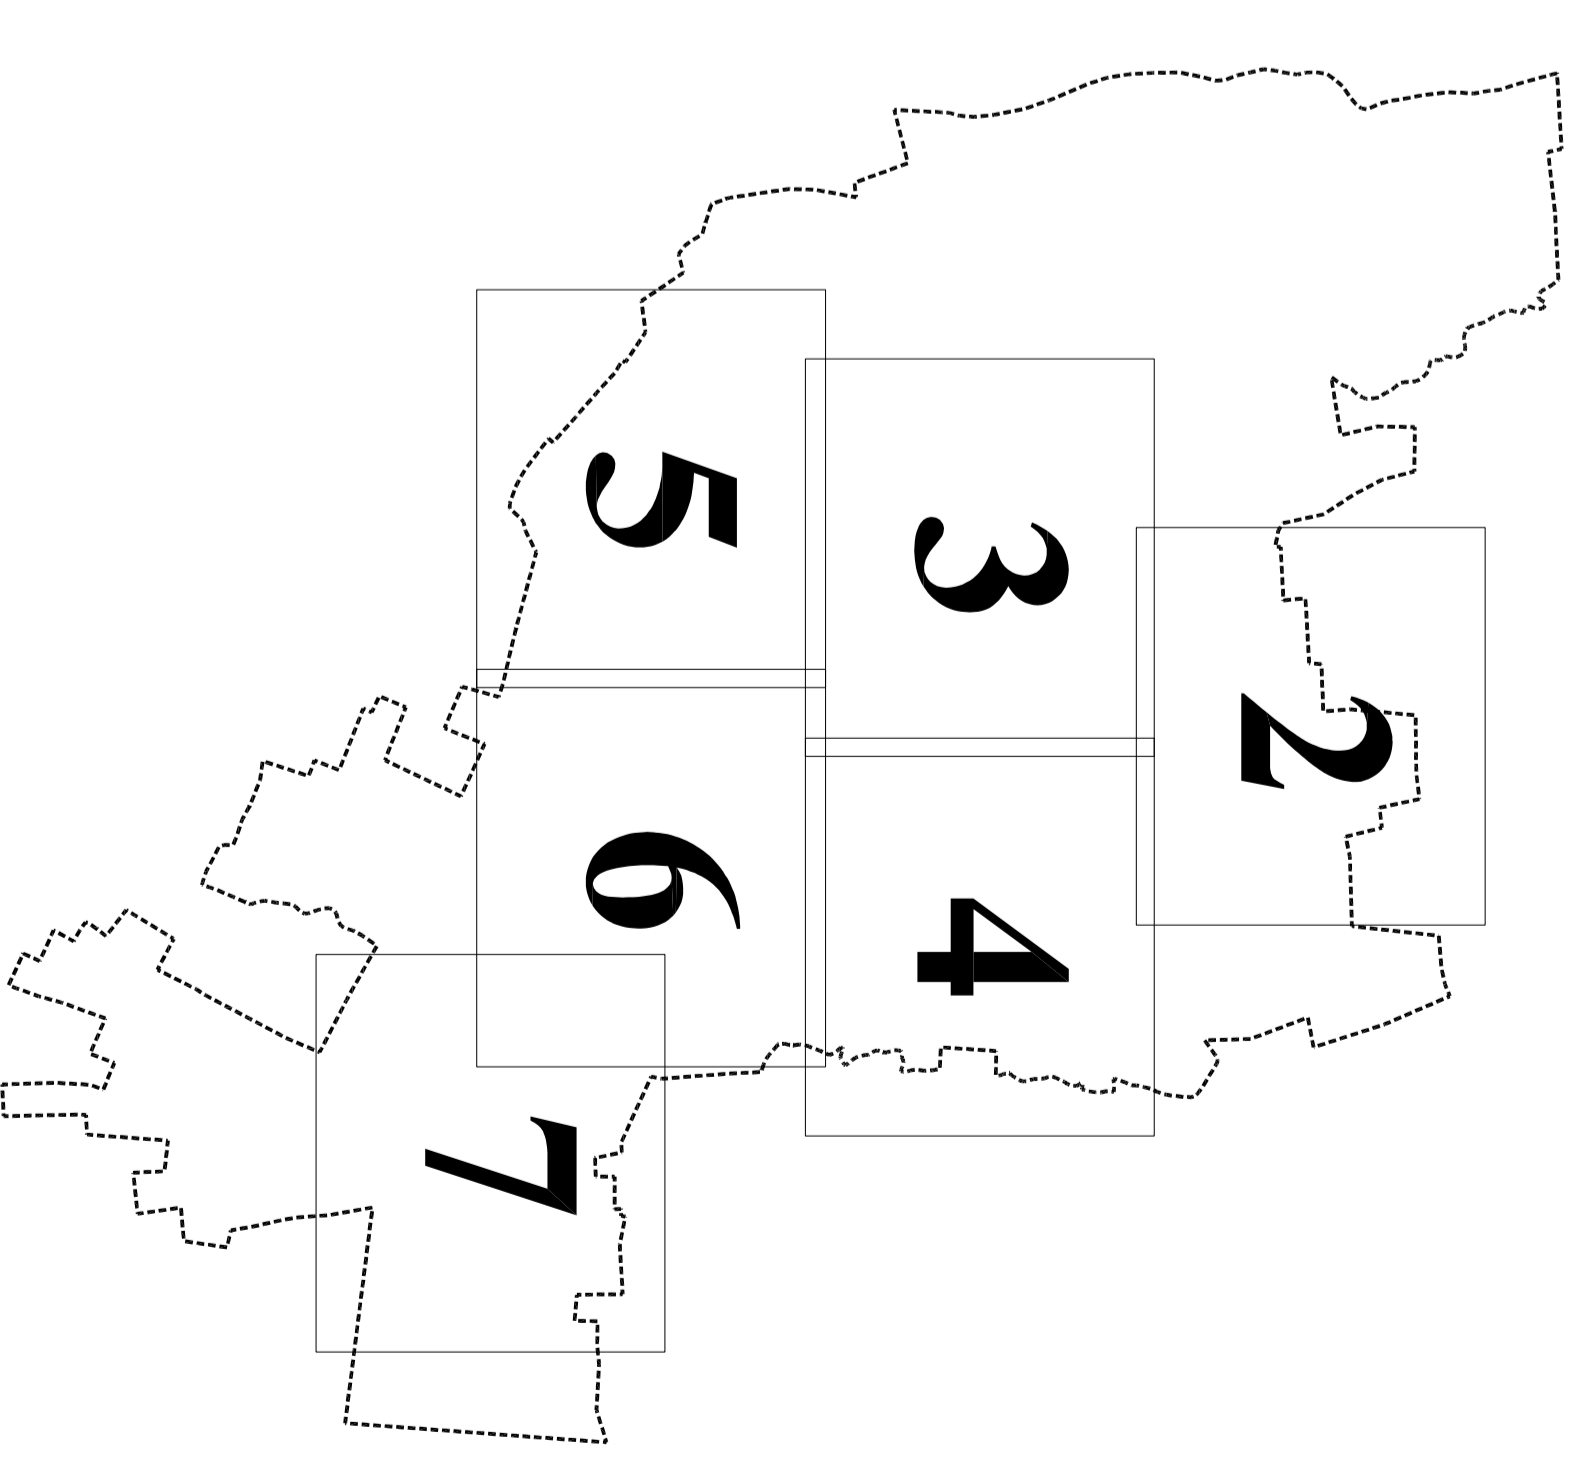

Comune di LIMIDO COMASCO
Provincia di Como

P.G.T.
Piano di
Governo
del Territorio

PIANO DEI SERVIZI
Piano Urbano Generale
dei Servizi del Sottosuolo (P.U.G.S.S.)

Elab. n° : QC 3 " Pianimetria della rete di fognatura comunale "

Scala : 1 / 5000

Adozione: con Deliberazione di Consiglio Comunale n. _____ del _____
Approvazione: con Deliberazione di Consiglio Comunale n. _____ del _____
Pubblicazione: B.U.R.L. n. _____ del _____ Serie _____

Il Sindaco: **Dot. Danilo Caroni**
Segretario Comunale: **Dot. Pasquale Pedace**
Responsabile del Proseguimento: **P.e. Gianluca Zaffaroni**

Autore: **Dot. Arch. CAMILLO CUCINI**
Via Pozzani n. 24, Comas (CO)
Tel./Fax: 0373 250880 - mail: architetto.cucini@gmail.com

Giugno 2017