

Legenda della carta 3.6.:

Rappresentazione dell'armatura urbana esistente

	Costruzioni civili
	Costruzioni di interesse pubblico
	Costruzioni artigianali e industriali
	Costruzioni commerciali
	Costruzioni accessorie

Gli elementi fisico-morfologici

	Confine comunale		Roggia Valvasca
	Fiumi, torrenti e corsi d'acqua vincolati secondo il D.Lgs. 42/2004 e s.m.i.		
	Specchi d'acqua - Lago di Montorfano		
	Parco Regionale Spina Verde di Como		

Le tipologie edilizie rilevate dal censimento urbanistico del 2009


	Villino monofunzionale su lotto singolo
	Casa bifamigliare su lotto composto
	Villetta a schiera
	Edificio a corte aperta
	Edificio a corte chiusa
	Edificio a torre su lotto isolato
	Edificio a torre in linea
	Edificio a stecca lineare
	Capannone a funzione produttiva/commerciale
	Edificio pubblico
	Altro
	Non rilevato

Il numero di piani fuori terra rilevati dal censimento urbanistico del 2009

	Un piano fuori terra
	Due piani fuori terra
	Tre piani fuori terra
	Quattro piani fuori terra
	Cinque piani fuori terra
	Oltre sei piani fuori terra
	Non rilevato

Lo stato di conservazione rilevato dal censimento urbanistico del 2009

	Edificio in buone condizioni
	Edificio con opere in corso
	Edificio in mediocri condizioni
	Edificio in pessime condizioni
	Non rilevato

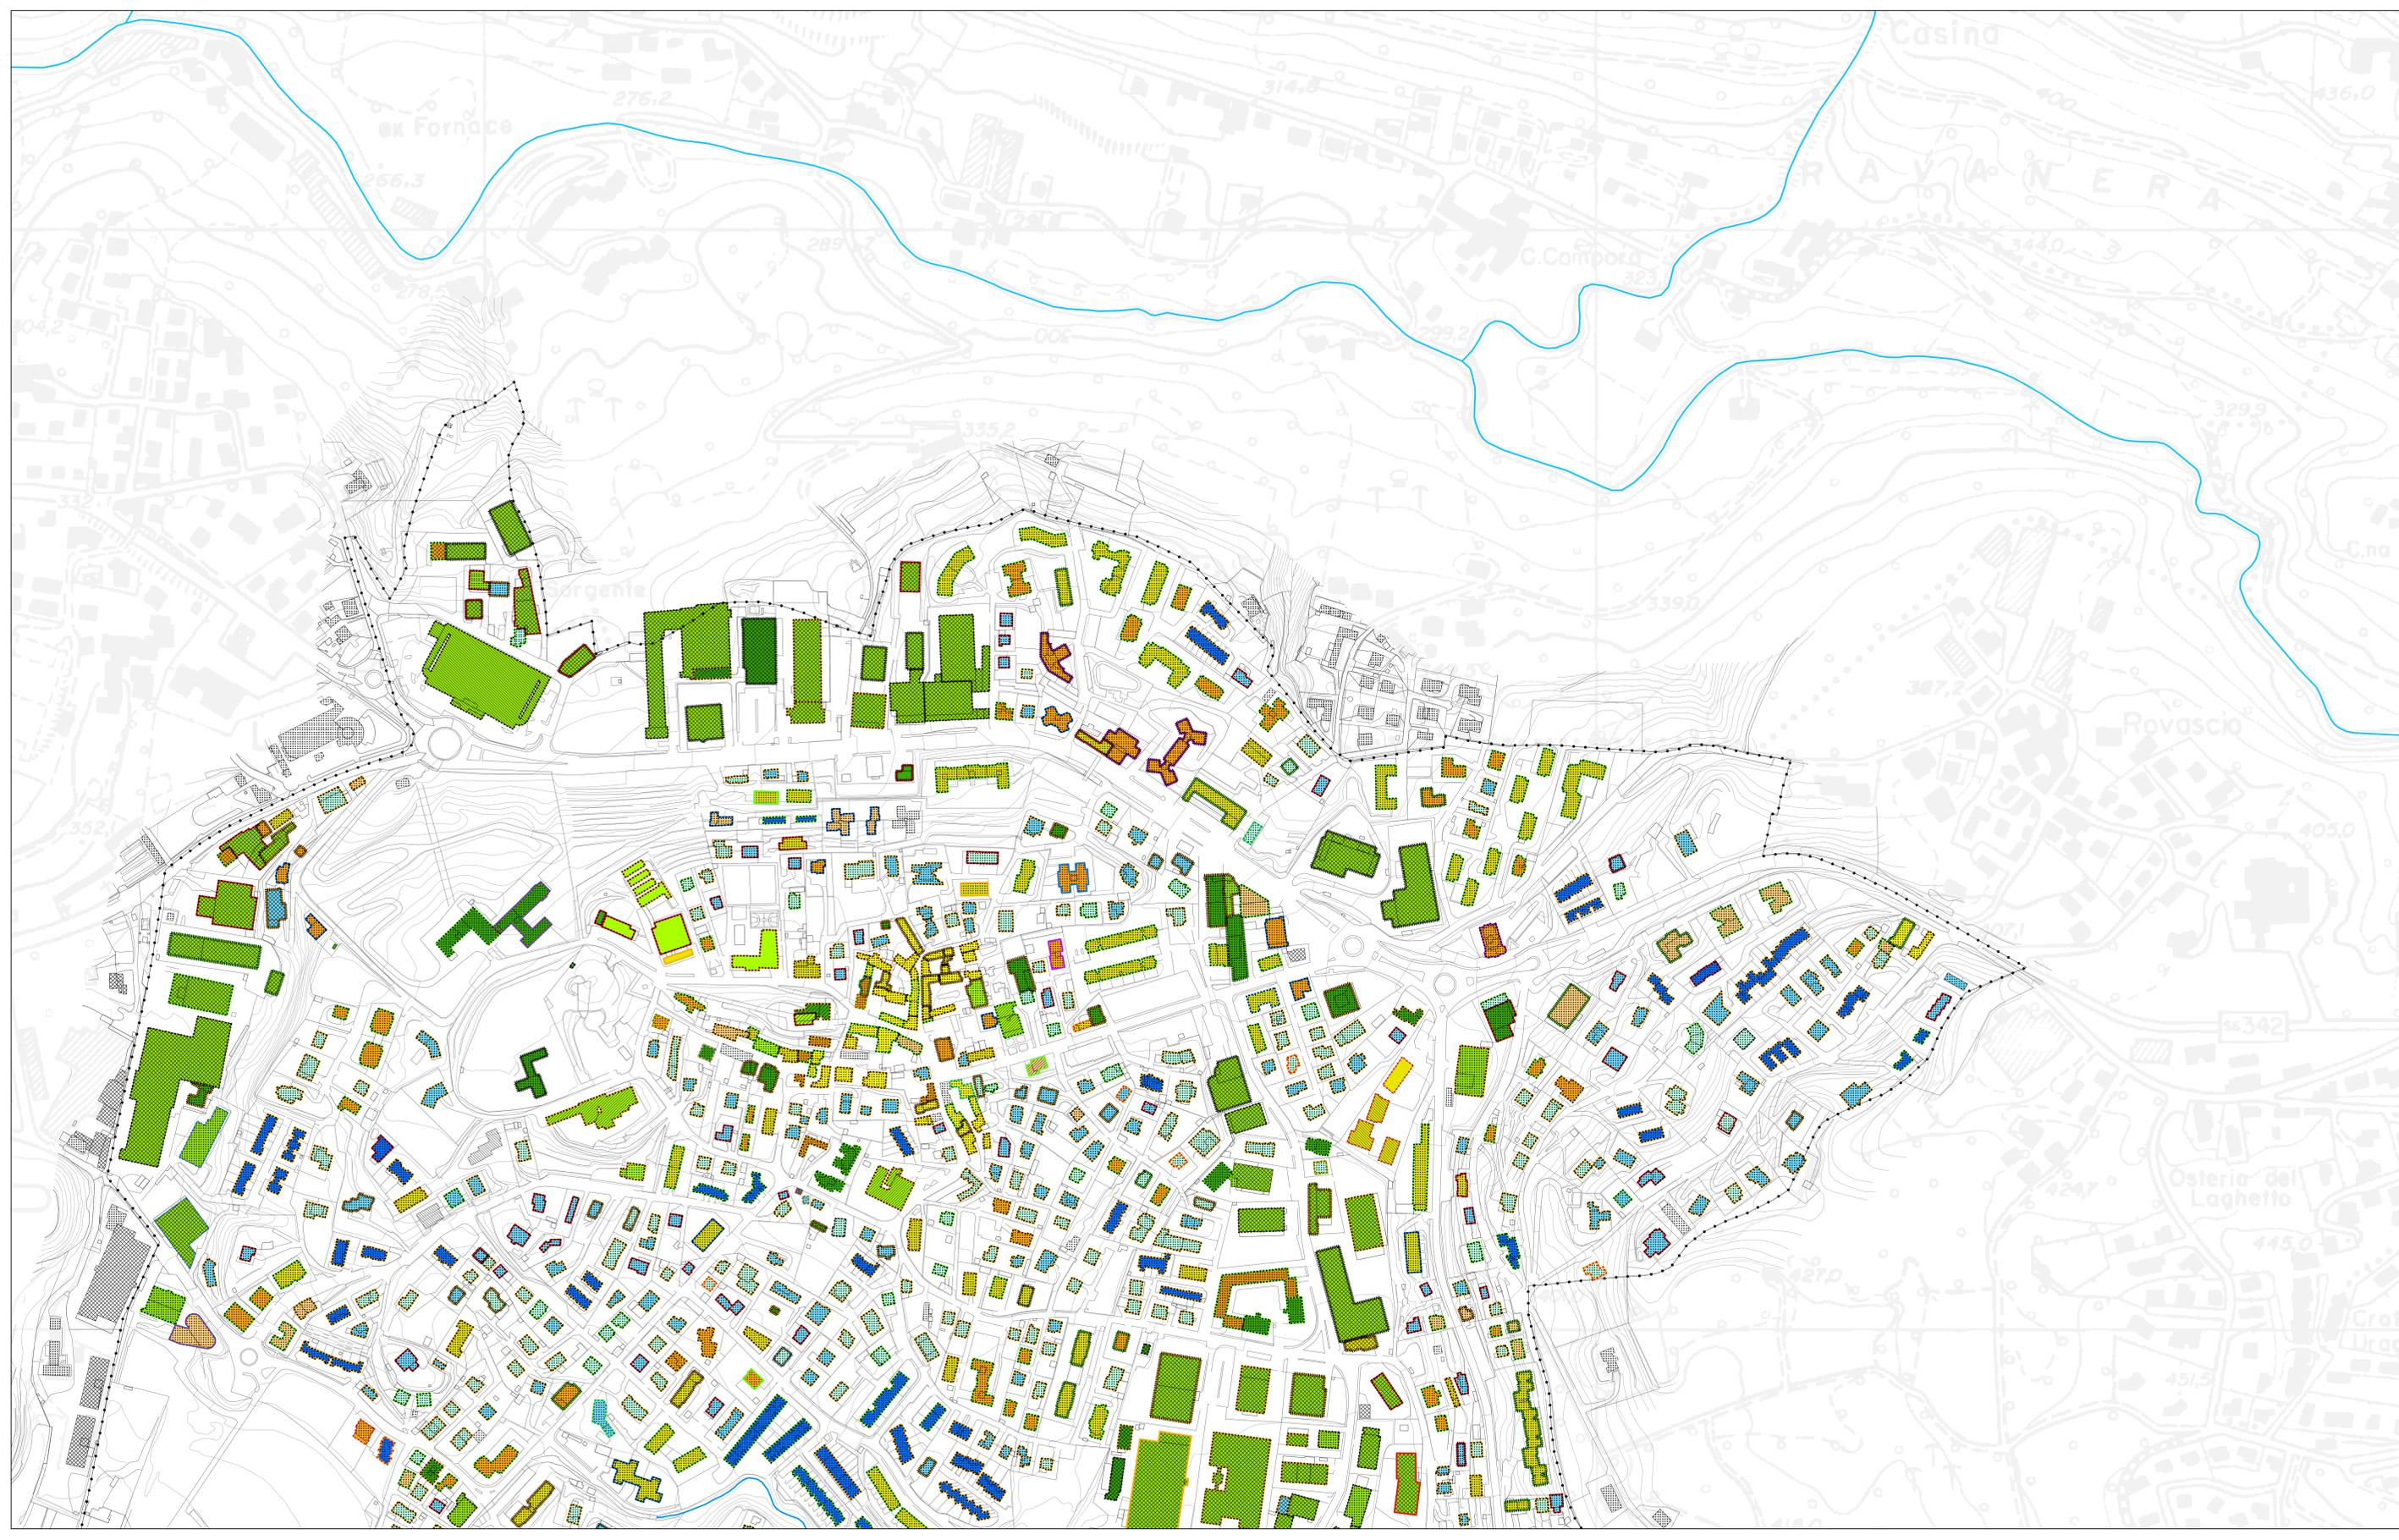


Comune di Lipomo Provincia di Como

Via Cantalupi 294 - Lipomo (Co)

ASSOCIATI
STUDIO PROGETTAZIONE

Documento di piano del Piano di governo del territorio ex art. 8 della Lr. 12/2005 e s.m.i.

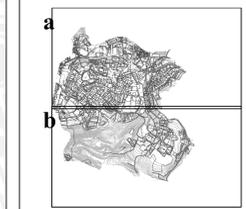

Il sindaco
Il segretario comunale
Il progettista

3. Quadro conoscitivo Carta dell'articolazione tipologica del tessuto urbano

Tavola
3.6.
Rapporto
1/2.000

Delibera di C.C. di adozione n. del
Delibera di C.C. di approvazione n. del

Progettista:
TP4 Associati
arch. Barbara Laria
Gruppo di Lavoro:
arch. Barbara Laria e dott. pt. Mauro Bini (studio associato TP4)
dott. pt. Alberto Benozetti, dott. pt. Massimo Rossati (collaborazione)
Sog. del Comune di Lipomo:
dott. *Giordano Molteni* (Sindaco e assessore all'urbanistica e sicurezza)
arch. *Fausto Bissolati* (responsabile del procedimento del Pgt)