

Ambito di recupero Musso - Ex-depuratore

1b

scala 1:500

Regole d'intervento e disegno del suolo

1. Localizzazione

Ex depuratore e chiesa di S. Biagio, Musso

2. Caratteri morfologici e funzionali

Zona caratterizzata da un'area parrocchiale ad uso sportivo e da spazi pubblici sul lungolago attrezzati con una passeggiata

3. Descrizione ambito


Superficie ambito: 10.100 mq

4. Obiettivo dell'intervento e destinazioni d'uso:



Riuso per funzioni pubbliche della volumetria dell'ex depuratore e riqualificazione dello spazio circostante che ruota attorno alla scalinata in discesa a lago.

5. Gli strumenti della riqualificazione:

- riqualificazione degli edifici prospicienti la strada Regina
- realizzazione di una sala comunale multiuso all'interno del volume del depuratore in dismissione
- realizzazione di un pergolato costituito da leggera struttura metallica e glicine sopra i due spazi di copertura della sala multiuso e del bar esistente
- rivestimento in pietra del muro del campo sportivo dell'oratorio, sostituzione della rete metallica e del sistema di illuminazione del campo sportivo
- pavimentazione e alberatura del percorso pedonale sotto il campo sportivo
- razionalizzazione e limitazione della potatura degli alberi negli spazi pubblici: strade, percorsi, spazi, spiagge

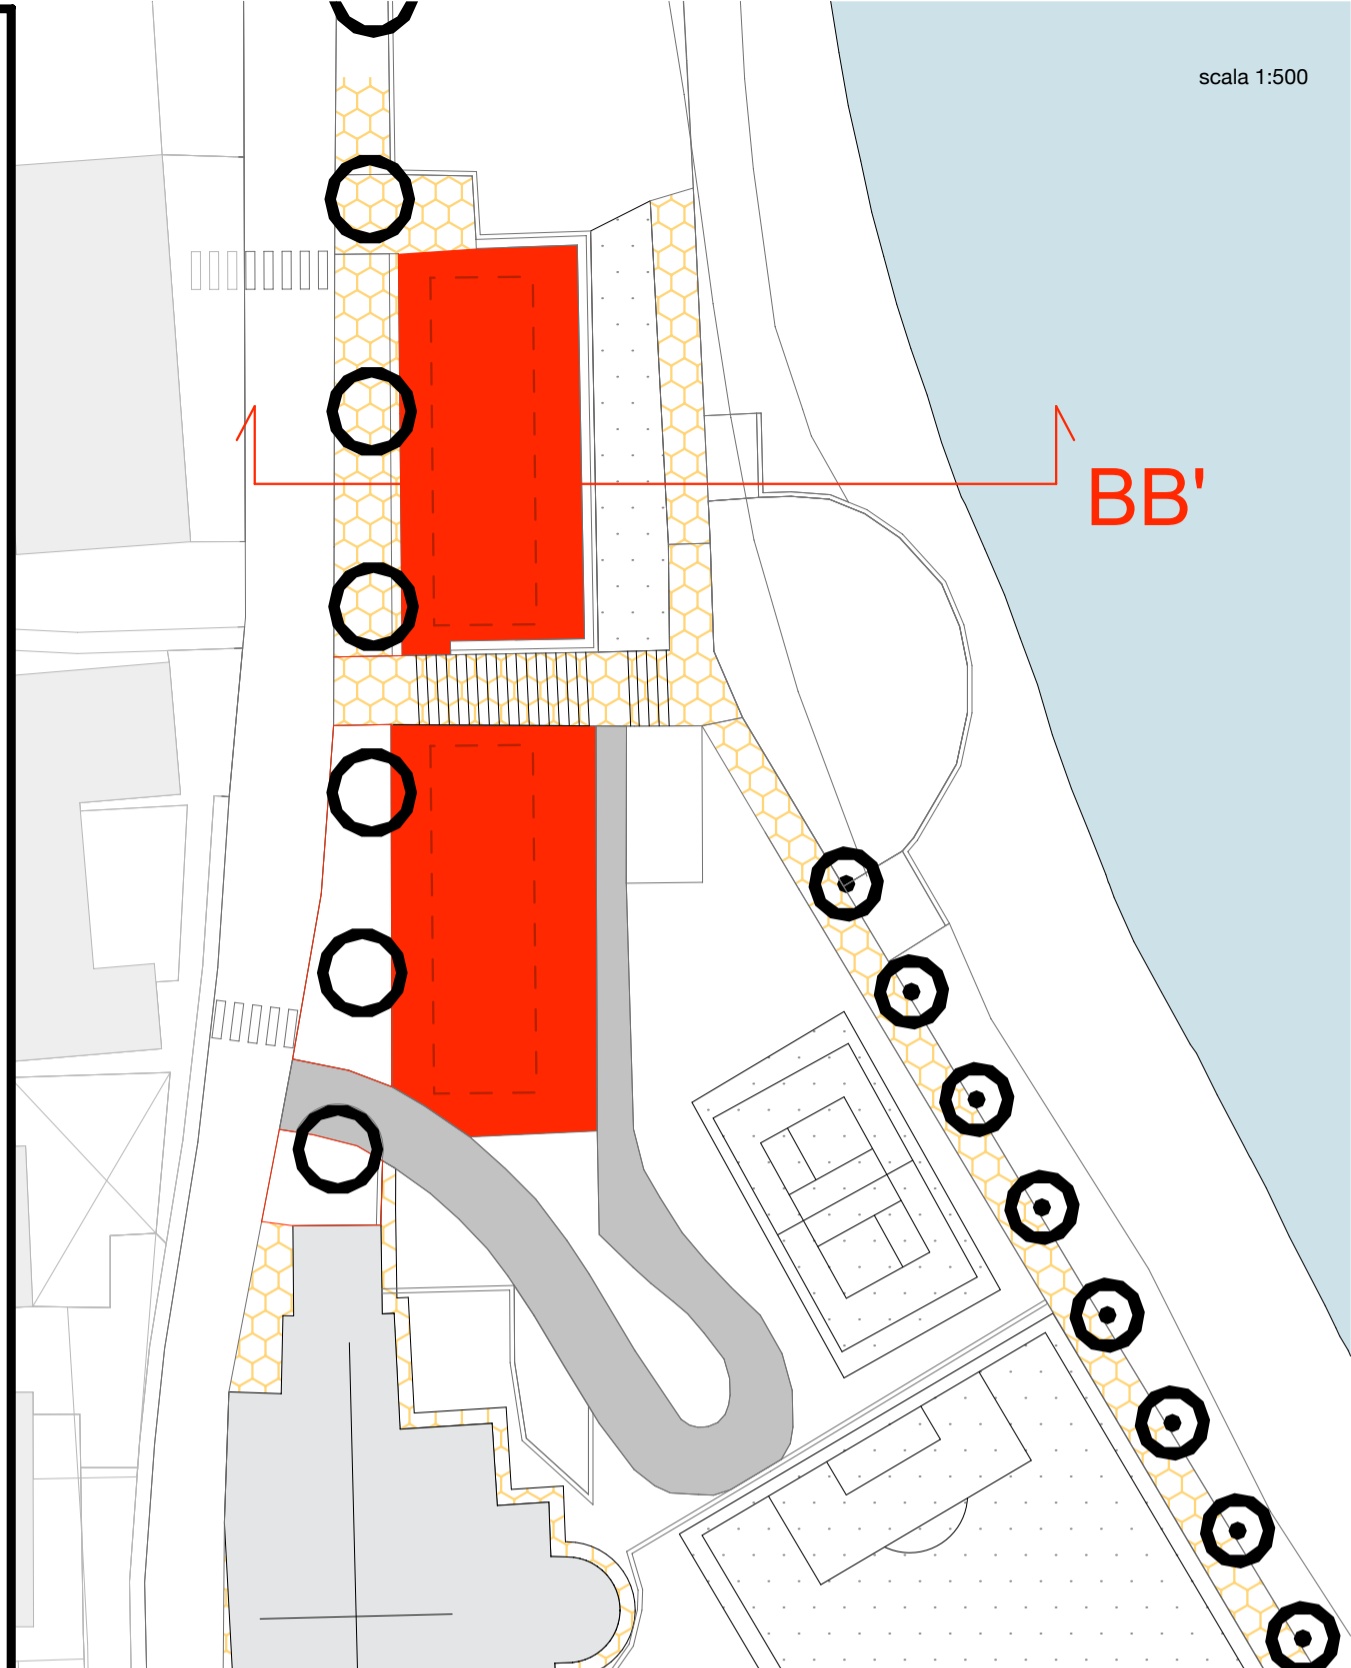

BB'

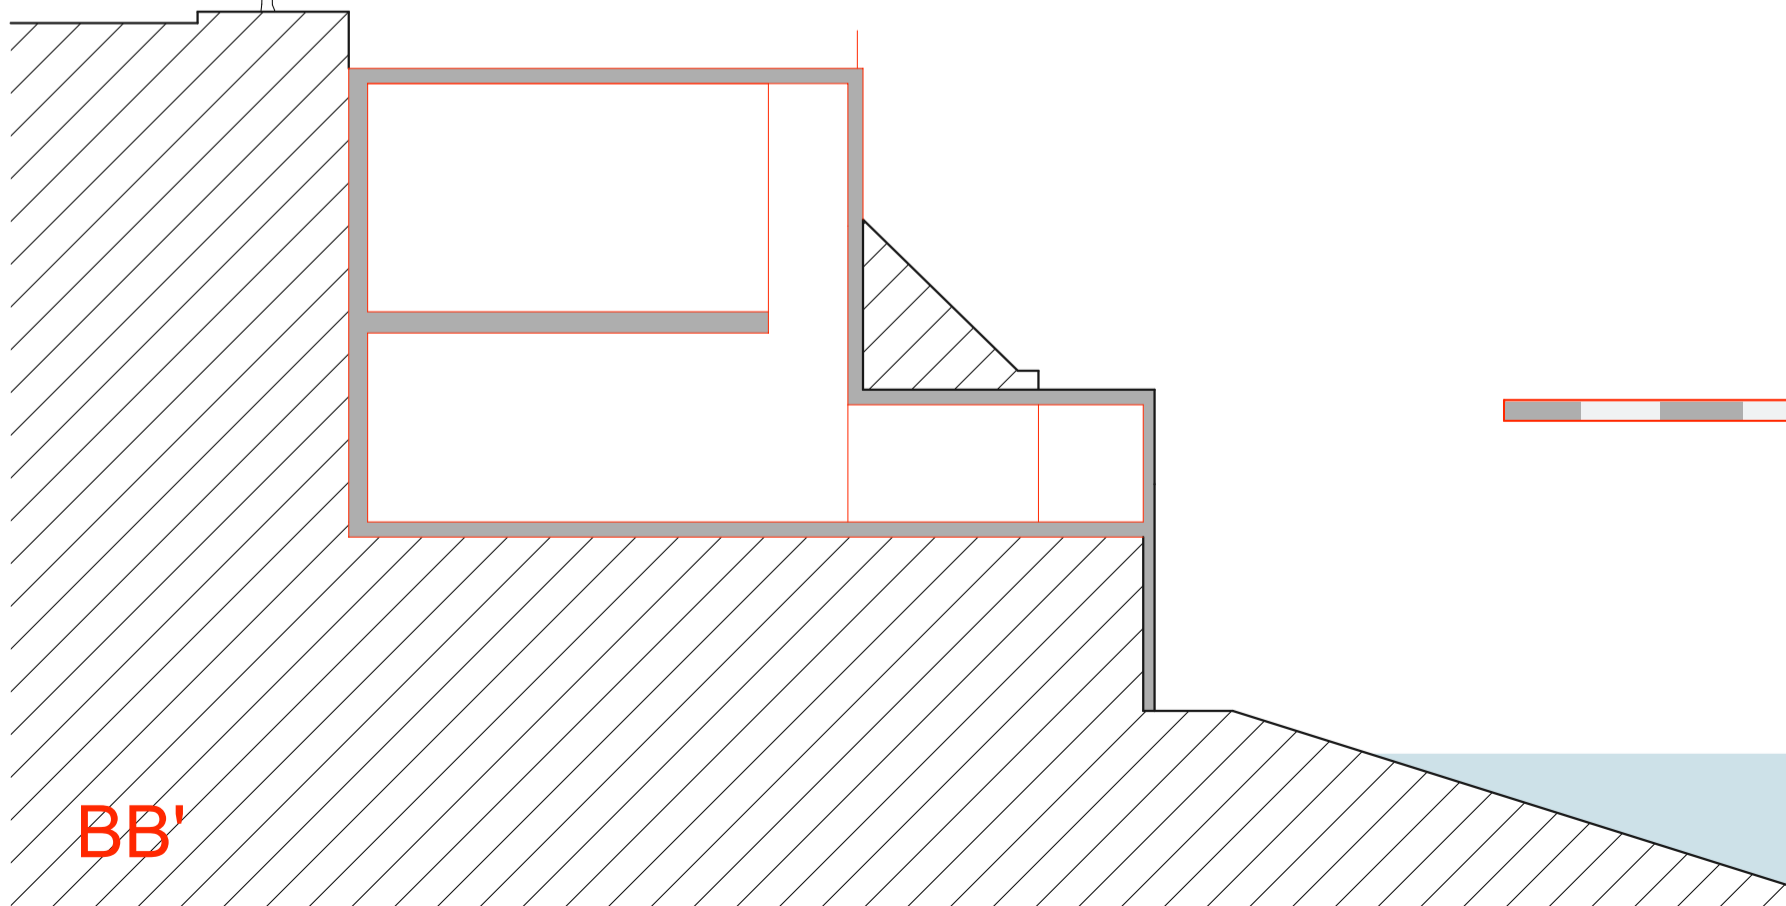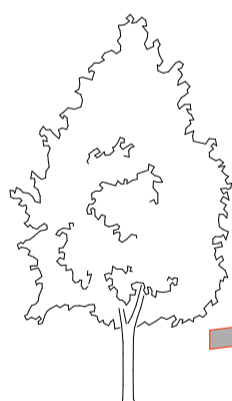

pensilina da progetto

BB'

scala 1:200