



# Legenda

----- Limite amministrativo

## Rete telecomunicazioni

### Elementi lineari

----- Tubo interrato

----- Tubazione

----- Infrastrutture lineari non relazionate

----- Minitrincea

----- Misto

----- Trincea

----- Cavi in trincea non relazionati


### Elementi puntuali

■ Cameretta

● Pozzetto medio

● Pozzetto piccolo

■ Camerette e pozzetti non relazionati

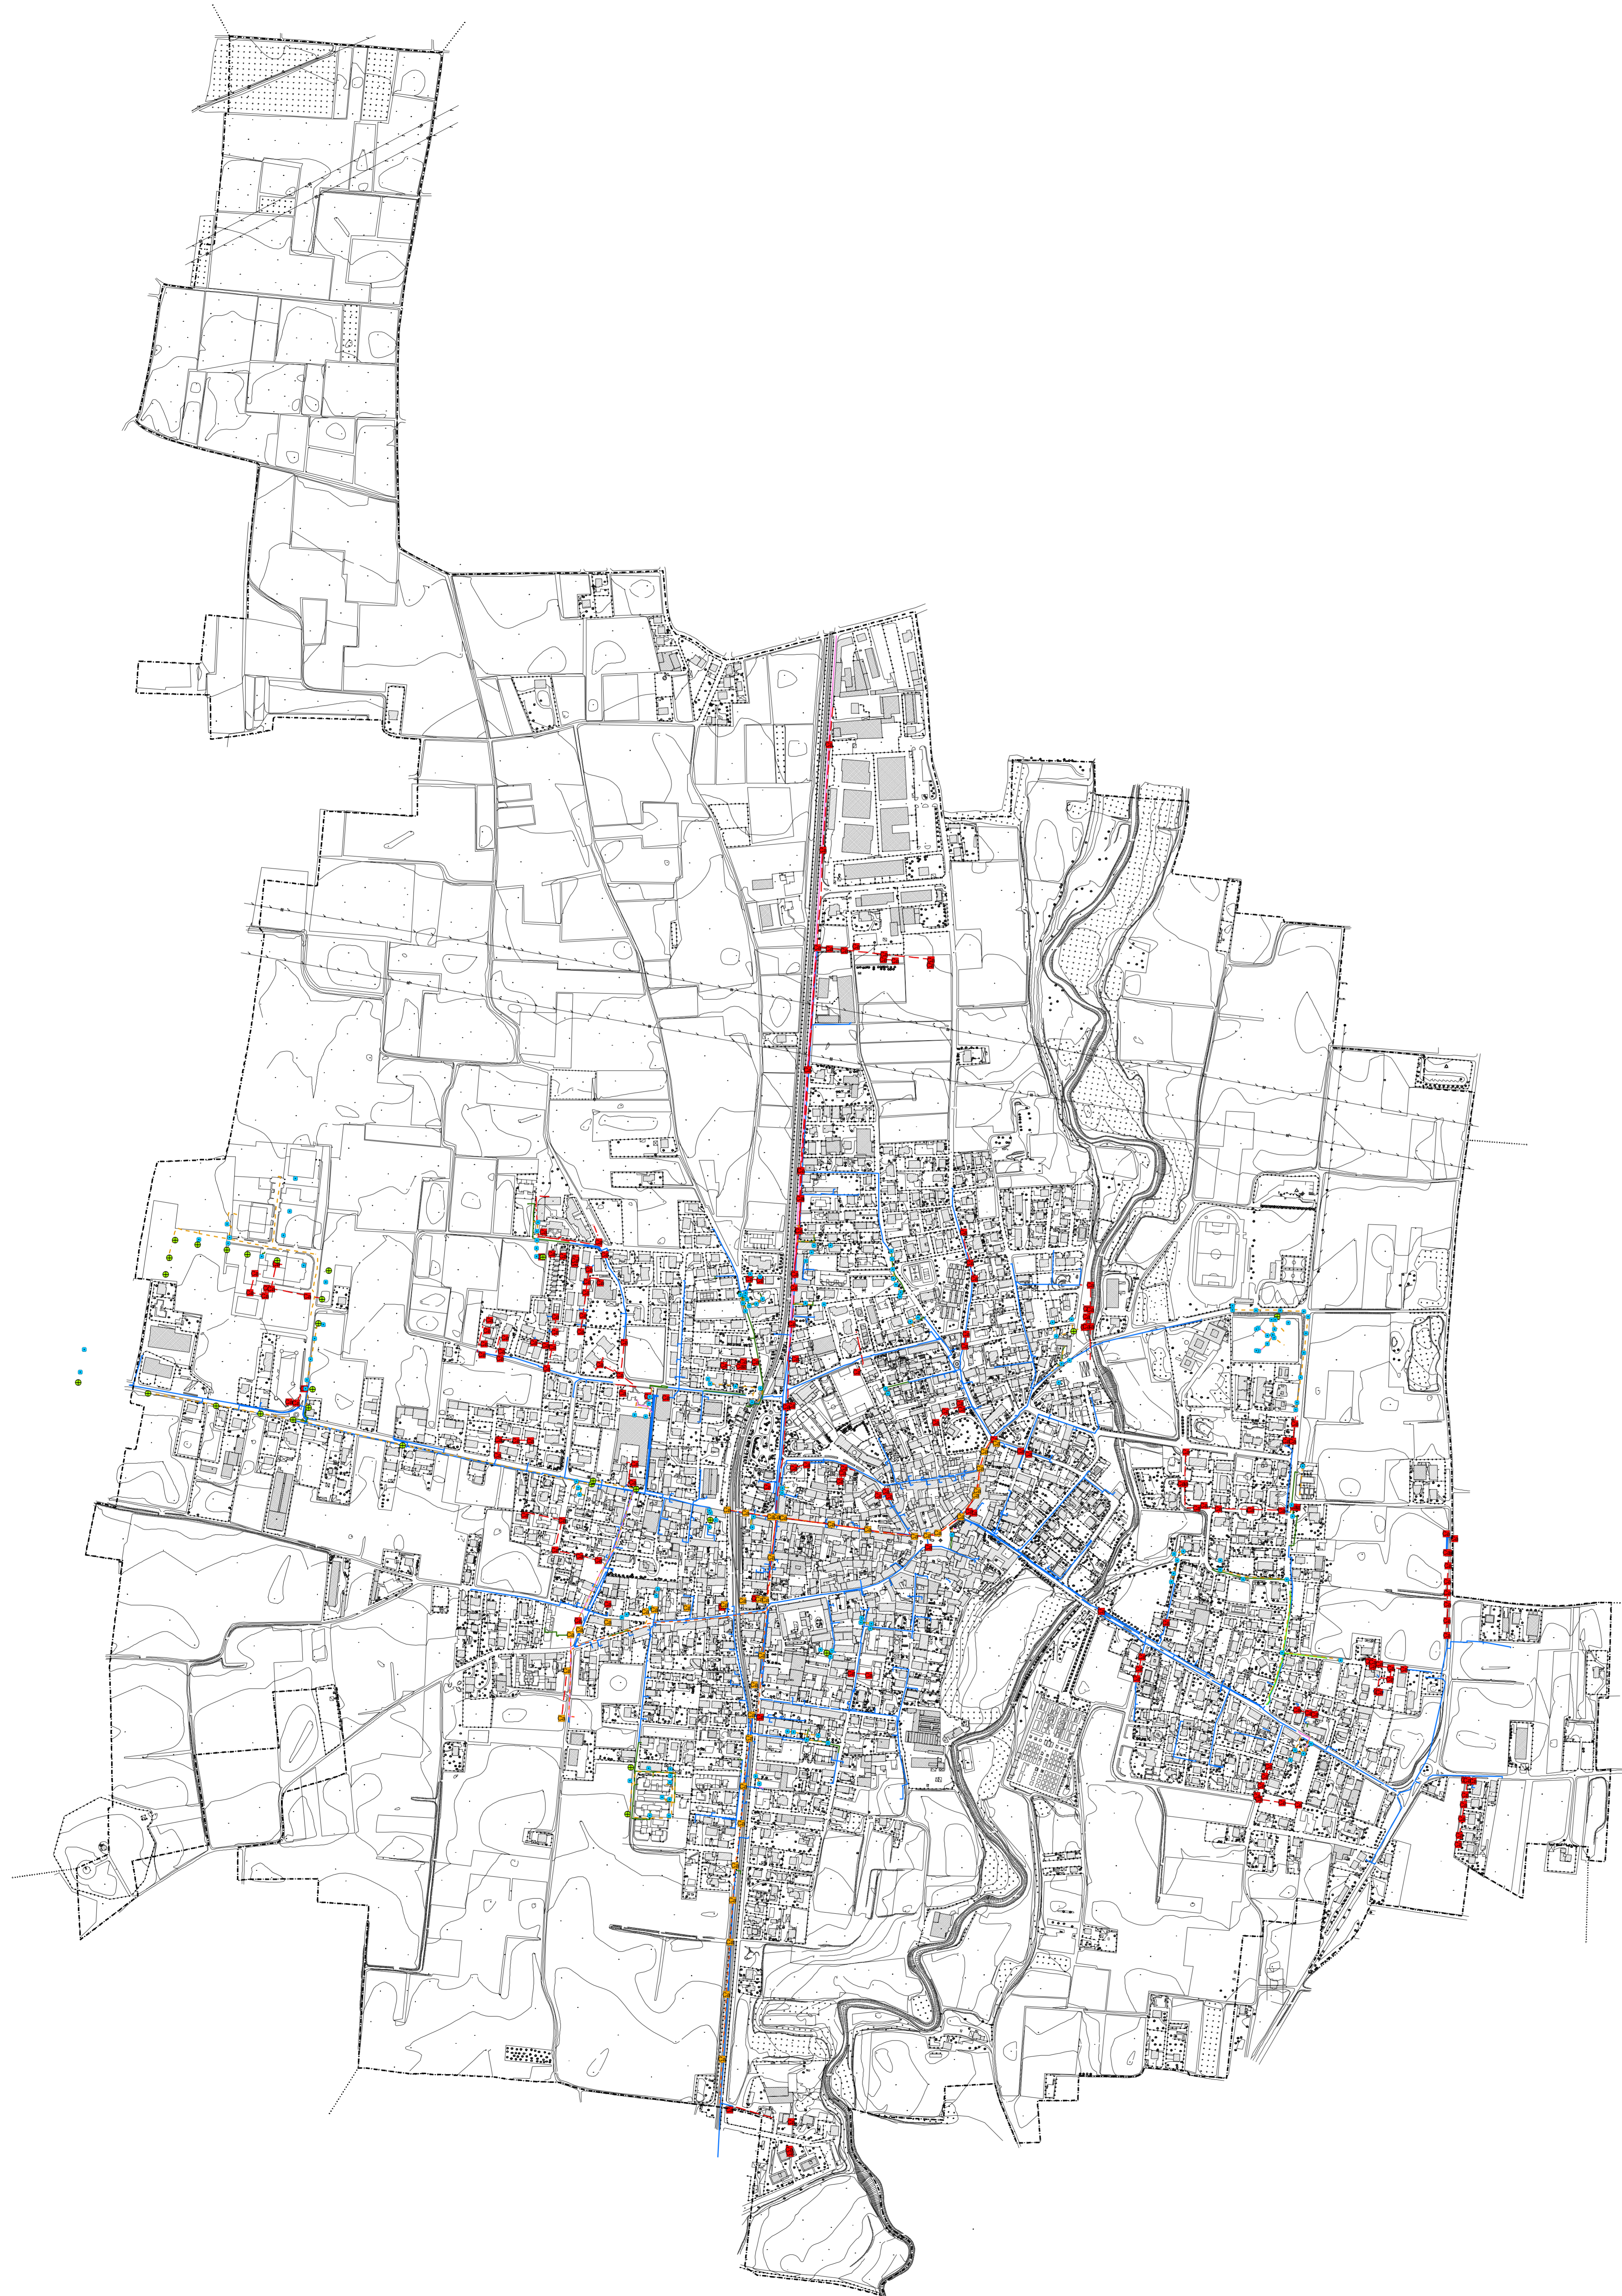

Comune di  
**Rovello Porro**  
Provincia di Como

## Piano Urbano Generale Servizi di Sottosuolo

R.R. n. 6 del 15 / 02 /2010

Tavola  
**1e**  
1:5.000

Sistema dei servizi a rete - rete telecomunicazioni

allegata alla delibera di approvazione C. C. n° del ...

il tecnico \_\_\_\_\_ il sindaco \_\_\_\_\_ il segretario \_\_\_\_\_

