

COMUNE DI ROVELLO PORRO

Regione Lombardia - Provincia di Como
Variante puntuale DGC 14/2023

Progettista PGT vigente: arch. P. Ferrante Autorità Procedente: ing. D. Lazzaroni Autorità Competente: geom. C. Dosso



piùassociati
studioB&Lpiùassociati
Alessandra Bernasconi
Guido M. Pelli
architetti
C.F./P.IVA 0337048139
V.le Matteotti 30C
22052 Cerroobbio (CO)
T +39 031 33 47 025
F +39 031 33 47 025
E studio@piu.it
M www.bplpiu.it

AR/HI ORDINE DEGLI ARCHITETTI, PIANIFICATORI, PAESAGGISTI E CONSERVATORI PROVINCE NV CO DI NOVARA, VERCELLI, VIGEVANO, CUERO, OSGOJA
ARCOPIU
Autore
Guido Maria Pelli
n° 1239

Le fasi del procedimento
Atto di avvio delib. G.C. n. 14 del 24/01/2023
Verifica di assoggettabilità VAS
Adozione della C.C. n. del
Verifica di compatibilità PFCP - Atto n.
Approvazione della C.C. n. del


Sintesi
1:5000

PIANO DI GOVERNO DEL TERRITORIO

Piano delle Regole
8

DIRECTORY PRINCIPALE 506-ROVELLO-PORRO-PGT	DIRECTORY DI LAVORO 506-ROVELLO-PORRO-PGT/505-00-VAR-PR-R-15	FILE LAYOUT 506PE000-182N1ES-01.dwg	REVISIONE 00	DATA MAGGIO 2023
---	---	--	-----------------	---------------------

- RETE ECOLOGICA PROVINCIALE
- CAS - Aree sorgenti di biodiversità di secondo livello
 - ECS - Corridoi ecologici di secondo livello
 - STS - Stepping Stones
 - BZP - Zona tampone di primo livello
 - BZS - Zona tampone di secondo livello

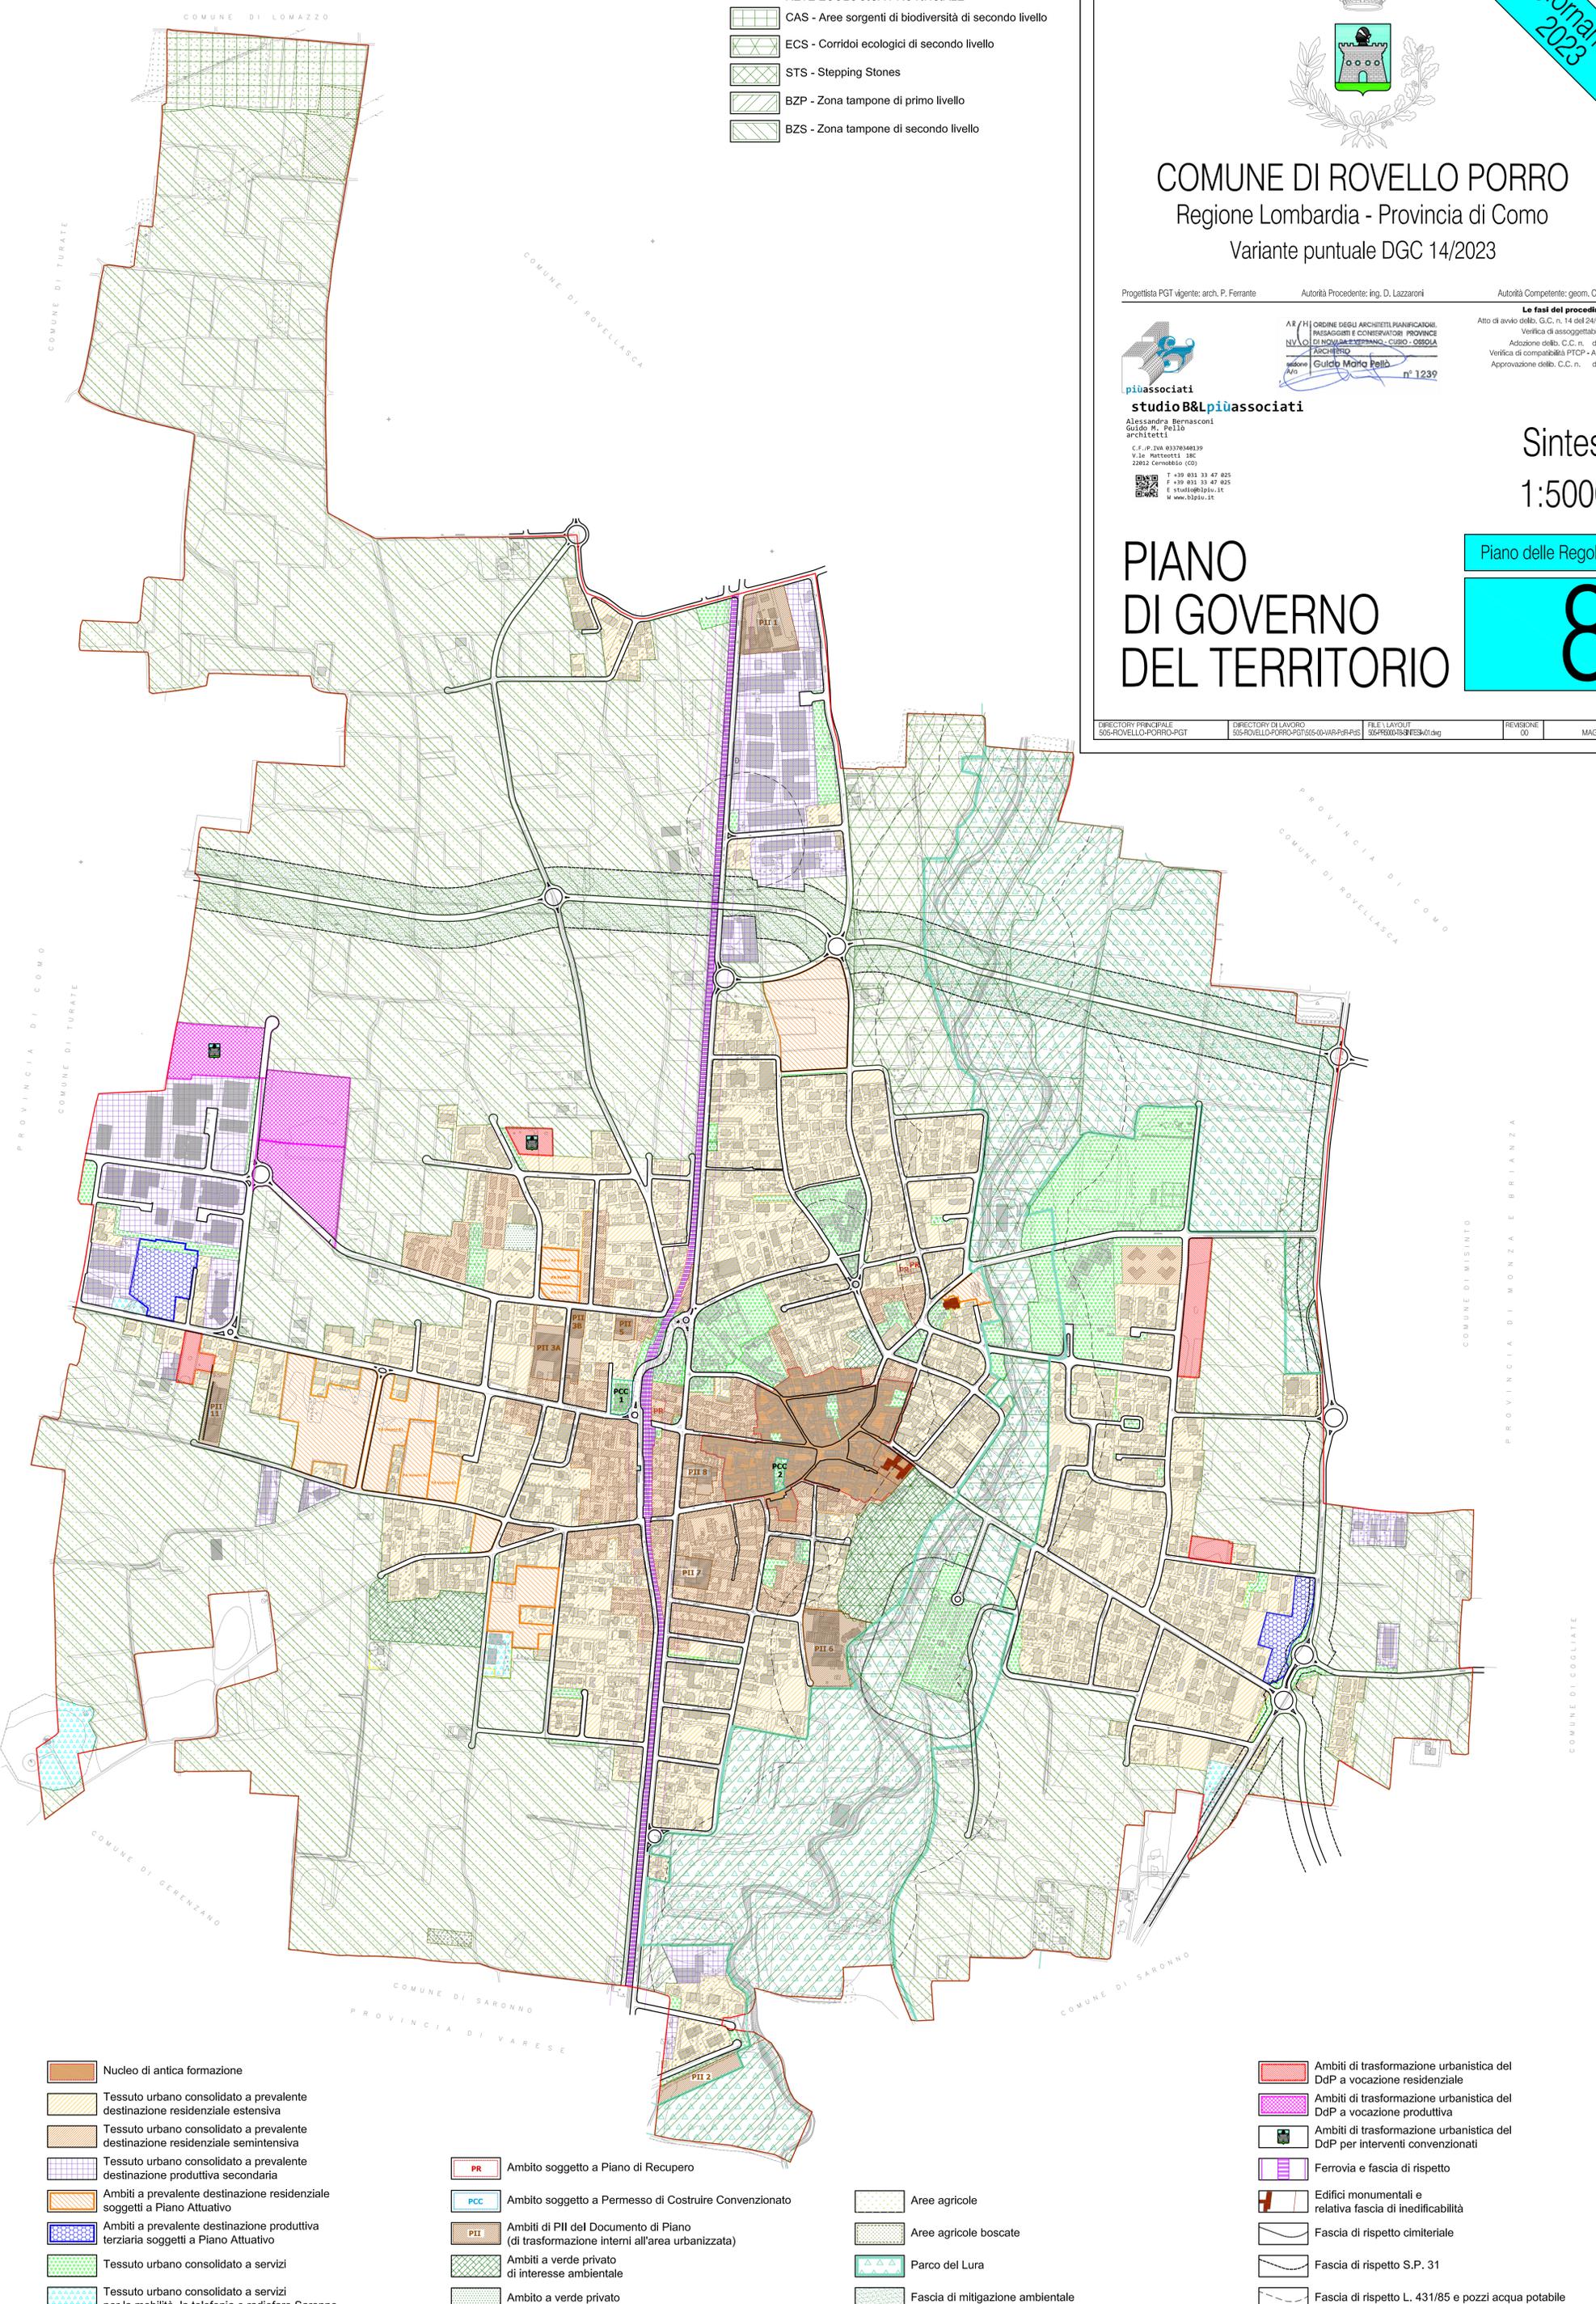

- Nucleo di antica formazione
- Tessuto urbano consolidato a prevalente destinazione residenziale estensiva
- Tessuto urbano consolidato a prevalente destinazione residenziale semintensiva
- Tessuto urbano consolidato a prevalente destinazione produttiva secondaria
- Ambiti a prevalente destinazione residenziale soggetti a Piano Attuativo
- Ambiti a prevalente destinazione produttiva terziaria soggetti a Piano Attuativo
- Tessuto urbano consolidato a servizi
- Tessuto urbano consolidato a servizi per la mobilità, la telefonia e radiofaro Saronno

- PR Ambito soggetto a Piano di Recupero
- PCC Ambito soggetto a Permesso di Costruire Convenzionato
- PII Ambiti di PII del Documento di Piano (di trasformazione interni all'area urbanizzata)
- Aree agricole
- Aree agricole boscate
- Parco del Lura
- Fascia di mitigazione ambientale

- Ambiti di trasformazione urbanistica del DdP a vocazione residenziale
- Ambiti di trasformazione urbanistica del DdP a vocazione produttiva
- Ambiti di trasformazione urbanistica del DdP per interventi convenzionati
- Ferrovia e fascia di rispetto
- Edifici monumentali e relativa fascia di inedificabilità
- Fascia di rispetto cimiteriale
- Fascia di rispetto S.P. 31
- Fascia di rispetto L. 431/85 e pozzi acqua potabile