



Quadro 1 - Località Baghetto

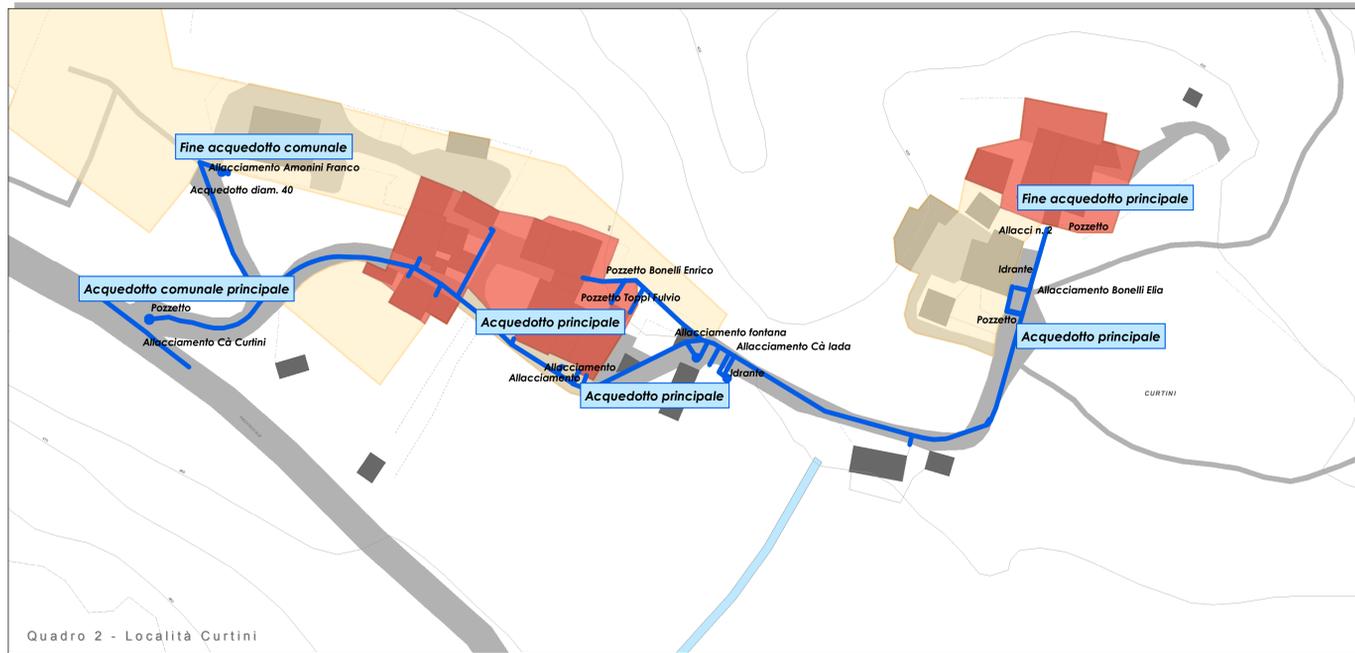


Quadro 2 - Località Curtini

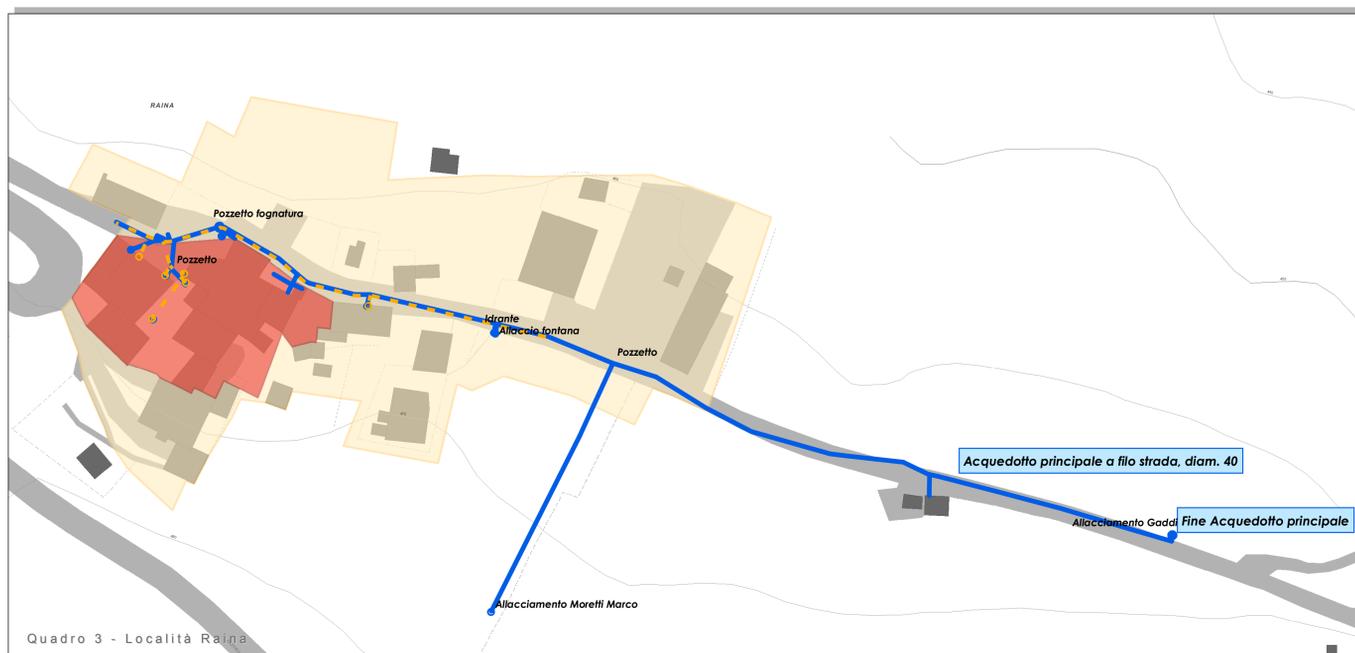

Quadro 3 - Località Raina



Quadro 4 - Località gabrielli

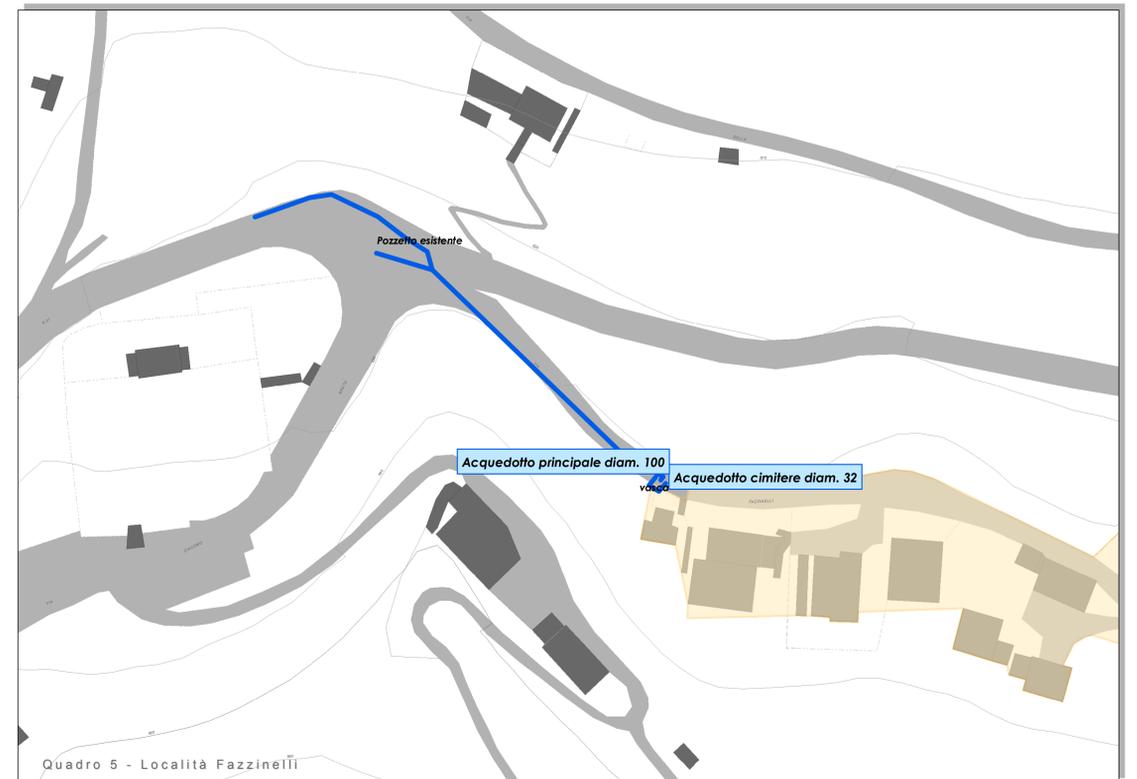

Quadro 5 - Località Fazzinelli

- LEGENDA**
- Confine comunale
  - Nuclei di antica formazione
  - Tessuto consolidato
  - Gasdotto
  - Acquedotto comunale



SINDACO	ASSESSORE ALL'AMBIENTE E AL TERRITORIO	SEGRETARIO COMUNALE	RESPONSABILE DEL SERVIZIO	 <b>COMUNE DI CASTELLO DELL'ACQUA</b> <small>PROVINCIA DI SONDRIO</small>	<b>PGT</b>  TAVOLA: <b>S.S.01</b> QUADRO: VARI SCALA: 1:500 DATA: MARZO 2010 AGG: OTTOBRE 2011
APPROVATO CON DELIBERAZIONE DEL CONSIGLIO COMUNALE N° _____ DEL _____ PUBBLICAZIONE SUL B.U.R.L. N. _____ DEL _____				<b>PIANO DEI SERVIZI</b>  ARGOMENTO TAVOLA: INDIVIDUAZIONE DEI SOTTOSERVIZI Acquedotto comunale e gasdotto	
 <b>STUDIO MASPES</b> ARCHITETTURA INGEGNERIA URBANISTICA		Via Alessi, 12 - Sondrio Tel. 0342 515 388 Fax 0342 571 037 e-mail: info@studiomaspes.it www.studiomaspes.it	<b>GIAN ANDREA MASPES</b> ARCHITETTO	<b>PIETRO MASPES</b> INGEGNERE	