

COMUNE DI CHIAVENNA
Provincia di Sondrio

P.G.T.

Elaborato


DP

1

Scala

1:10.000

POSTERPLAN

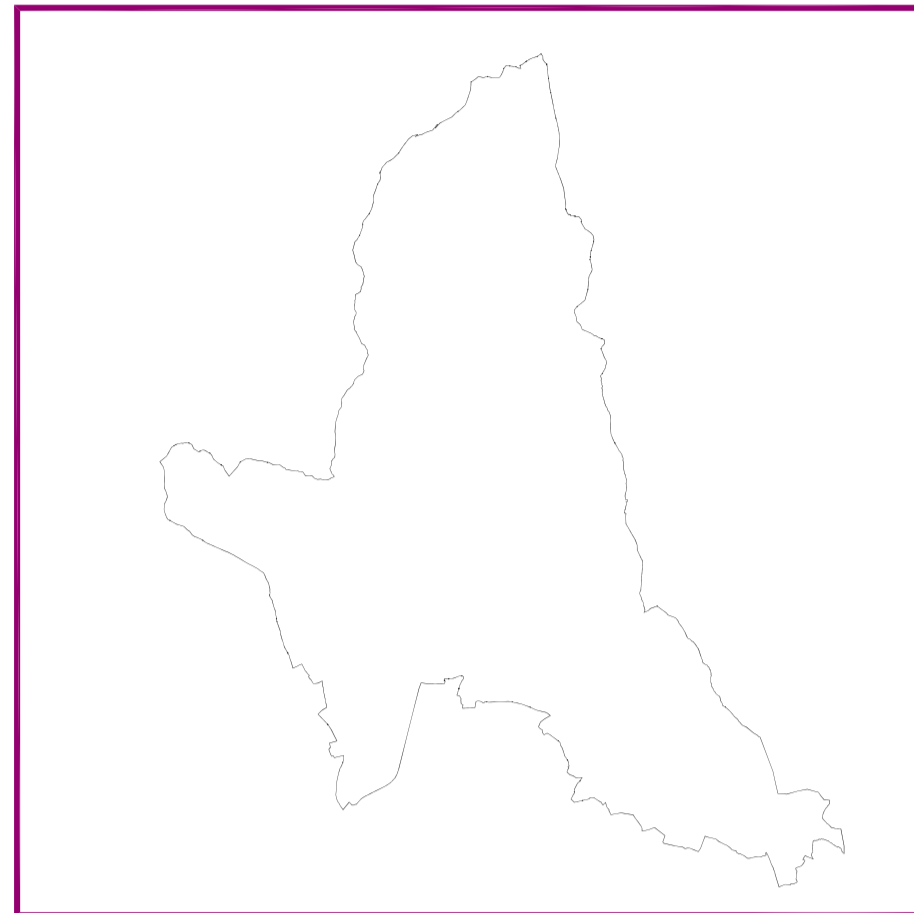

Gruppo di Lavoro:
Progettazione urbanistica generale
Sergio Orzella
Paola Pignatelli Huges
Enrico Rebazza
Alessia Benvenuti
con
Kristiana D'Agosto
Martina Ponzardo
Marco Nonveiller
Analisi e definizione degli interventi nelle
parti di centro formazione e degli
aspetti paesaggistici/
Sistemi della Torre
con
Loris Alberti
Andrea Borovita
Giovanni Battista Buzzetti
Francesca Pulgarino
Valutazione ambientale Strategica
ed aspetti mirabolati
Giuseppe Orzella
Cristiano Francescato
Comunicazione e partecipazione
Virginia Garofoli
Aspetti socio-economici del territorio
Federico della Puppa
Aspetti geologici
Alessandro Carratello
Atto Studi Ambientali metodologie
scienze
Sofiano Moraggi

Adottato:

Approvato:

Data - giugno 2011

**trasformare la costa di
Pianazzola in un grande
parco di Chiavenna**

**incentivare le politiche a
sostegno dell'offerta turistica**

**avviare il recupero
delle aree residenziali
periferiche**

**riorganizzare unitariamente
il versante est in funzione
della valorizzazione dei
Crotti**

**adeguare la strada
statale 37 (via Maloggia)
in funzione
dell'accessibilità al
centro storico di
Chiavenna**

**valorizzare il
patrimonio culturale
come risorsa per
costruire capacità di
innovazione**

**ridefinire l'affaccio verso il
torrente Liro**

**rafforzare le relazioni territoriali
nord - sud**

