




ESTRATTO ORTOFOTO

SCALA 1:1000

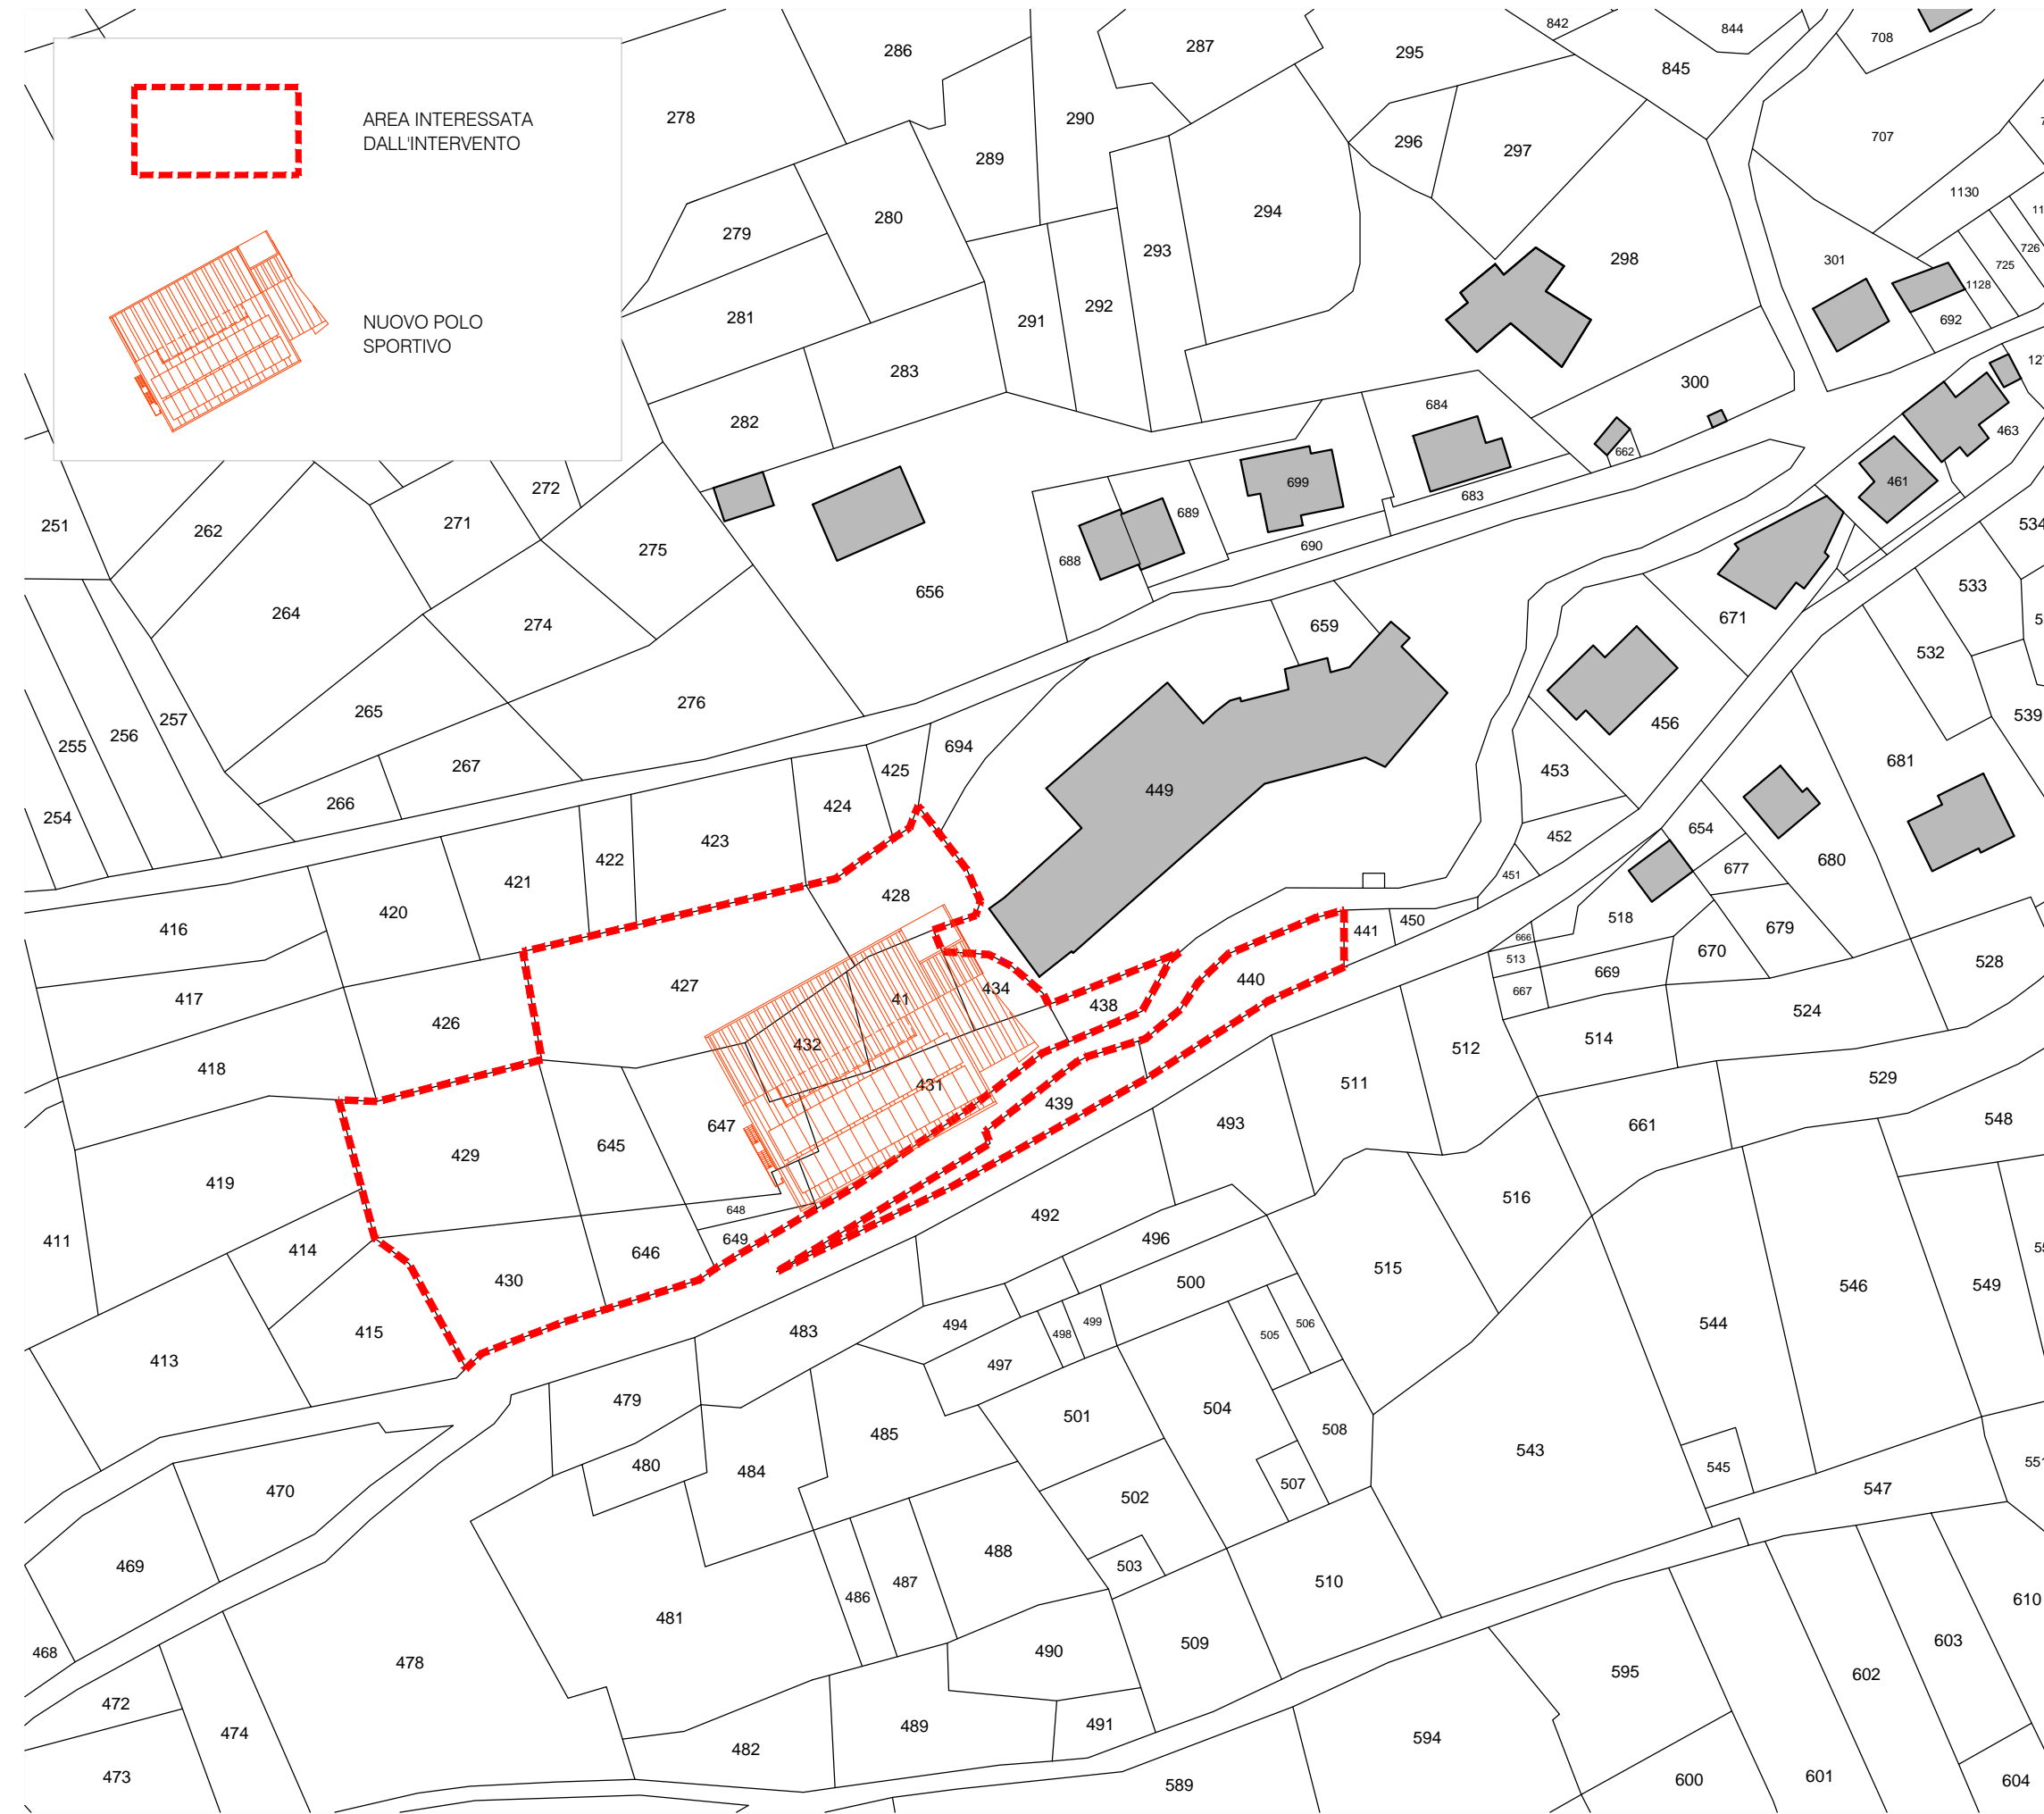


ESTRATTO MAPPA CATASTALE

SCALA 1:1000

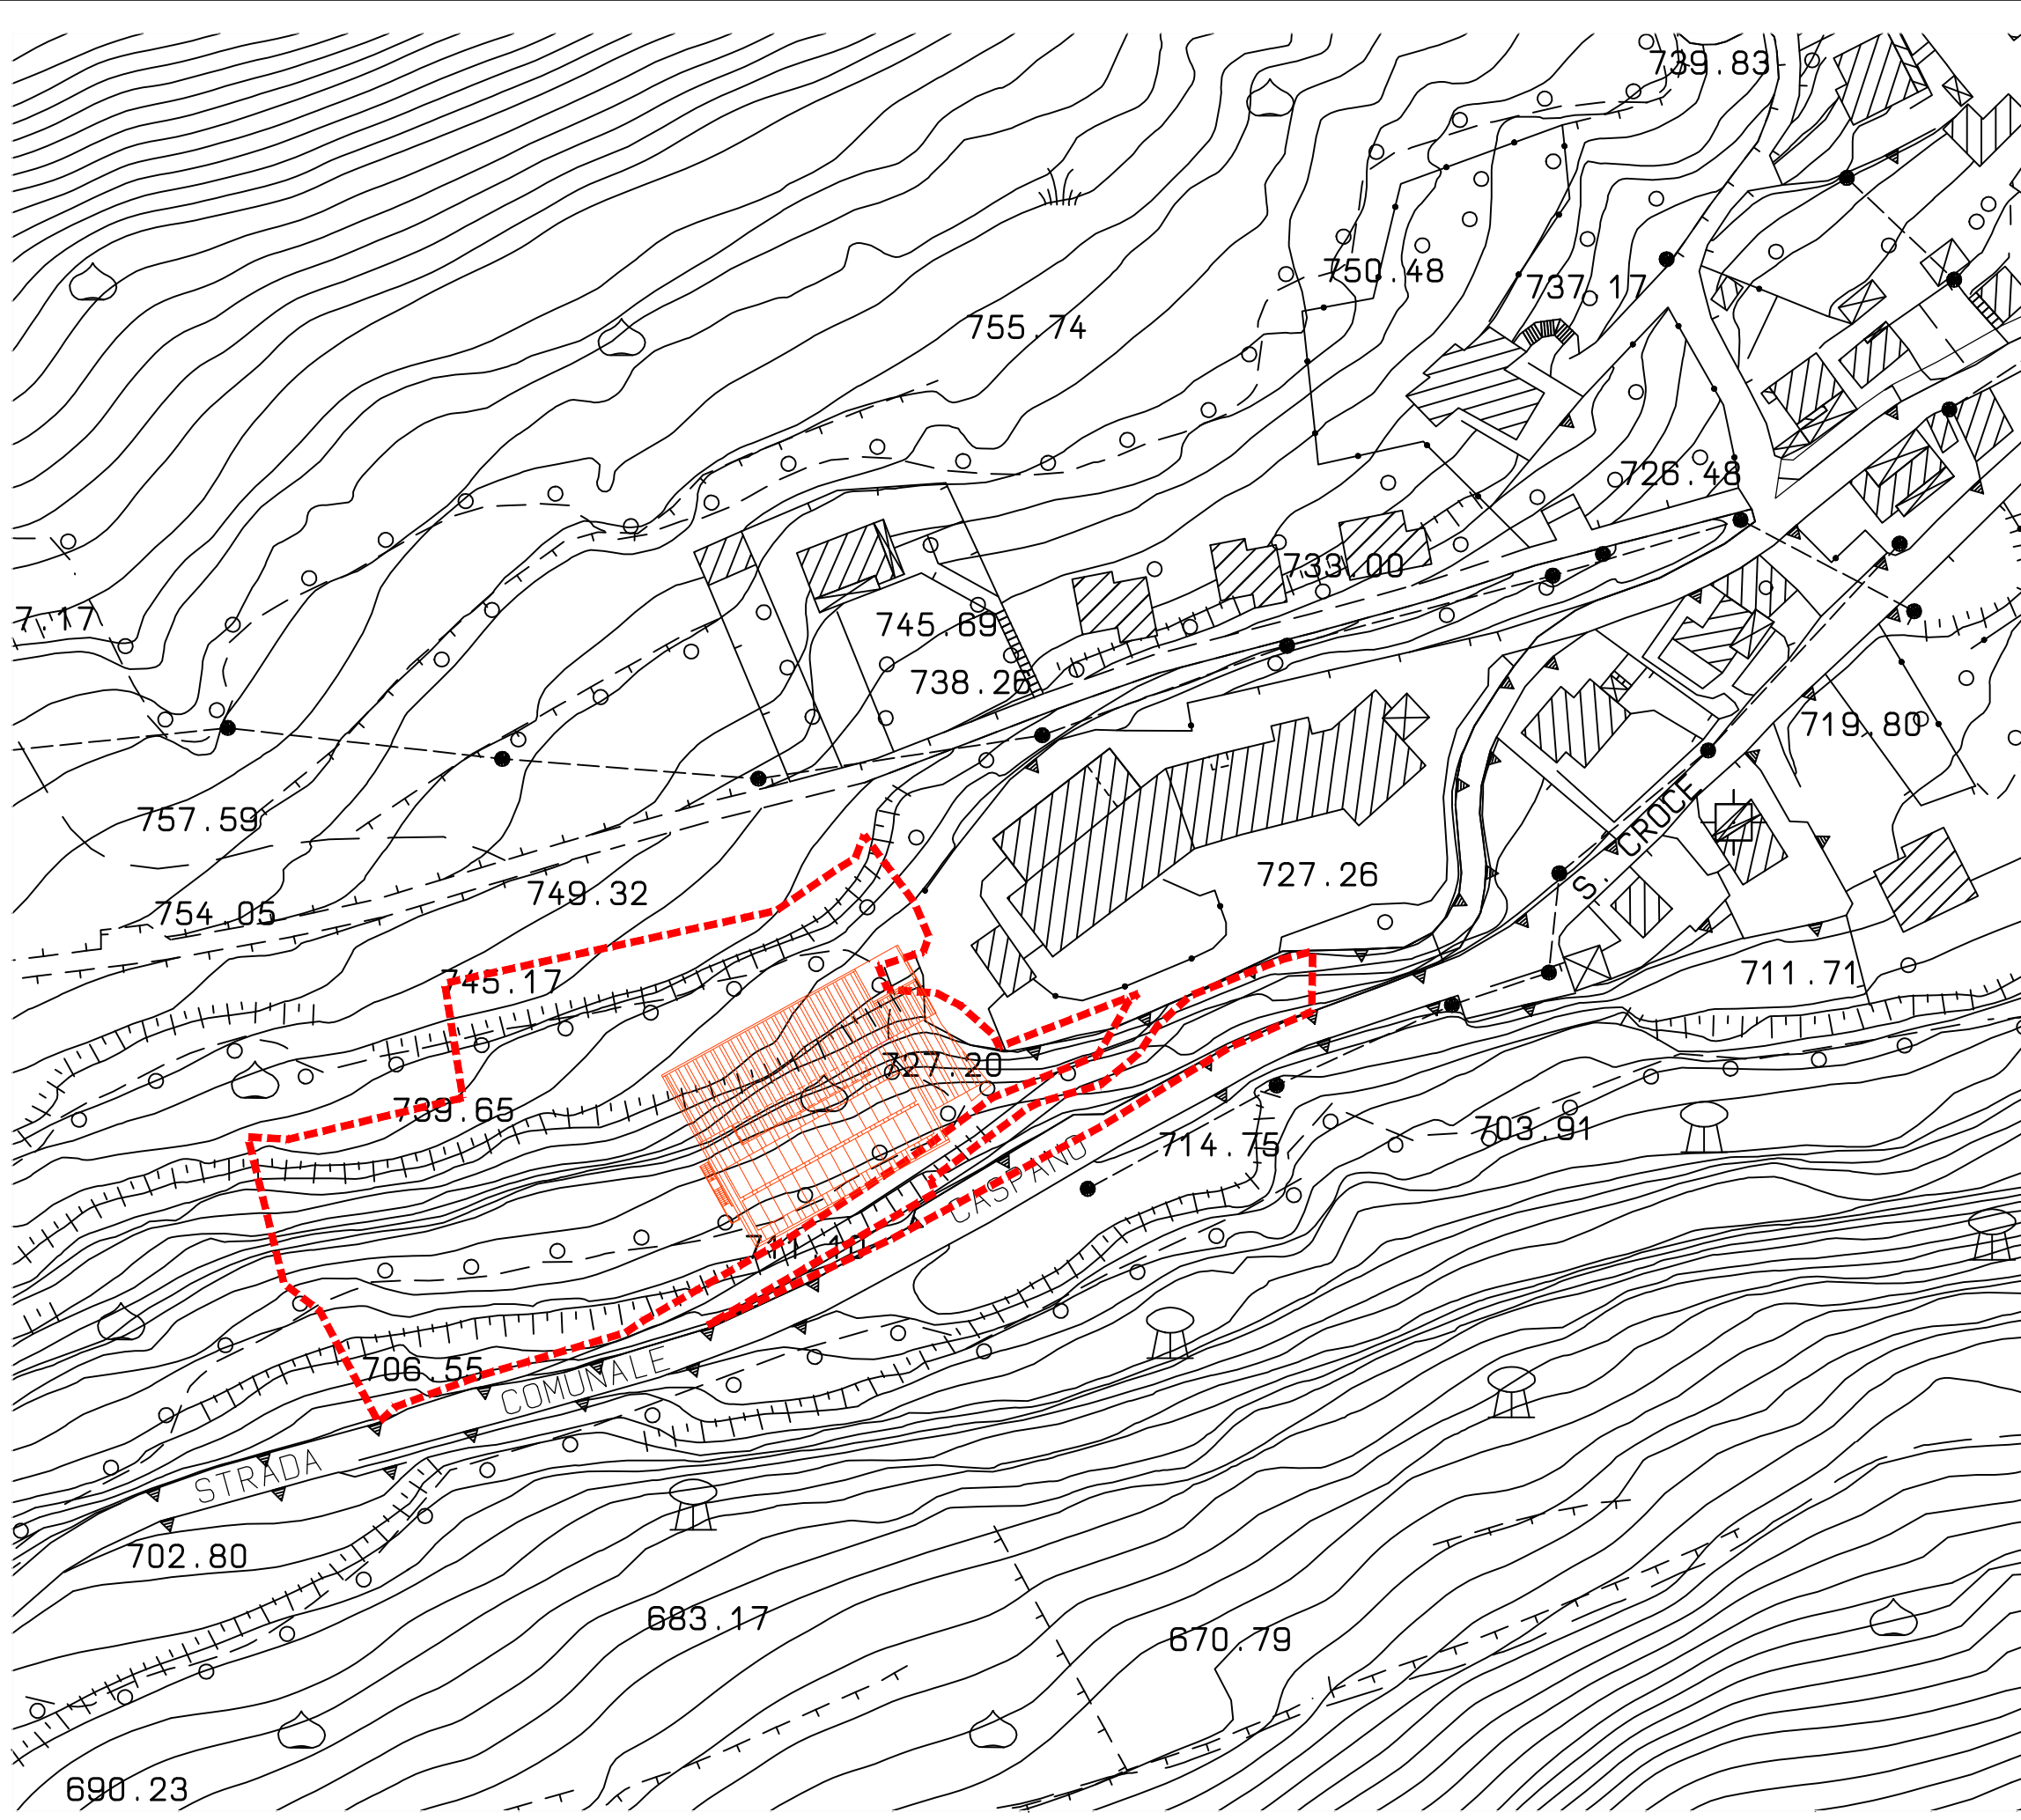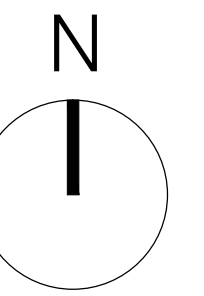

ESTRATTO CARTA TECNICA REGIONALE

SCALA 1:1000

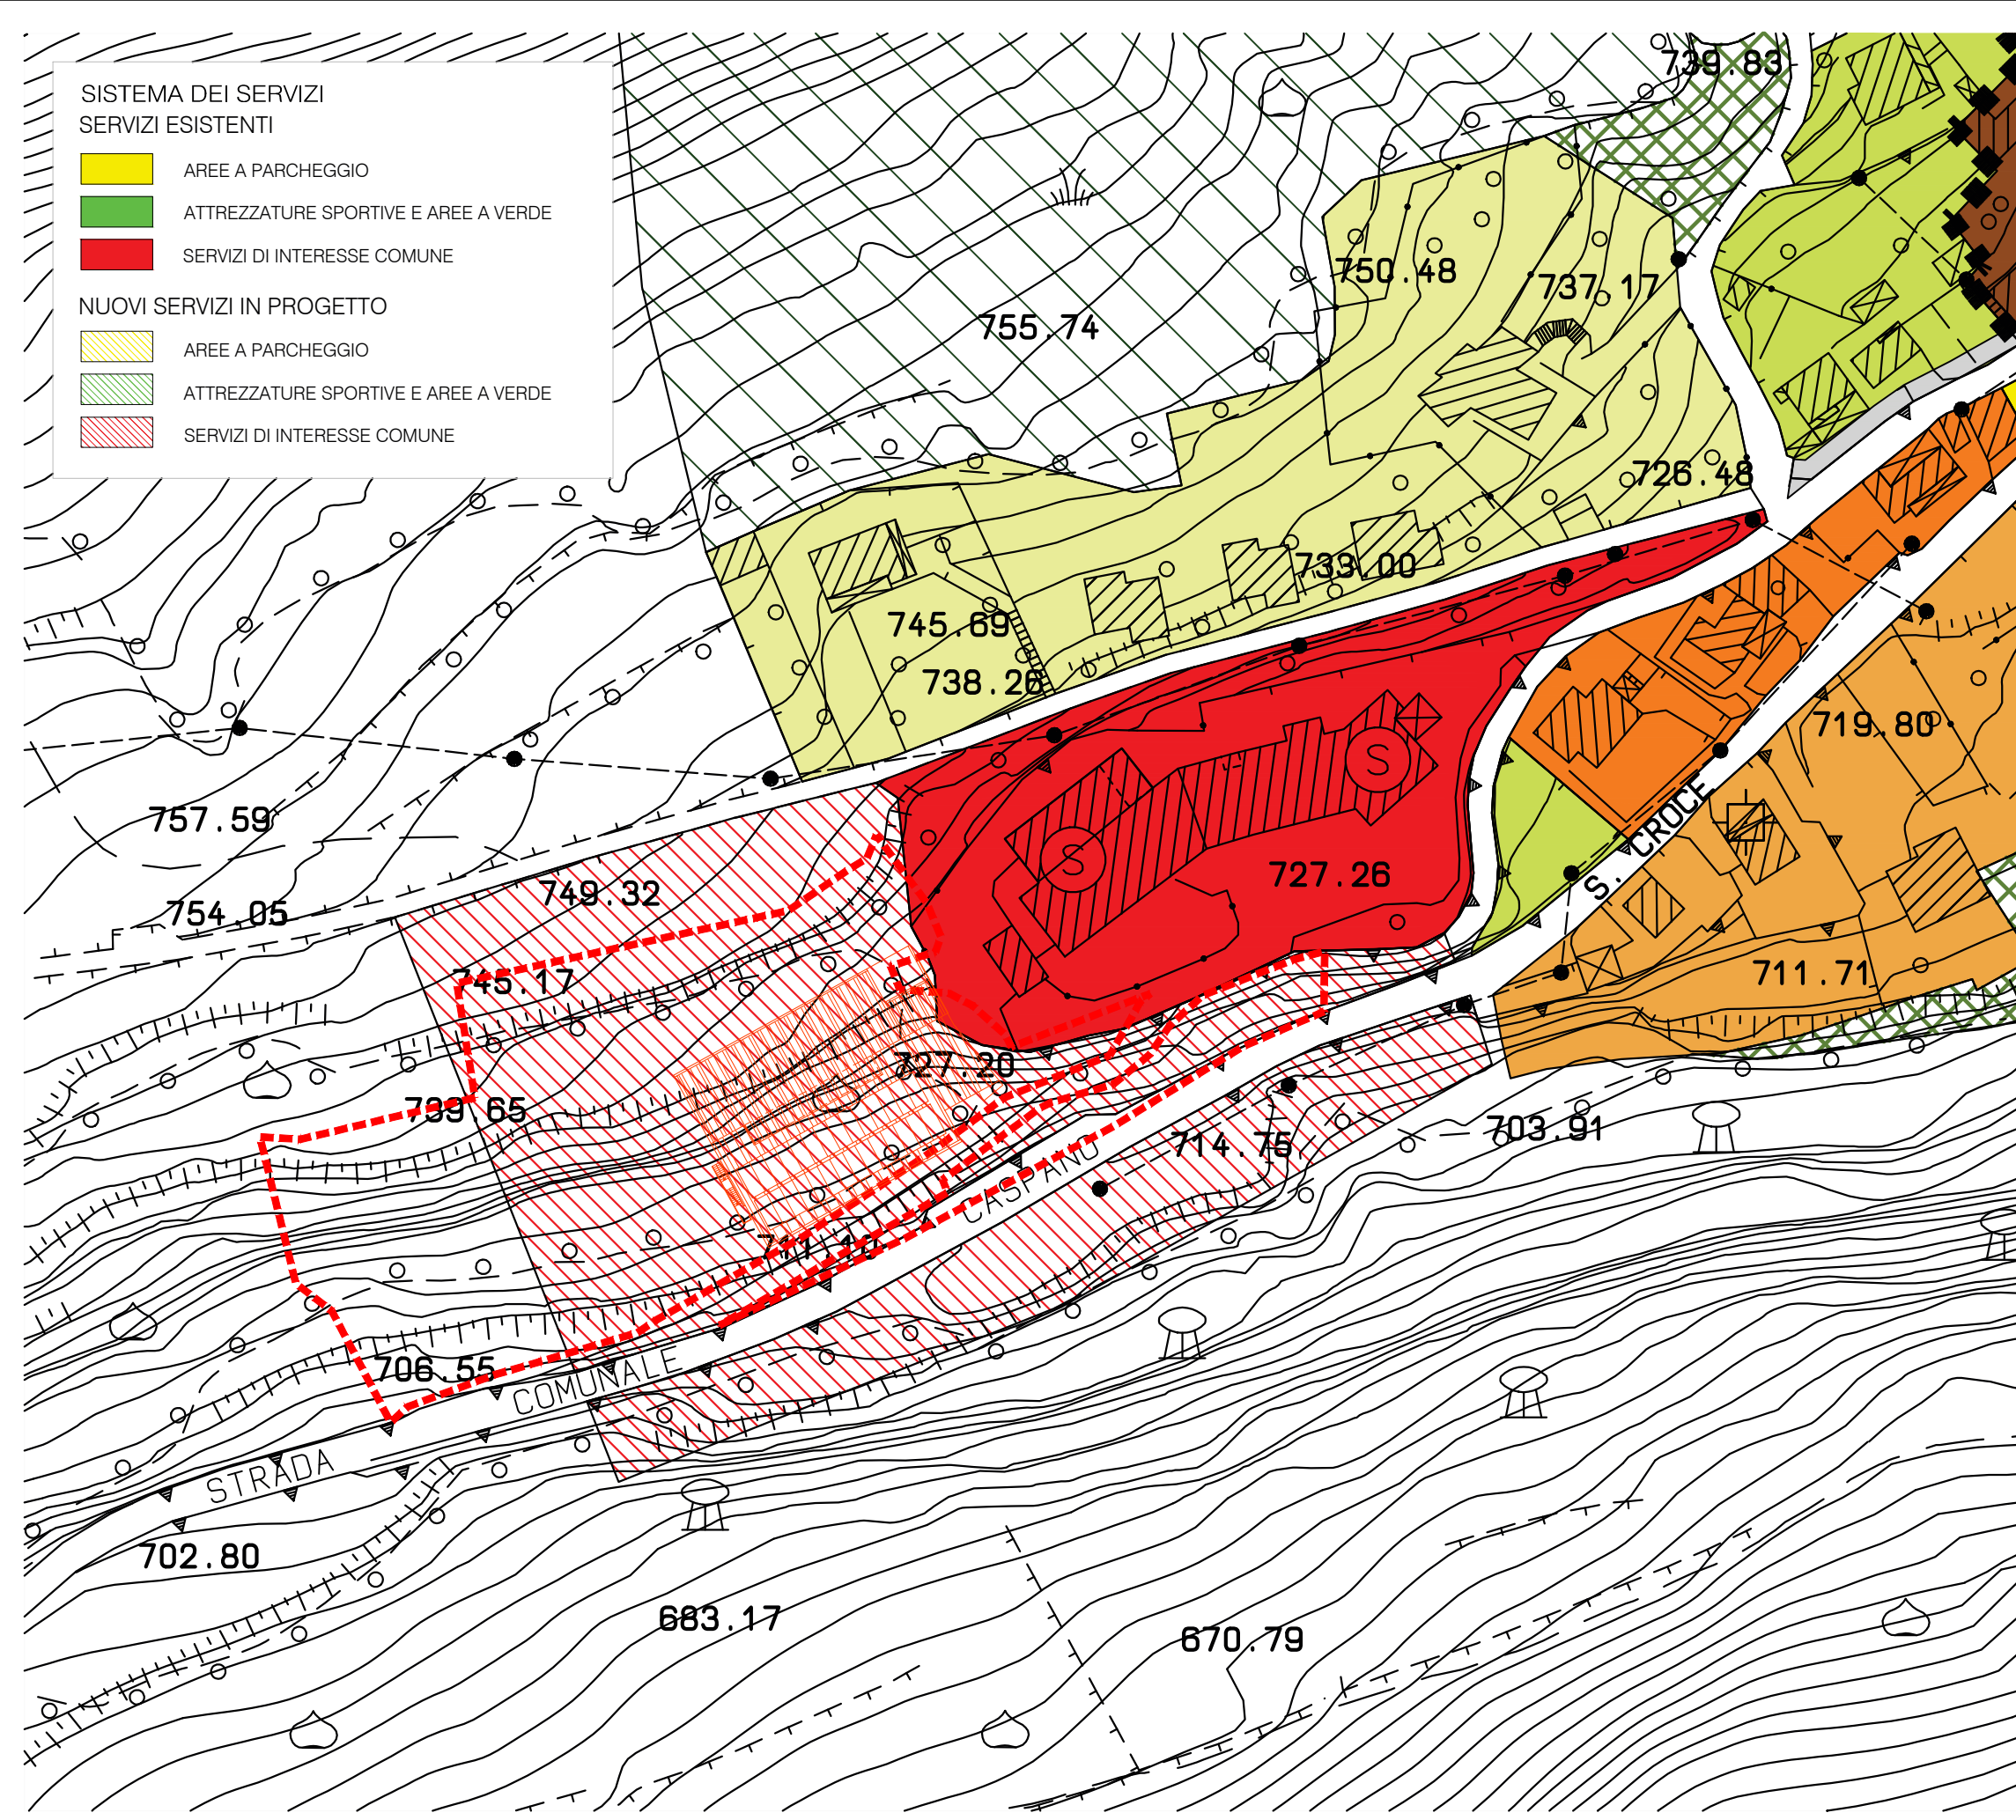

PGT - ESTRATTO PIANO delle REGOLE TAV. V2.PdR.02/B

SCALA 1:1000

MANDANTE:

Timbro e Firma
 Arch. Giuseppe Sgrò
 STUDIO 3 ARCHITETTI ASSOCIATI

COLLABORATORI:

Timbro e Firma
 Ing. Giulio Gadola - Progettazione impianti meccanici

Timbro e Firma
 P.L. Daniele Fornè - Progettazione impianti elettrici

Scaramellini Marco Engineering
 CDTT Via Savoia 25 - 23010 Sondrio
 Studio di Ingegneria e Consulenza
 Via Trieste, n. 19 - 23100 Sondrio
 Tel/Fax: +39 0342 215966
 email: son@studiocaramellini.it
 www.studiocaramellini.it

COMUNE DI CIVO
 PROVINCIA DI SONDRIO
 AMMINISTRAZIONE COMUNALE DI CIVO
 Piazza Sereno, 65
 23010 - Civo (SO)

PROGETTO ESECUTIVO

REALIZZAZIONE POLO SPORTIVO
 COMPRESORIALE IN FRAZIONE SERONE NEL
 COMUNE DI CIVO

INQUADRAMENTO TERRITORIALE
 ED URBANISTICO

Numero Tavola: **A.01**

| | |
|------------|----------------|
| Scala | Timbro e Firma |
| Data | |
| Revisione | Settembre 2024 |
| Disegnato | |
| Verificato | I.S.U. |
| Approvato | I.C.M. |
| | Commissa |
| | I.M.S. |

21011