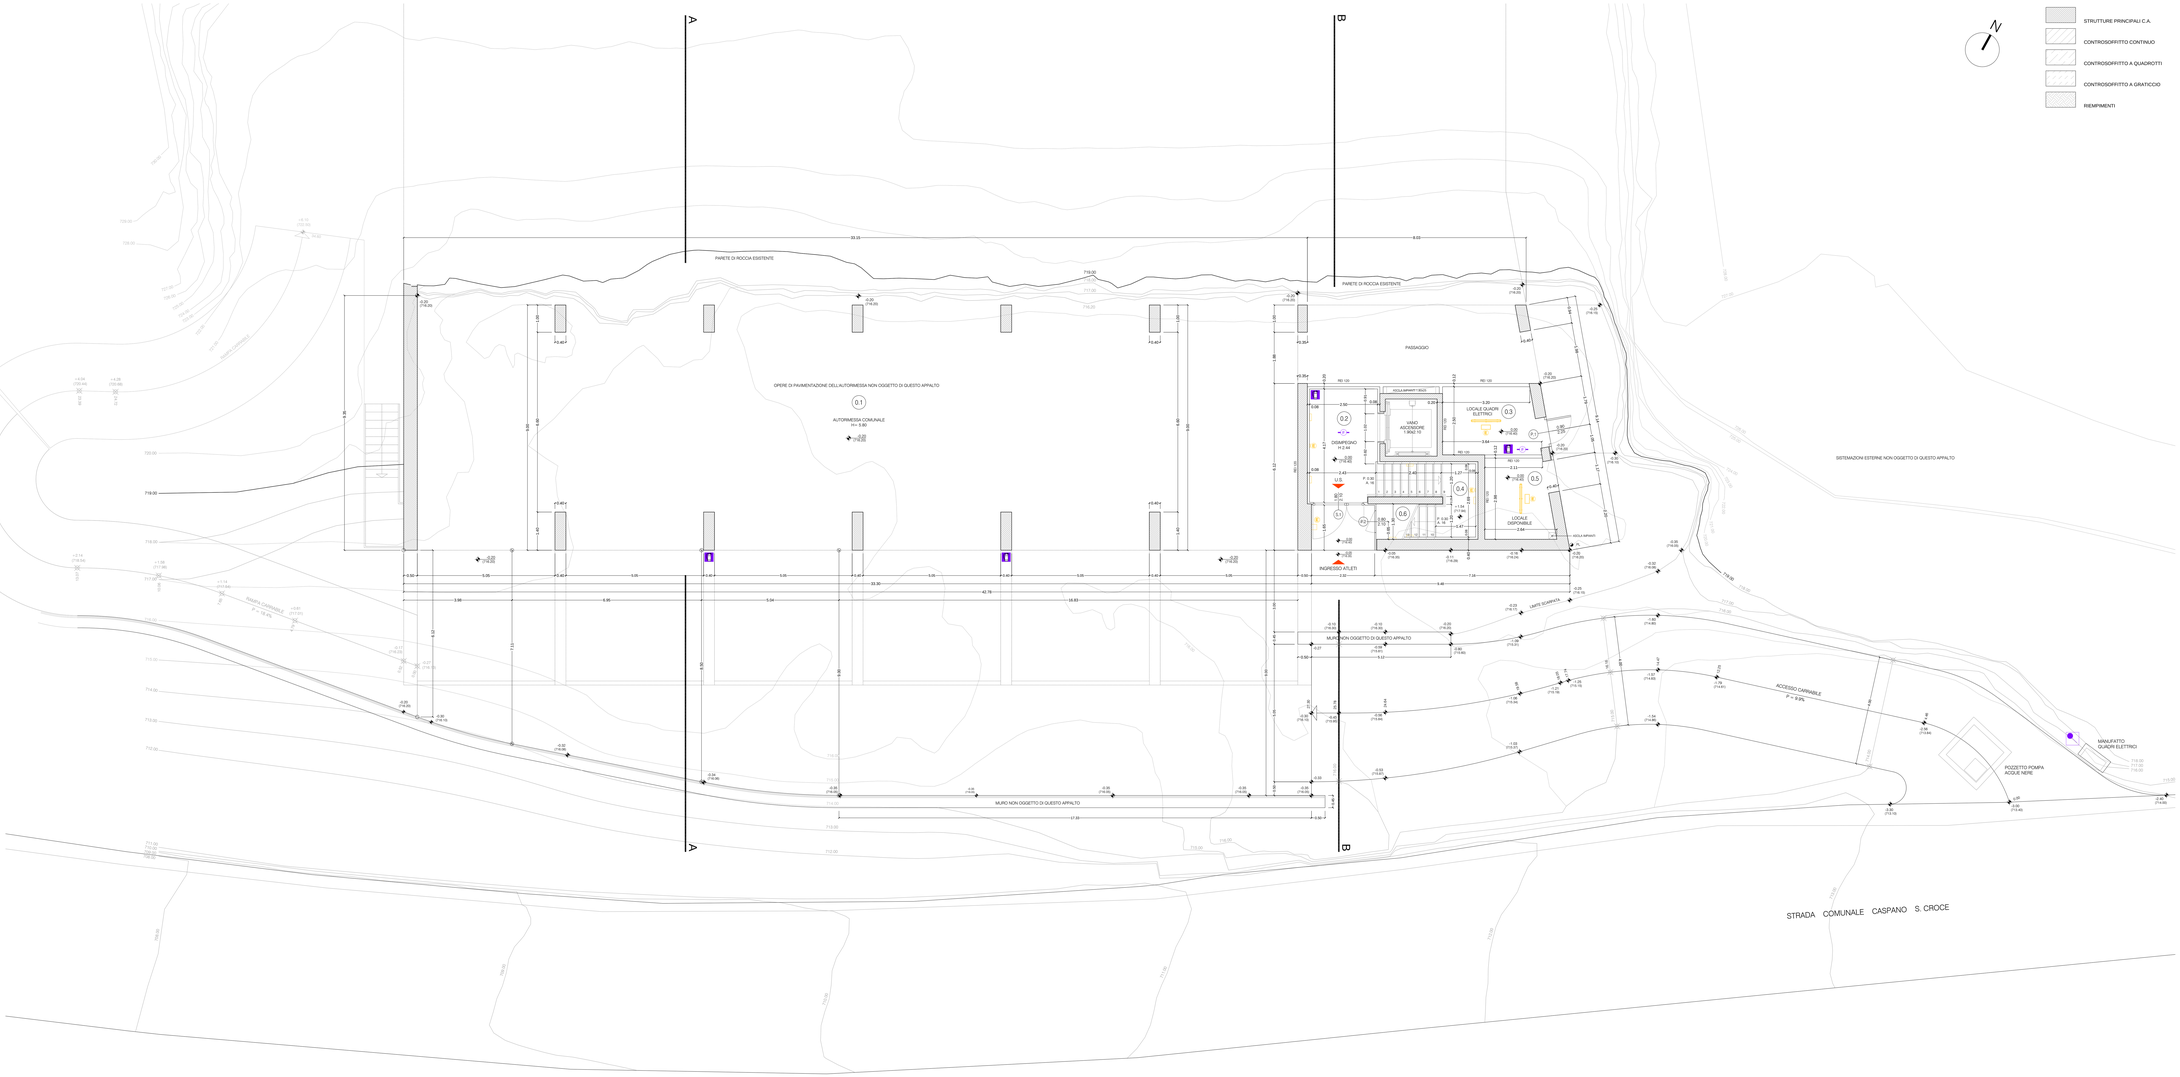

STRUTTURE PRINCIPALI C.A.

CONTROSOFFITTO CONTINUO

CONTROSOFFITTO A QUADROTTI

CONTROSOFFITTO A GRATICCIO

RIEMPIMENTI

LEGENDA ELEMENTI IMPIANTISTICI PRINCIPALI

DISTRIBUZIONE IDROTERMOSANITARIA

- CANALE MANDATA ARIA AMBIENTE
- BOCCHETTA DI MANDATA ARIA AMBIENTE
- CANALE DI RIPRESA ARIA AMBIENTE
- BOCCHETTA DI RIPRESA ARIA AMBIENTE
- BOCCHETTA DI ASPIRAZIONE ARIA AMBIENTE
- COLLETTORE DI DISTRIBUZIONE RISCALDAMENTO
- COLLETTORE DI DISTRIBUZIONE ACQUA REFRIGERATA
- SONDA AMBIENTE TEMPERATURA UMIDITA'

DISTRIBUZIONE ANTINCENDIO

- SIRENA CON LAMPEGGIANTE ALLARME INCENDIO
- SIRENACOMANDO MANUALE ALLARME ACUSTICO IN CASSETTA CON VETRO A ROMPERE
- ESTINTORE A POLVERE
- NASPO
- RILEVATORE DI FUMO FOTO - OTTICO
- RILEVATORE DI FUMO FOTO IN CONTROSOFFITTO
- ATTACCO MOTOPOMPA VIGILI DEL FUOCO

IMPIANTO ILLUMINAZIONE

- APPARECCHIO ILLUMINANTE LED A PLAFONE
- APPARECCHIO ILLUMINANTE LED A PARETE
- APPARECCHIO ILLUMINANTE AUTONOMO PER ILLUMINAZIONE DI EMERGENZA A PARETE/PLAFONE
- APPARECCHIO ILLUMINANTE LED A PLAFONE
- APPARECCHIO ILLUMINANTE LED A PARETE
- APPARECCHIO ILLUMINANTE LED A INCASSO
- APPARECCHIO ILLUMINANTE PER PALESTRA INSTALLATO A PLAFONE SOTTO LA TRAVE.
- ASCIUGACAPELLI SPOGLIATOI

MANDANTE:

Timbro e Firma:
Arch. Giuseppe Sgrò

COLLABORATORI:

Timbro e Firma:
Ing. Giulio Gastola - Progettazione impianti meccanico

Timbro e Firma:
P.I. Daniele Fiorini - Progettazione impianti elettrici

ScaramellinMarco@Ingegneria
Via Lungo Mallero 2 - 23100 Sondrio
Tel.Fax +39 0342 512 000
Mobile +39 348 7 000 1 - +39 348 7 000 2
www.studiocasaalpina.it

COMUNE DI CIVO

PROVVINCIA DI SONDRIO

AMMINISTRAZIONE COMUNALE DI CIVO

Piazza Vasco 30
23010 Civo (SO)

PROGETTO ESECUTIVO

REALIZZAZIONE POLO SPORTIVO COMPRENSORIALE IN FRAZIONE SERONE NEL COMUNE DI CIVO

PIANTA QUOTA +0.00 (716,40)

A.05

Data:	Settembre 2024
Scala:	1:50
Formato:	A0
Disegnato:	I.S.U.
Controllato:	I.C.M.
Approvato:	I.M.S.

21011