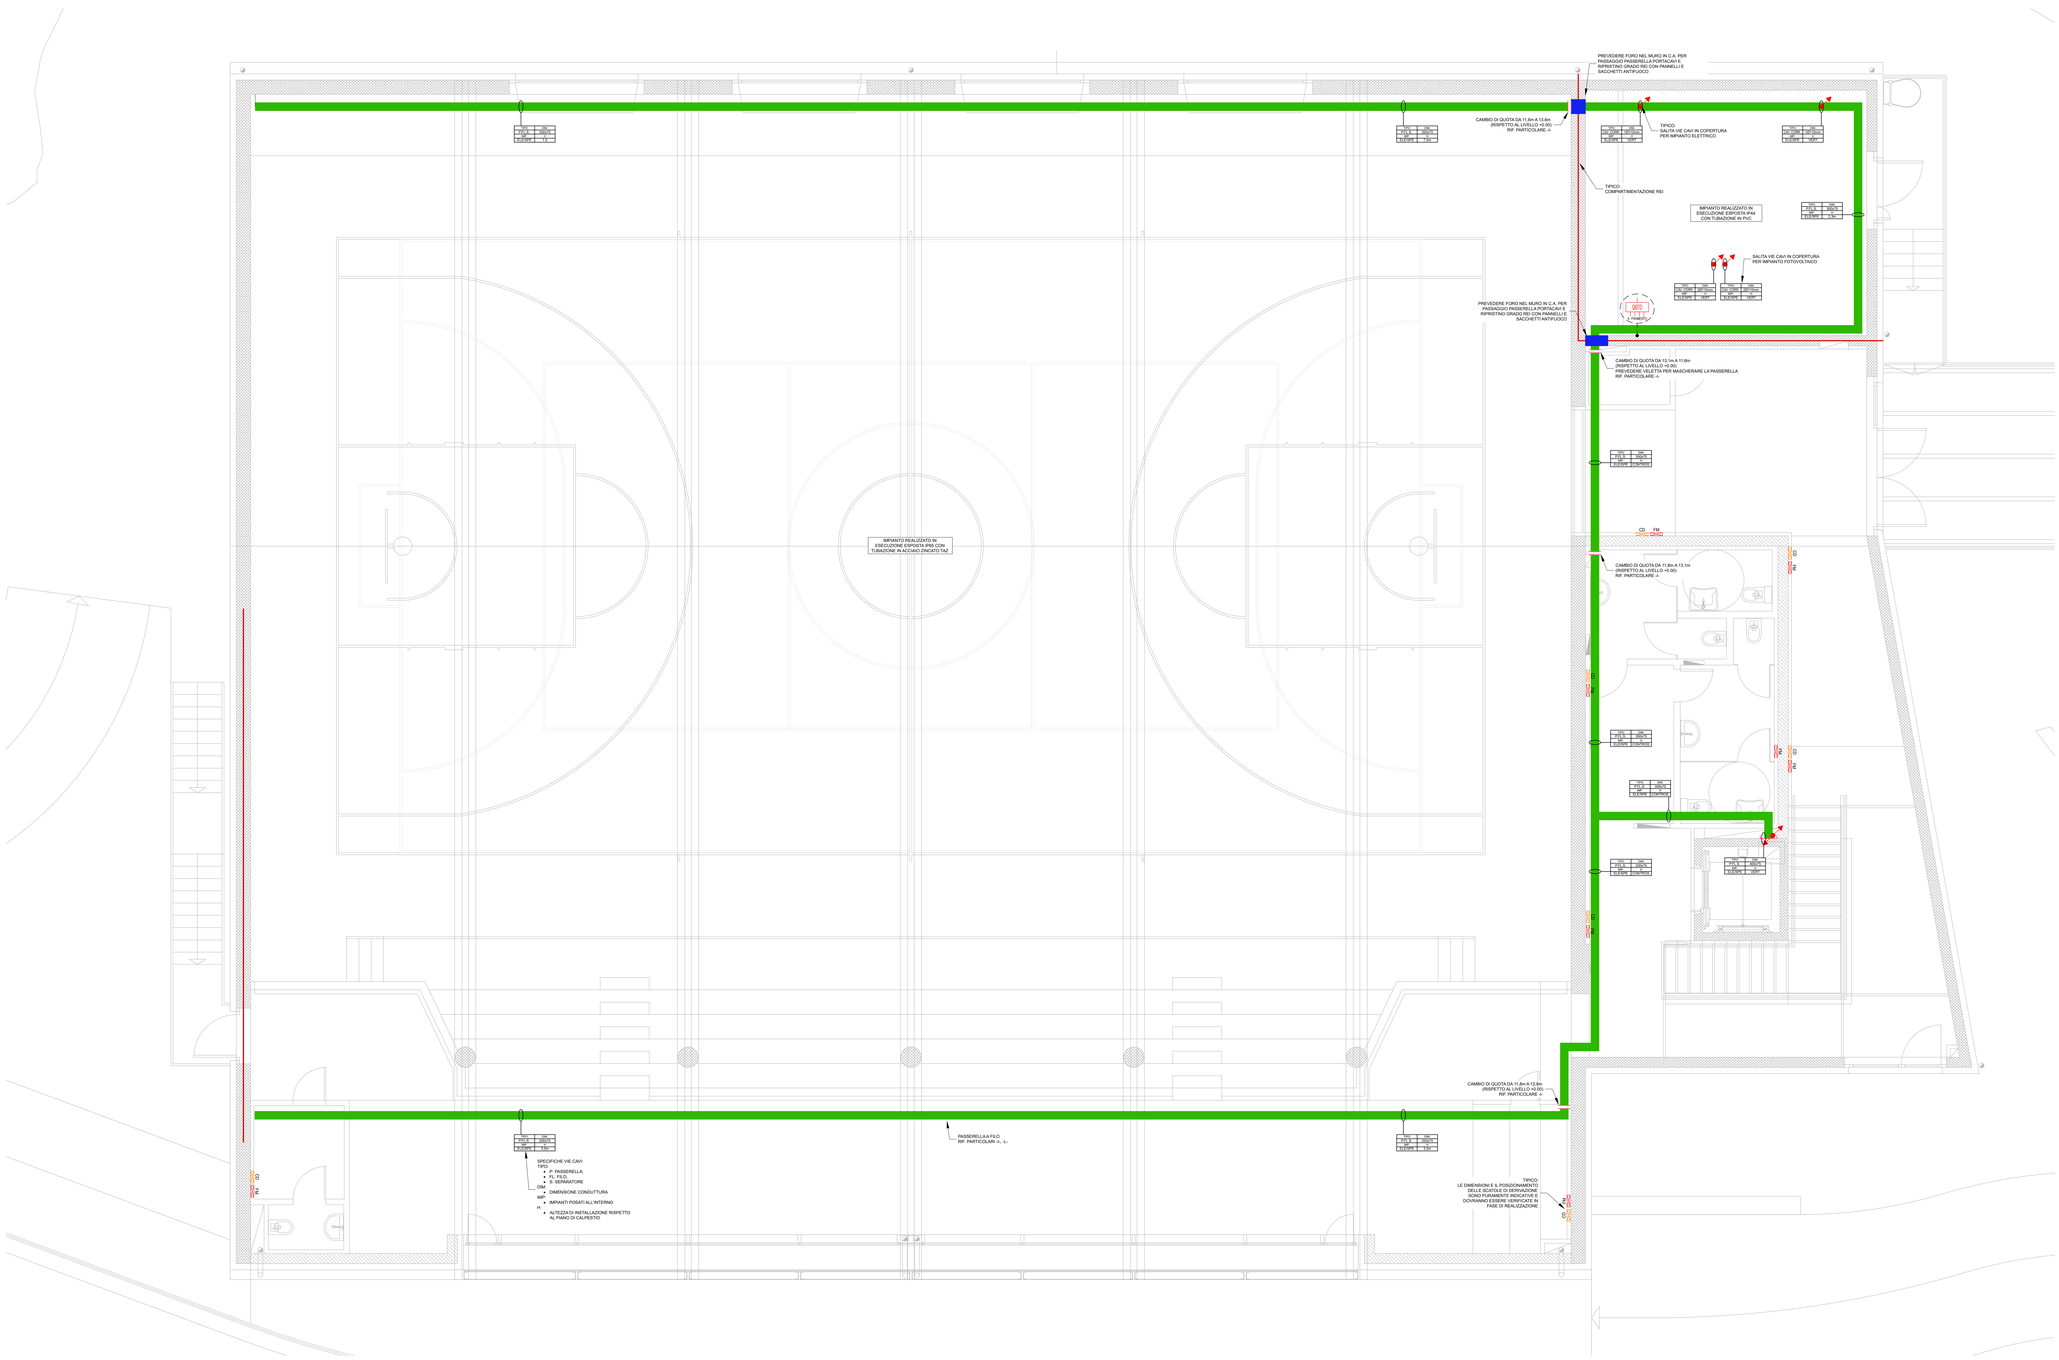

MANDANTE:

Timbro e Firma

Arch. Giuseppe Sgrò

RTI PROGRAMMA RIGENERAZIONE SISMICA

COLLABORATORI:

Timbro e Firma

Ing. Giulio Gadola - Progettazione impianti meccanici

Timbro e Firma

Pf. Daniele Forné - Progettazione impianti elettrici

ScaramellinMarcoEngineering
DOTT. PROF. MARCO SCARAMELLINI
Via Trieste n. 19 - 23100 Sondrio
Via Trieste n. 19 - 23100 Sondrio
Tel/Fax – 39 0342 210966
email: scaramellini@scaramellini.it
www.studiosciaramellini.it

COMUNE DI CIVO

PROVINCIA DI SONDRIO

Committente

AMMINISTRAZIONE COMUNALE DI CIVO

Frazione Serone, 85
23016 - Civo (SO)

Tipo Progetto

PROGETTO ESECUTIVO

Oggetto

REALIZZAZIONE POLO SPORTIVO COMPRENSORIALE IN FRAZIONE SERONE NEL COMUNE DI CIVO
C.U.P. J41B21014390002

Titolo Tavola

PLANIMETRIA DISTRIBUZIONE VIE CAVI PRINCIPALI QUOTA +10.30

Numero Tavola

E.06

Scala: 1:50	Timbro e Firma
Data: 09.2024	
Revisione: - - -	
Disegnato: EC	
Verificato: EC	
Approvato: DF	Commessa: 0720-21-E