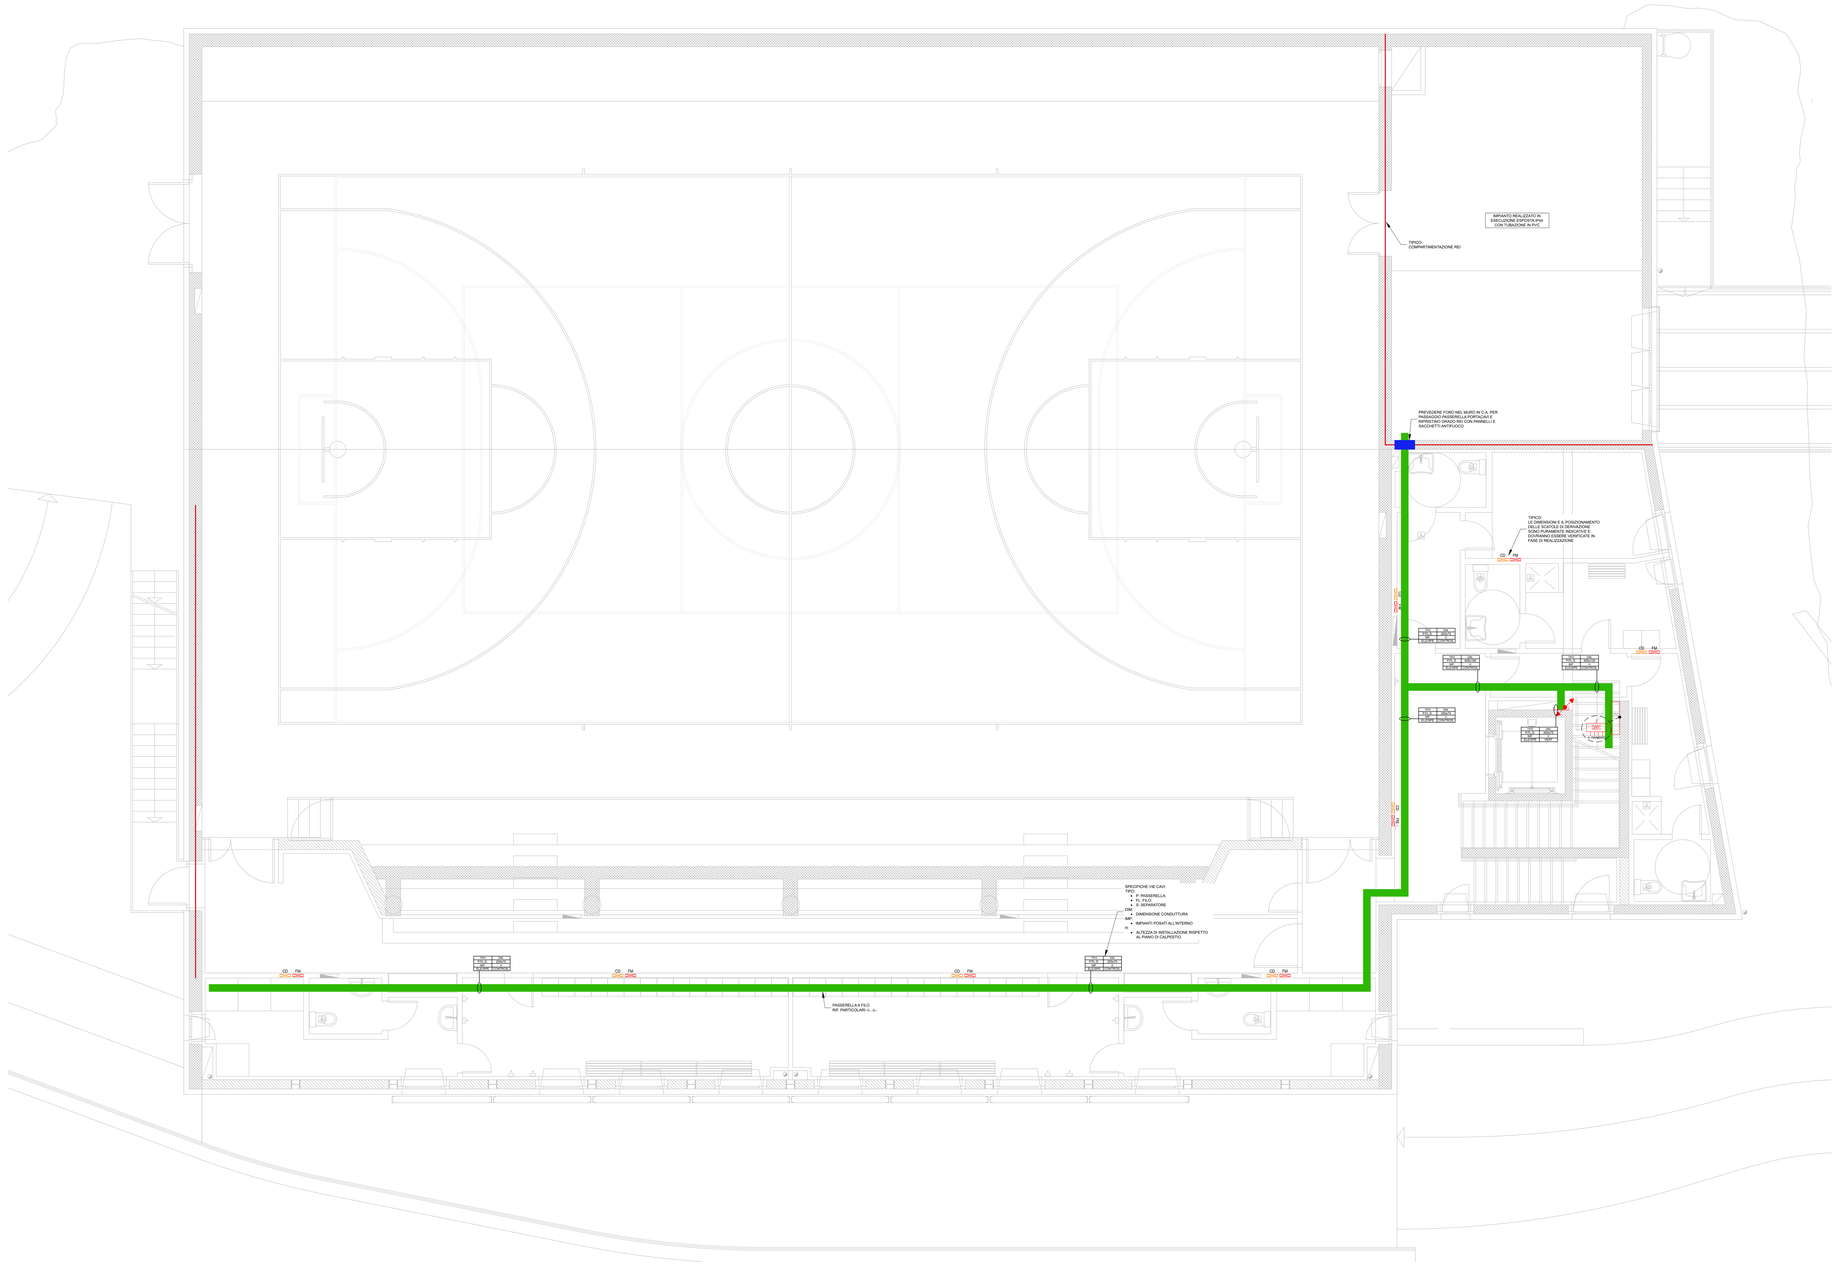
IMPIANTO REALIZZATO IN ESECUZIONE ESPOSTA IP44 CON TUBAZIONE IN PVC
TIPICO: COMPARTIMENTAZIONE REI
PREVEDERE FORO NEL MURO IN C.A. PER PASSAGGIO TUBAZIONE ALLA PORTICIAIA E RIPRISTINO ORIGINALE MEDIANTE SADDHETTI ANTIFUOCO
TIPICO: LE DIMENSIONI E IL POSIZIONAMENTO DEI CANALI DEVONO ESSERE DA SCHEDA PLANIMETRIE INDICATIVE E DOVRANNO ESSERE VERIFICATE IN FASE DI REALIZZAZIONE
SPECIFICHE VIE CAVI TIPO
P. PASSERELLA
T. TUBAZIONE
S. SEPARATORE
DIM. DIMENSIONE CONDUTTURA
IMP. IMPIANTI POSATI ALL'INTERNO
ALTEZZA DI INSTALLAZIONE RISPETTO AL PIANO DI CALPESTIO
PASSERELLA A FILO RIF. PARTICOLARI -4, -6-
CD FM
DIM.: 200x100
P.P.: 2000
T.: 50
S.: 50
DIM.: 100