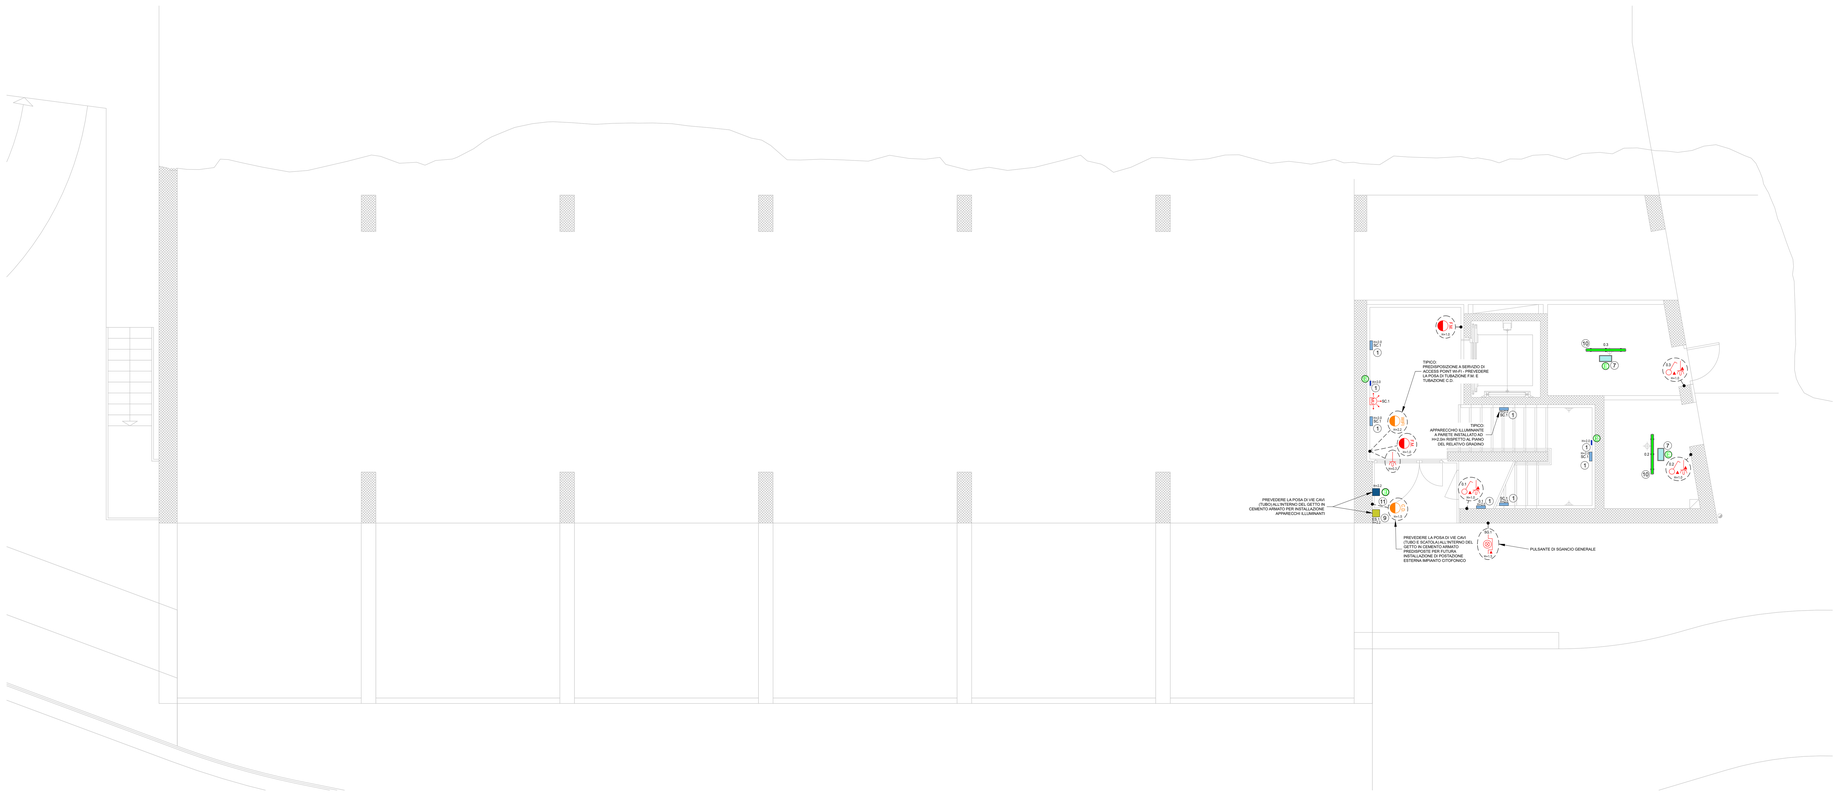

MANDANTE:

Timbro e Firma

Arch. Giuseppe Sgrò

S T U D I O A R A N C E P R O F E S S I O N A L E

COLLABORATORI:

Timbro e Firma

Ing. Giulio Gadola - Progettazione impianti meccanici

Timbro e Firma

Ph. Daniele Fornè - Progettazione impianti elettrici

ScaramellinMarcoEngineering
Studio Associato
Studio di Ingegneria e Consulenza
Via Trieste, n. 18 - 23100 Sondrio
tel. +39 0342 - 1 - 2 - 3 - 4 - 5 - 6 - 7 - 8
email: sm.ingegneria.sondrio@tiscali.it
www.studioscaramellino.it

COMUNE DI CIVO

PROVINCIA DI SONDRIO

Committente

AMMINISTRAZIONE COMUNALE
DI CIVO

Frazione Savone, 05
23010 - Civo (SO)

Tipo Progetto

PROGETTO ESECUTIVO

Oggetto

REALIZZAZIONE POLO SPORTIVO
COMPRENSORIALE IN FRAZIONE SERONE NEL
COMUNE DI CIVO

Titolo Tavola

PLANIMETRIA IMPIANTO ELETTRICO
QUOTA 0.00

Elaborato Tavola

E.07

Scala: 1:50	Timbro e Firma
Data: 09.2024	
Revisione:	
Disegnato: EC	
Verificato: EC	
Approvato: DF	Commessa: 0720-21-E