


LEGENDA

	TUBAZIONE RETI IDRANTI - ACCIAIO
	TUBAZIONE RETI IDRANTI - POLETILENE
	VALVOLA DI INTERGETTAZIONE
	VALVOLA DI RITORNO
	FILTRO A "Y" PER ACQUA
	VALVOLA DI SICUREZZA
	MANOMETRO
	ATTACCO MOTOPIOMPA VIGILI DEL FUOCO
	NASPO UNI 25 - UGELLO Ø 4 - K = 28 (per la numerazione vede i dettagli relativi)

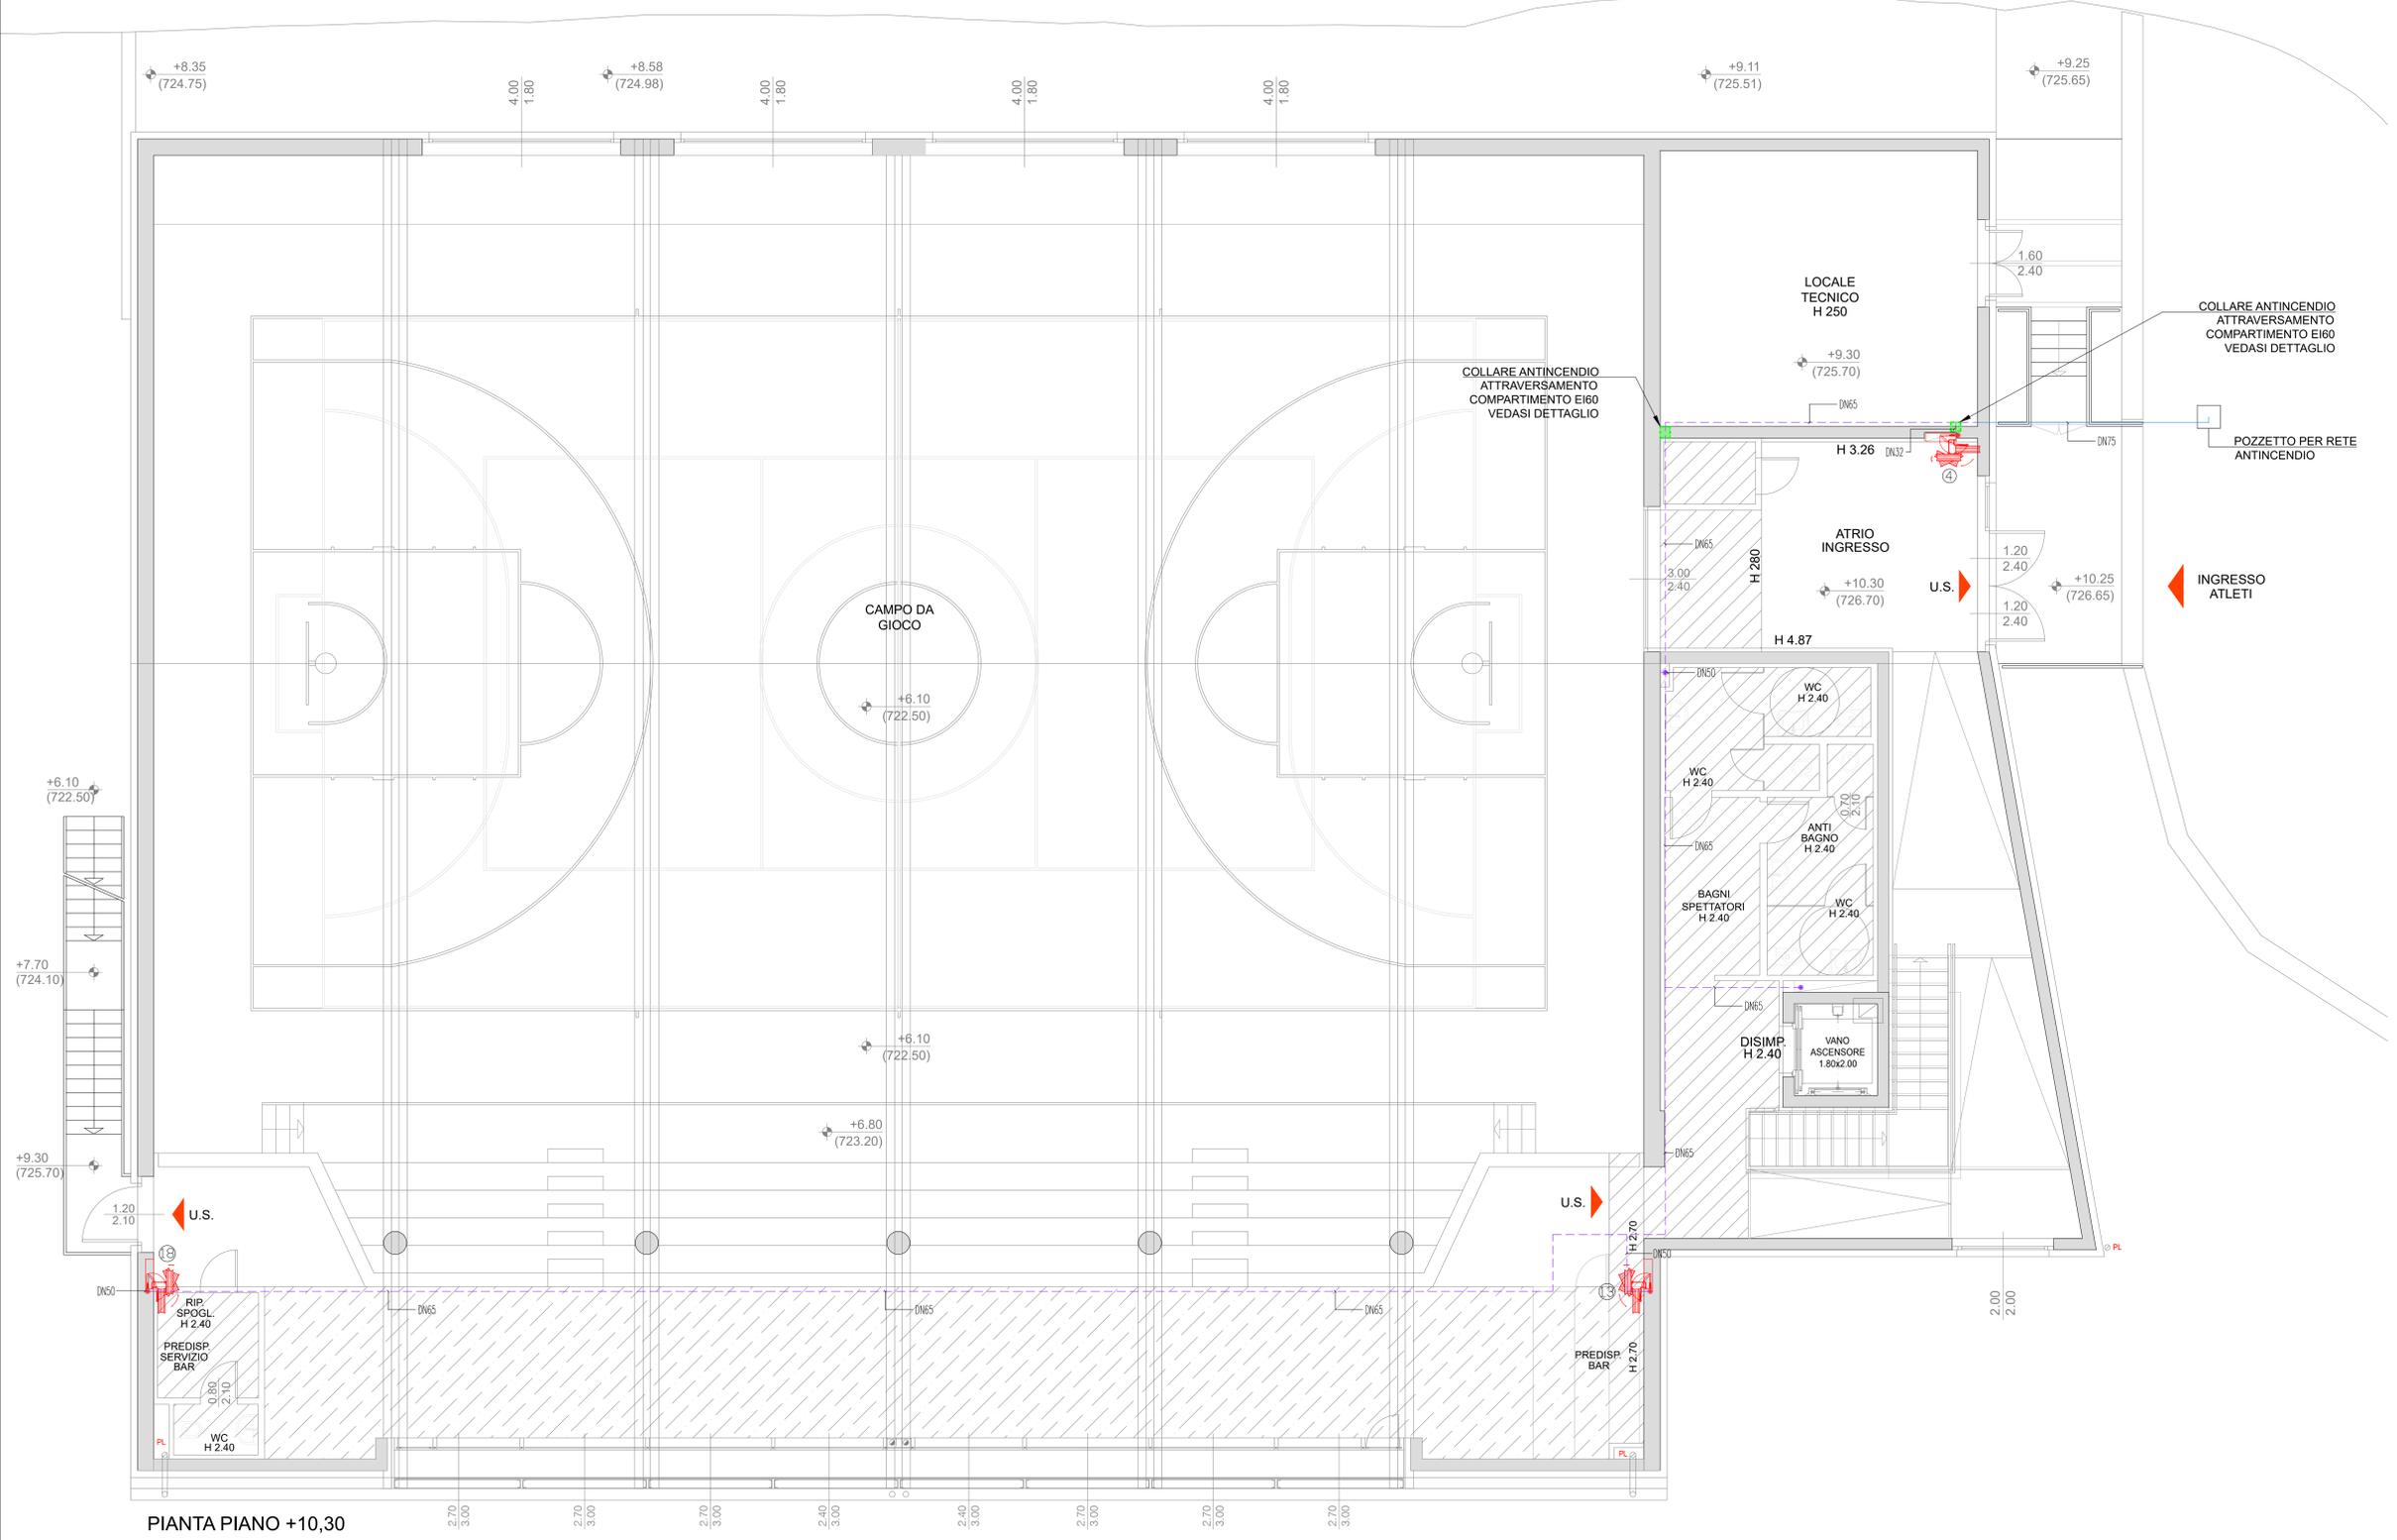

MANDANTE:

Comune di Civo

PROVINCIA DI SONDRIO

AMMINISTRAZIONE COMUNALE DI CIVO

PROGETTO ESECUTIVO

COLLABORATORI:

Arch. Giacomo Spogli - Progettazione impianti meccanici

Arch. Dario Romo - Progettazione impianti elettrici

Scaramelli Marco Engineering

COMUNE DI CIVO

PROVINCIA DI SONDRIO

AMMINISTRAZIONE COMUNALE DI CIVO

PROGETTO ESECUTIVO

REALIZZAZIONE POLO SPORTIVO COMPRESORALE IN FRAZIONE SERIONE NEL COMUNE DI CIVO C.U.P. J41B21014390002

DISTRIBUZIONE IMPIANTO ANTINCENDIO PIANTE PIANO +10.30

M-12

1:50

Settembre 2024

Rev. 01 13-09-2025

M.G.

G.G.

0104-21-M