


LEGENDA DI CANTIERE

-  Rete plastificata (H=mt. 2,00) di delimitazione e di interdizione alle aree di cantiere con apposizione di cartelli "Divieto di accesso" delimitante il tratto oggetto delle lavorazioni di cantiere da modificare in funzione dell'avanzamento dei lavori
-  Recinzione a pannelli (H=mt. 2,00) di delimitazione e di interdizione alle aree di cantiere con apposizione di cartelli "Divieto di accesso" delimitante il tratto oggetto delle lavorazioni di cantiere da modificare in funzione dell'avanzamento dei lavori
- (A)** Cancelli accesso aree di cantiere tassativamente chiusi durante l'orario di lavoro, apertura sorvegliata per consentire il passaggio dello ScuoloBus ed eventuali mezzi di soccorso / forze dell'ordine
ATTENZIONE: durante il passaggio di questi mezzi le lavorazioni dovranno essere temporaneamente sospese
- (B)** W.C. chimico a tenuta
- (C)** Monoblocco prefabbricato ad uso ufficio, riposo ed infermeria
- (D)** Monoblocco prefabbricato ad uso deposito attrezzature
- (E)** Area deposito/stoccaggio materiali
- (F)** Gru a torre da posizionare a inizio cantiere
- (G)** Ponteggi da prevedere su tutto il perimetro del fabbricato
- (H)** Impianto di betonaggio
- (I)** Deposito temporaneo di rifiuti di cantiere

LAYOUT DI CANTIERE Scala 1:200

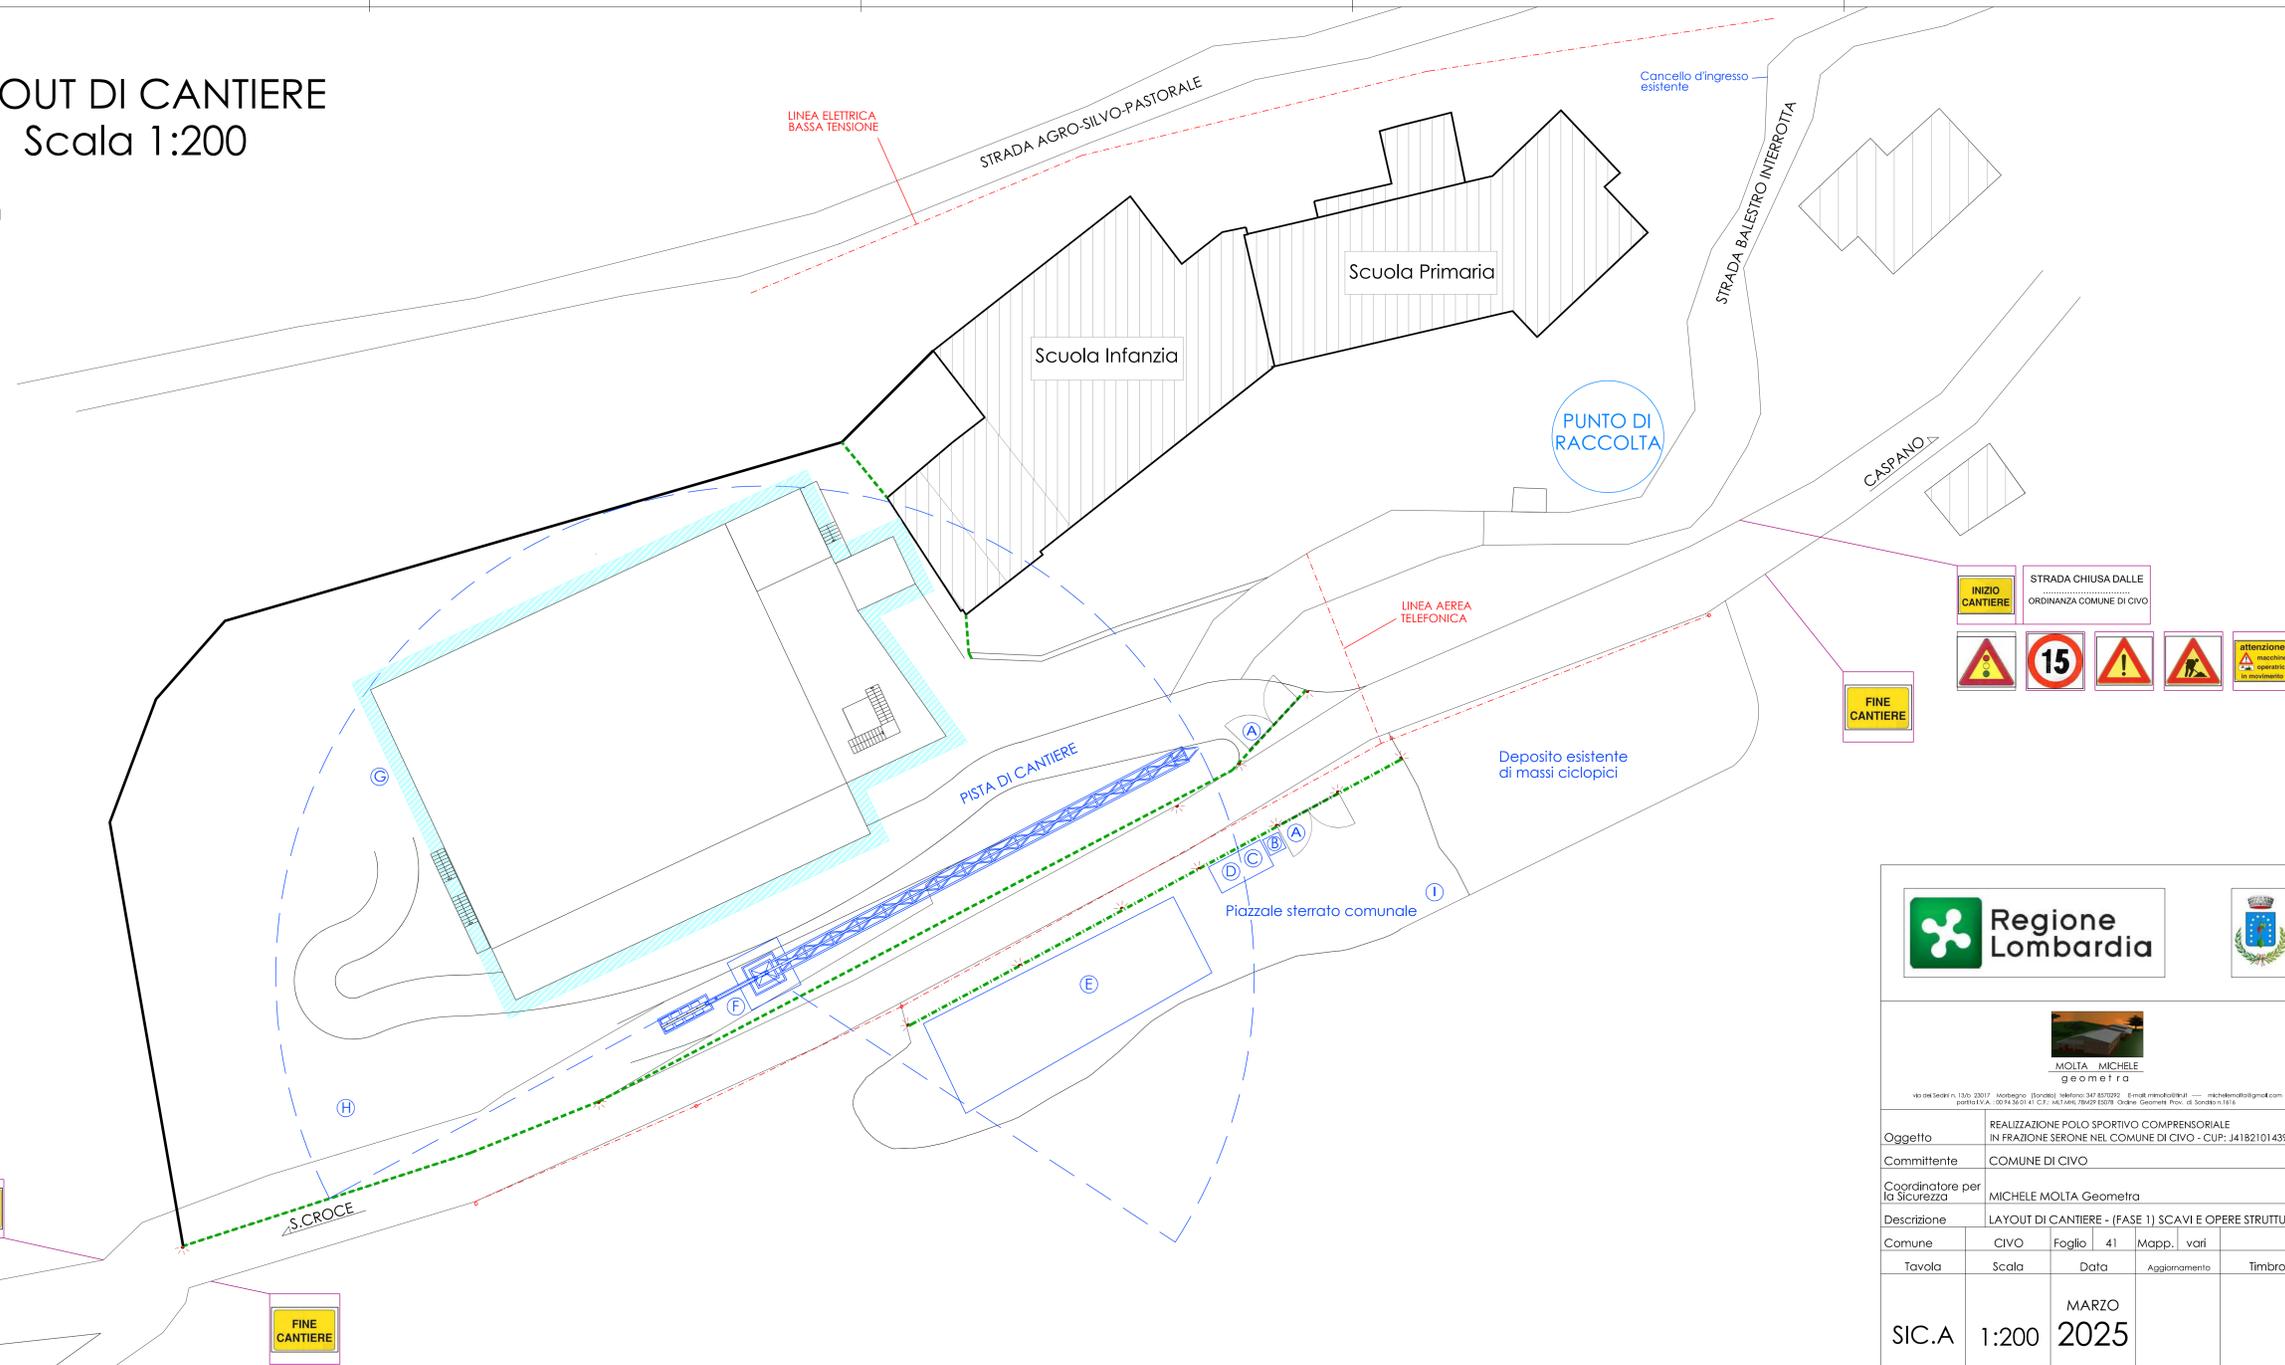

NUMERI TELEFONICI DI SOCCORSO

112 numero unico delle emergenze
(ESPORRE NELL'UFFICIO DI CANTIERE)

Polizia di Stato	113
Carabinieri	112
Pronto Soccorso	118
Vigili del Fuoco	115

ATTENZIONE:
Cartello di chiusura strada con segnalati gli orari da posizionare in prossimità dell'inizio cantiere ad ovest e ad est

INIZIO CANTIERE STRADA CHIUSA DALLE ORDINANZE COMUNALI DI CIVO

FINE CANTIERE

STRADA CHIUSA DALLE ORDINANZE COMUNALI DI CIVO







via del Sole n. 13/b - 20137 - Montegrotto (PV) - telefono 347.8510292 - Email: michelamolta@geometri.com
partita I.V.A. 02183630151 - C.F. 02183630151 - Ordine Geometri Prov. di Sondrio n. 1814

Oggetto					REALIZZAZIONE POLO SPORTIVO COMPENSORIALE IN FRAZIONE SERONE NEL COMUNE DI CIVO - CUP: J41B21014390002
Committente					COMUNE DI CIVO
Coordinatore per la Sicurezza					MICHELE MOLTA Geometra
Descrizione					LAYOUT DI CANTIERE - (FASE 1) SCAVI E OPERE STRUTTURALI
Comune	CIVO	Foglio	41	Mapp.	vari
Tavola	Scala	Data	Aggiornamento	Timbro	
SIC.A	1:200	MARZO 2025			

LEGENDA DI CANTIERE

-  Rete plastificata (H=mt. 2,00) di delimitazione e di interdizione alle aree di cantiere con apposizione di cartelli "Divieto di accesso" delimitante il tratto oggetto delle lavorazioni di cantiere da modificare in funzione dell'avanzamento dei lavori
-  Recinzione a pannelli (H=mt. 2,00) di delimitazione e di interdizione alle aree di cantiere con apposizione di cartelli "Divieto di accesso" delimitante il tratto oggetto delle lavorazioni di cantiere da modificare in funzione dell'avanzamento dei lavori
-  Cancelli accesso aree di cantiere tassativamente chiusi durante l'orario di lavoro, apertura sorvegliata per consentire il passaggio dello ScuoloBus ed eventuali mezzi di soccorso / forze dell'ordine
ATTENZIONE: durante il passaggio di questi mezzi le lavorazioni dovranno essere temporaneamente sospese
-  W.C. chimico a tenuta
-  Monoblocco prefabbricato ad uso ufficio, riposo ed infermeria
-  Monoblocco prefabbricato ad uso deposito attrezzature
-  Area deposito/stoccaggio materiali
-  Gru a torre da posizionare a inizio cantiere
-  Ponteggi da prevedere su tutto il perimetro del fabbricato
-  Impianto di betonaggio
-  Deposito temporaneo di rifiuti di cantiere
-  Rete anticaduta interna al fabbricato
-  Linea di ancoraggio anticaduta da fissare su travi principali

LAYOUT DI CANTIERE Scala 1:200

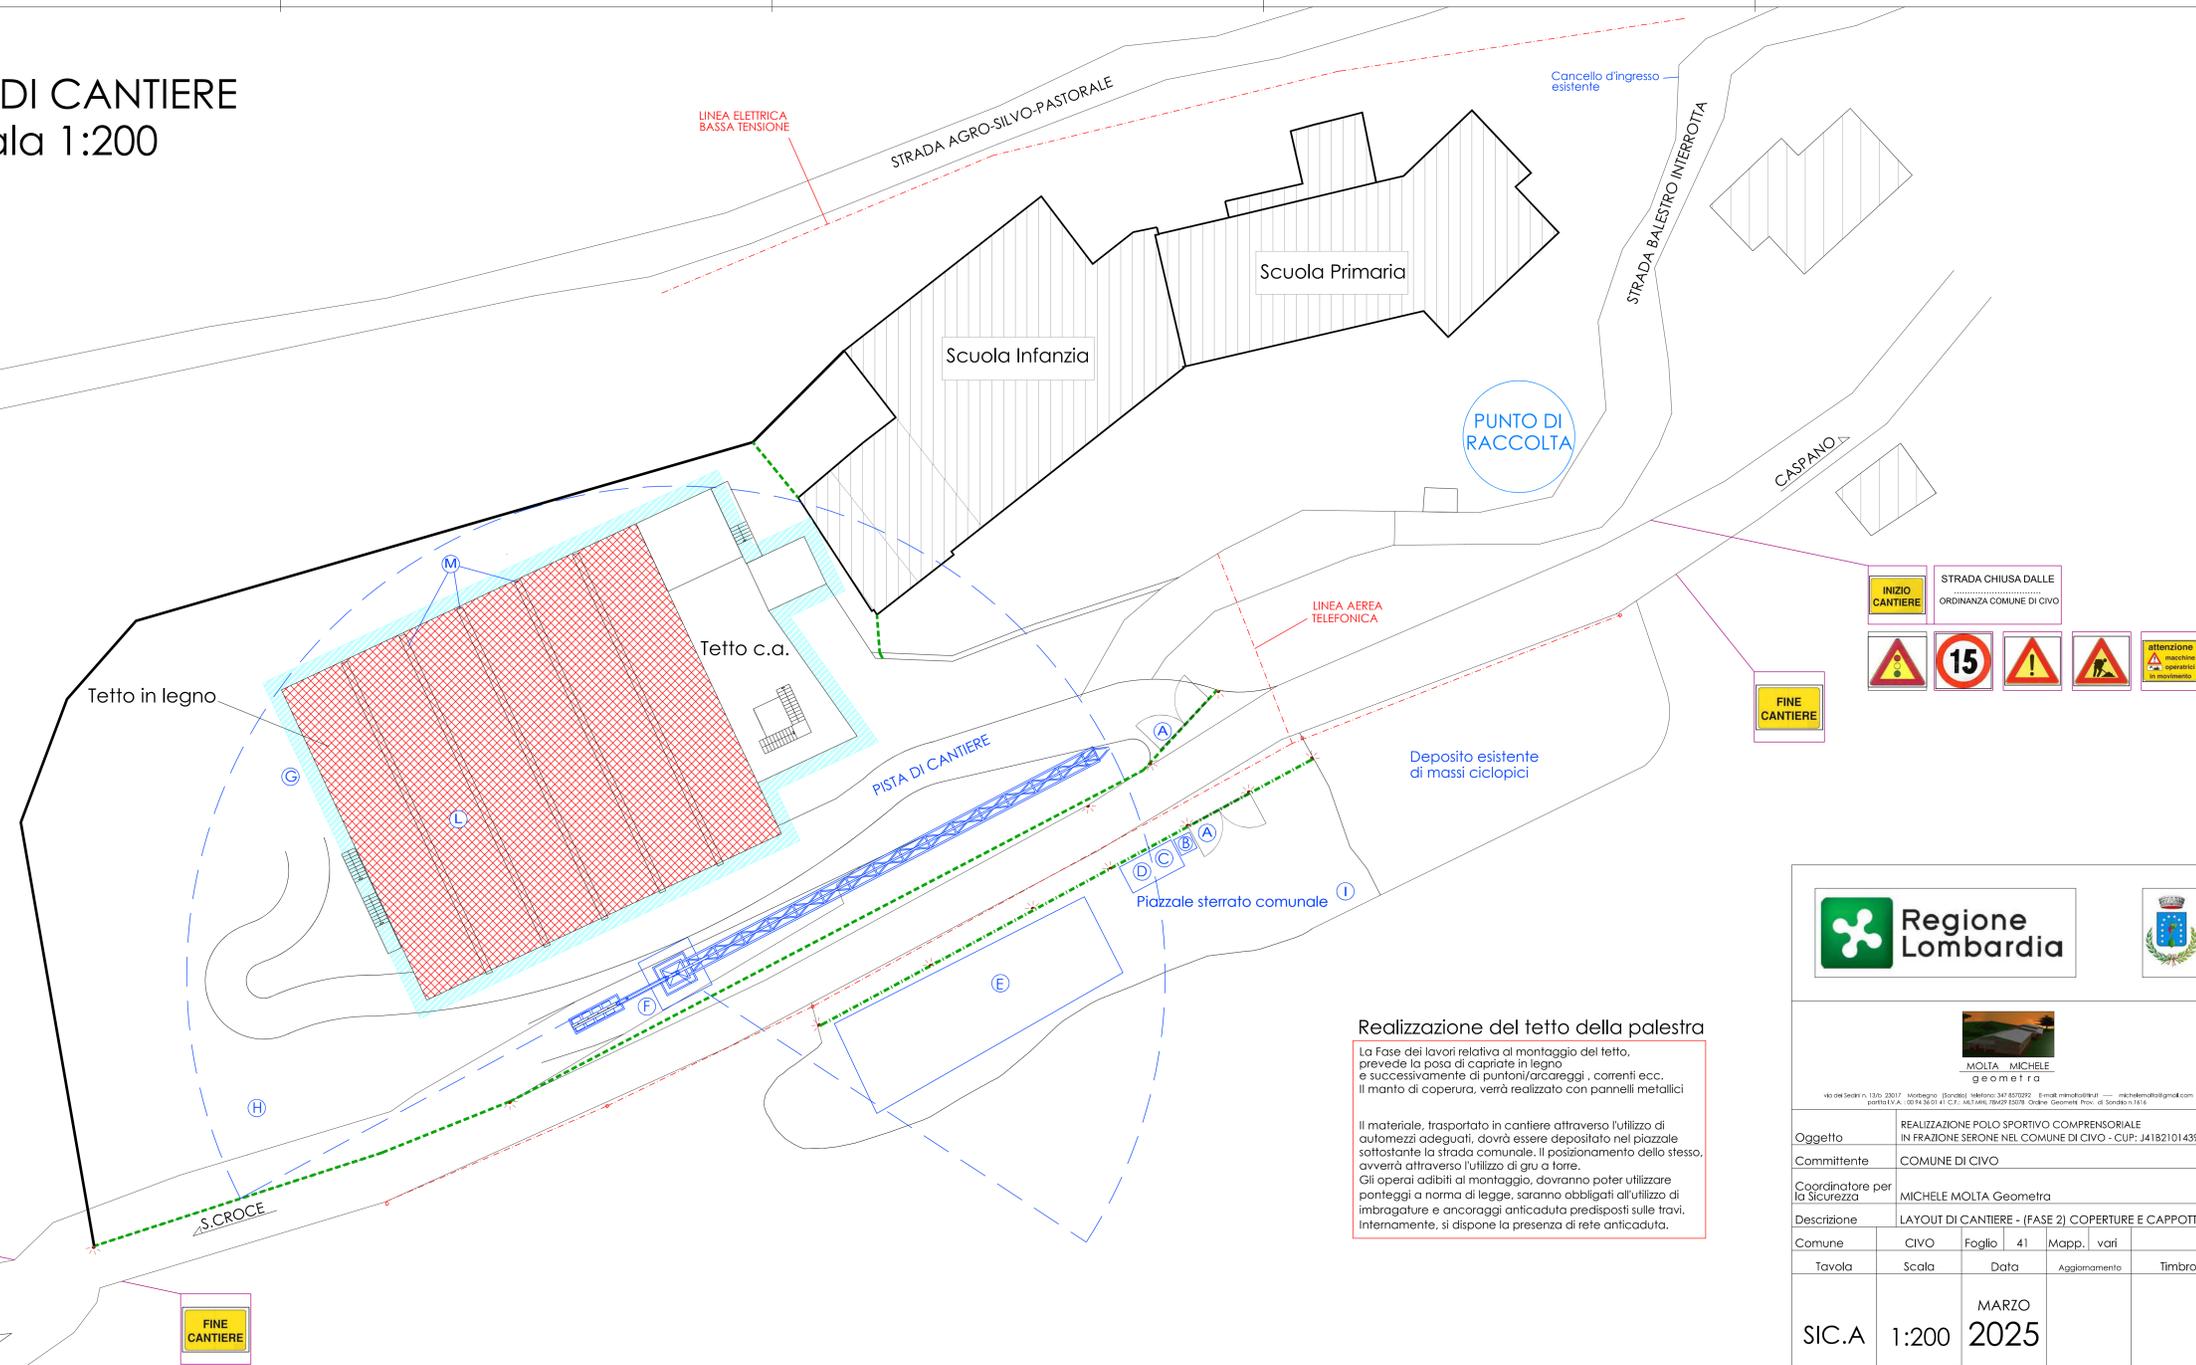

NUMERI TELEFONICI DI SOCCORSO

112 numero unico delle emergenze
(ESPORRE NELL'UFFICIO DI CANTIERE)

Polizia di Stato	113
Carabinieri	112
Pronto Soccorso	118
Vigili del Fuoco	115

ATTENZIONE:
Cartello di chiusura strada con segnalati gli orari da posizionare in prossimità dell'inizio cantiere ad ovest ed ad est

INIZIO CANTIERE STRADA CHIUSA DALLE ORDINANZE COMUNALI DI CIVO

FINE CANTIERE STRADA CHIUSA DALLE ORDINANZE COMUNALI DI CIVO

Realizzazione del tetto della palestra

La Fase dei lavori relativa al montaggio del tetto, prevede la posa di capriate in legno e successivamente di puntoni/arcareggi, correnti ecc. Il manto di copertura, verrà realizzato con pannelli metallici.

Il materiale, trasportato in cantiere attraverso l'utilizzo di automezzi adeguati, dovrà essere depositato nel piazzale sottostante la strada comunale. Il posizionamento dello stesso, avverrà attraverso l'utilizzo di gru a torre.

Gli operai adibiti al montaggio, dovranno poter utilizzare ponteggi a norma di legge, saranno obbligati all'utilizzo di imbragature e ancoraggi anticaduta predisposti sulle travi. Internamente, si dispone la presenza di rete anticaduta.






via del Sole n. 13/b - 20127 - Montegrotto (BR) - telefono 347 8510292 - Email: michel@molta.it - michel@molta.it@gmail.com
partita I.V.A. 02183400141 - C.F. 02183410001 - Ordine Geometri Prov. di Sondrio n. 1814

Oggetto		REALIZZAZIONE POLO SPORTIVO COMPRESORIALE IN FRAZIONE SERONE NEL COMUNE DI CIVO - CUP: J41B21014390002		
Committente		COMUNE DI CIVO		
Coordinatore per la Sicurezza		MICHELE MOLTA Geometra		
Descrizione		LAYOUT DI CANTIERE - (FASE 2) COPERTURE E CAPPOTTI		
Comune	CIVO	Foglio	41	Mapp. vari
Tavola	Scala	Data	Aggiornamento	Timbro
SIC.A	1:200	MARZO 2025		

LEGENDA DI CANTIERE

-  Rete plastificata (H=mt. 2,00) di delimitazione e di interdizione alle aree di cantiere con apposizione di cartelli "Divieto di accesso" delimitante il tratto oggetto delle lavorazioni di cantiere da modificare in funzione dell'avanzamento dei lavori
-  Recinzione a pannelli (H=mt. 2,00) di delimitazione e di interdizione alle aree di cantiere con apposizione di cartelli "Divieto di accesso" delimitante il tratto oggetto delle lavorazioni di cantiere da modificare in funzione dell'avanzamento dei lavori
- (A)** Cancelli accesso aree di cantiere tassativamente chiusi durante l'orario di lavoro, apertura sorvegliata per consentire il passaggio dello ScuoloBus ed eventuali mezzi di soccorso / forze dell'ordine
ATTENZIONE: durante il passaggio di questi mezzi le lavorazioni dovranno essere temporaneamente sospese
- (B)** W.C. chimico a tenuta
- (C)** Monoblocco prefabbricato ad uso ufficio, riposo ed infermeria
- (D)** Monoblocco prefabbricato ad uso deposito attrezzature
- (E)** Area deposito/stoccaggio materiali
- (F)** Gru a torre da posizionare a inizio cantiere
- (H)** Impianto di betonaggio
- (I)** Deposito temporaneo di rifiuti di cantiere
- (N)** Ingressi alla struttura oggetto di intervento


NUMERI TELEFONICI DI SOCCORSO

112 numero unico delle emergenze
(ESPORRE NELL'UFFICIO DI CANTIERE)

Polizia di Stato	113
Carabinieri	112
Pronto Soccorso	118
Vigili del Fuoco	115

ATTENZIONE:
Cartello di chiusura strada con segnalati gli orari da posizionare in prossimità dell'inizio cantiere ad ovest e ad est

LAYOUT DI CANTIERE Scala 1:200

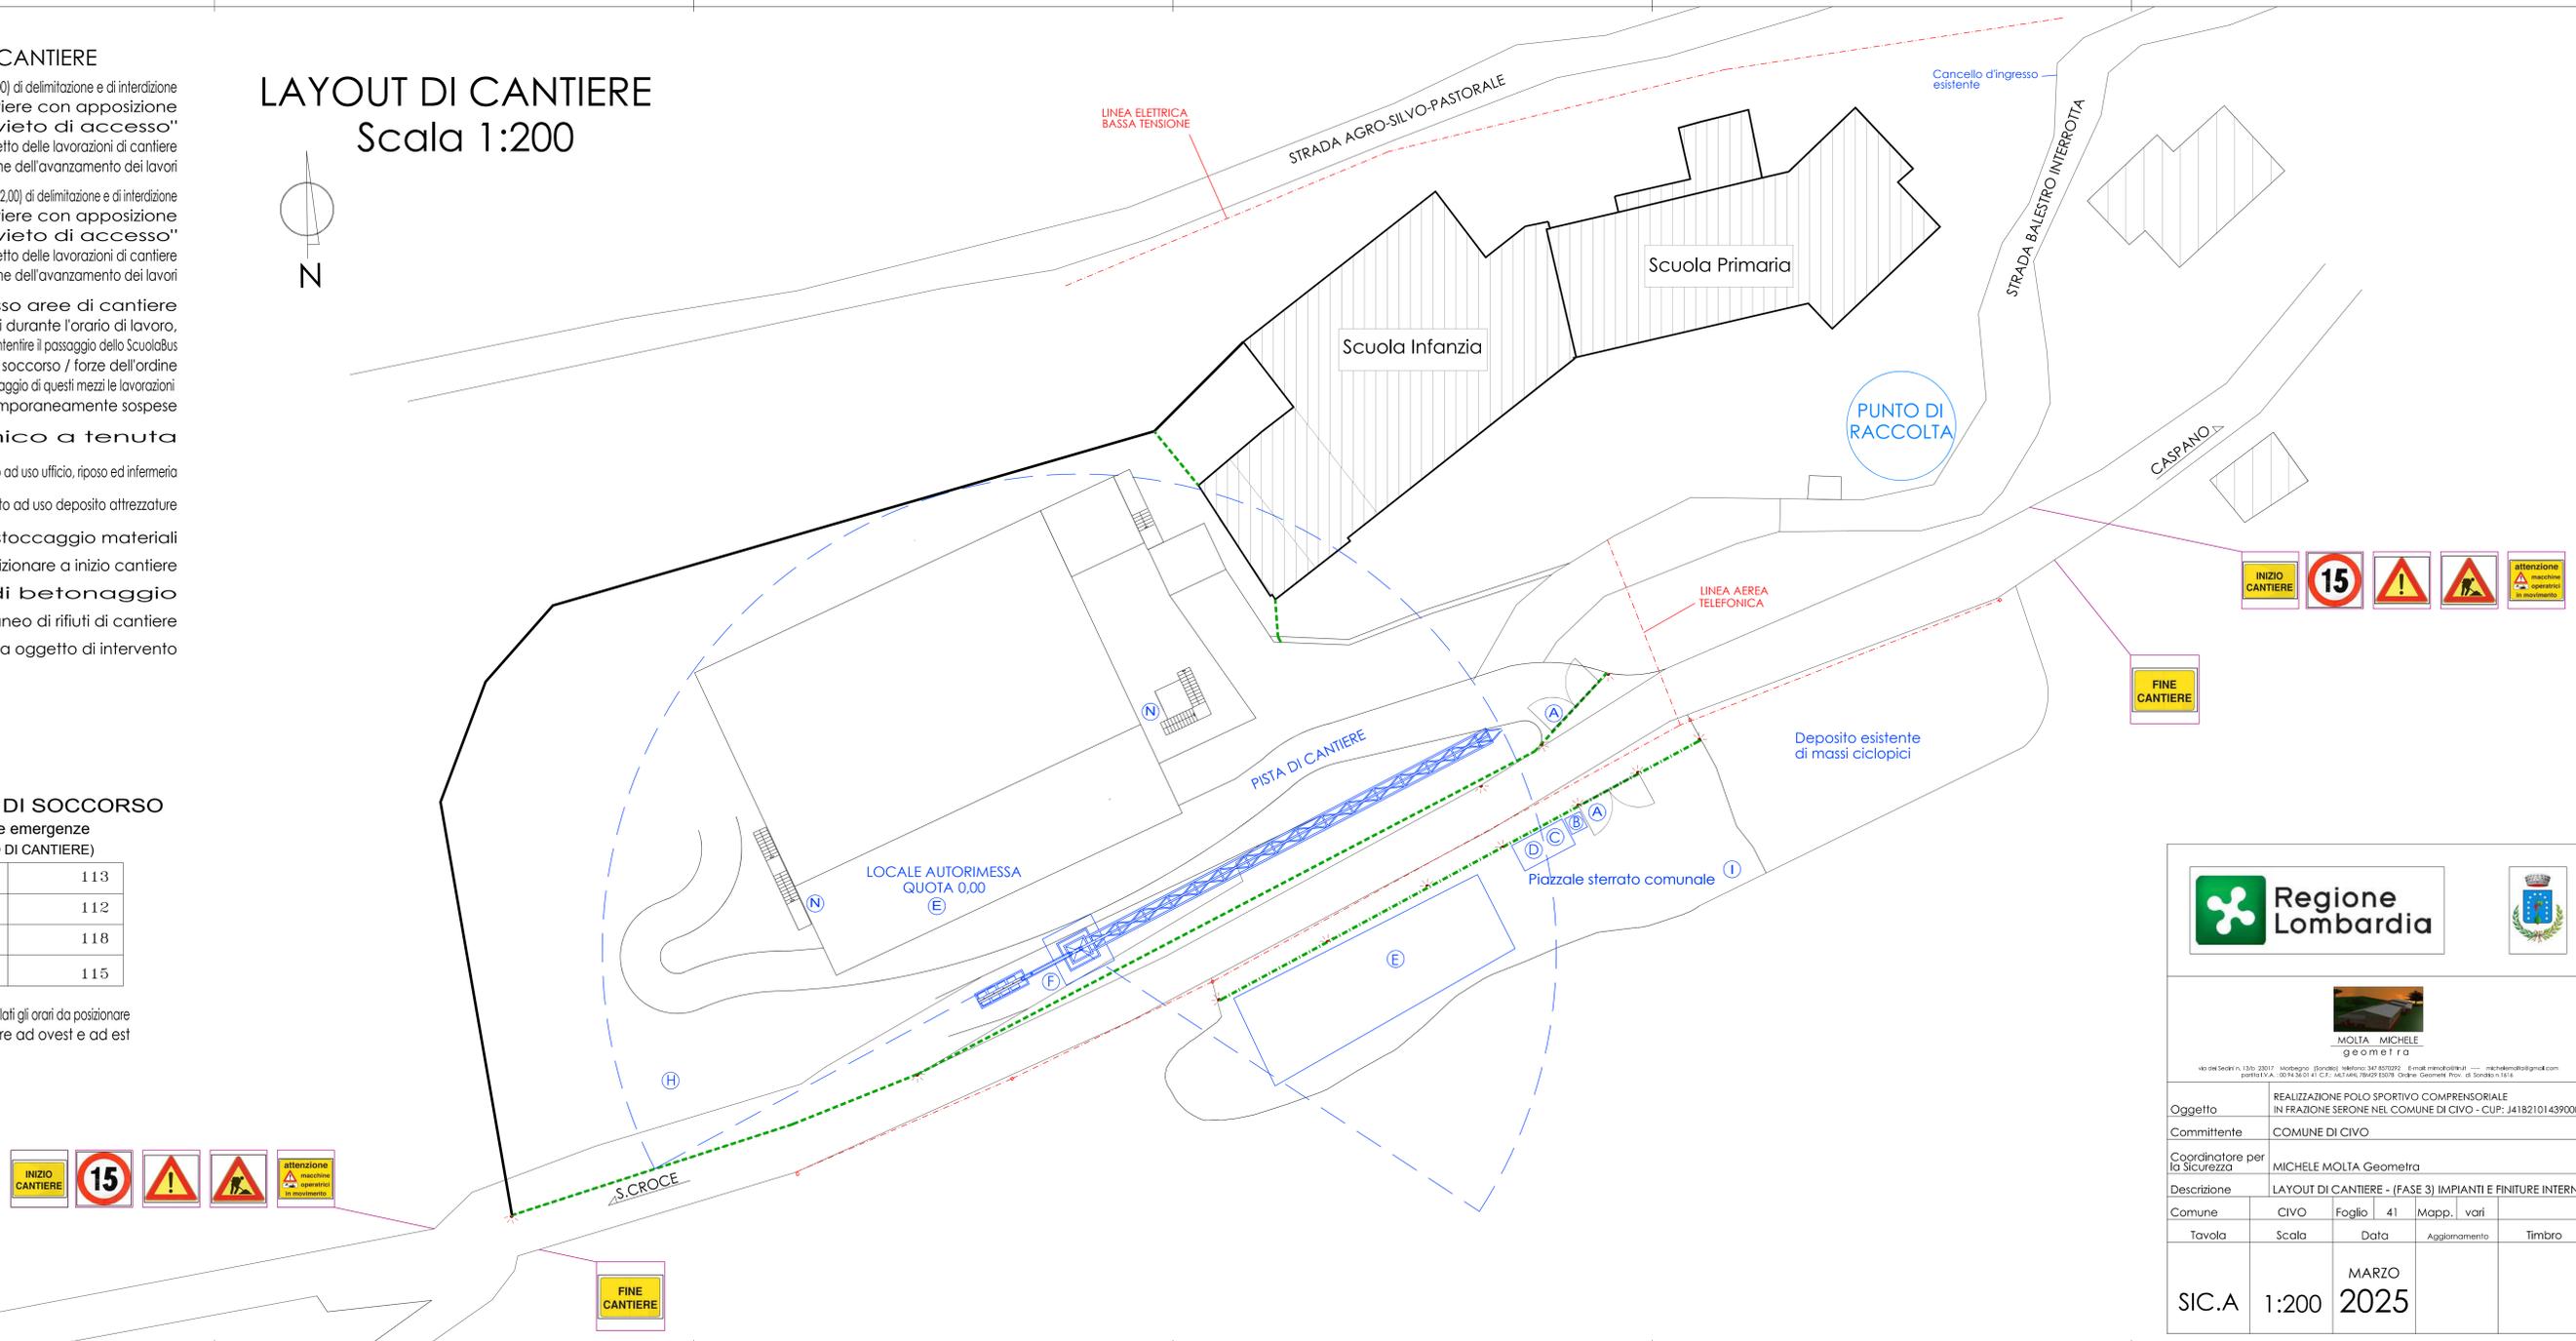






via del Sole n. 13/b - 20127 - Montegrotto (PV) - telefono 347.8510292 - Email: moltamich@libero.it - moltamich@geometra.com
partita I.V.A. 00763600141 - C.F. 04124810902920000 - Ordine Geometri Prov. di Sondrio n. 1814

Oggetto		REALIZZAZIONE POLO SPORTIVO COMPRESORIALE IN FRAZIONE SERONE NEL COMUNE DI CIVO - CUP: J41B21014390002		
Committente		COMUNE DI CIVO		
Coordinatore per la Sicurezza		MICHELE MOLTA Geometra		
Descrizione		LAYOUT DI CANTIERE - (FASE 3) IMPIANTI E FINITURE INTERNE		
Comune	CIVO	Foglio	41	Mapp. vari
Tavola	Scala	Data	Aggiornamento	Timbro
SIC.A	1:200	MARZO 2025		