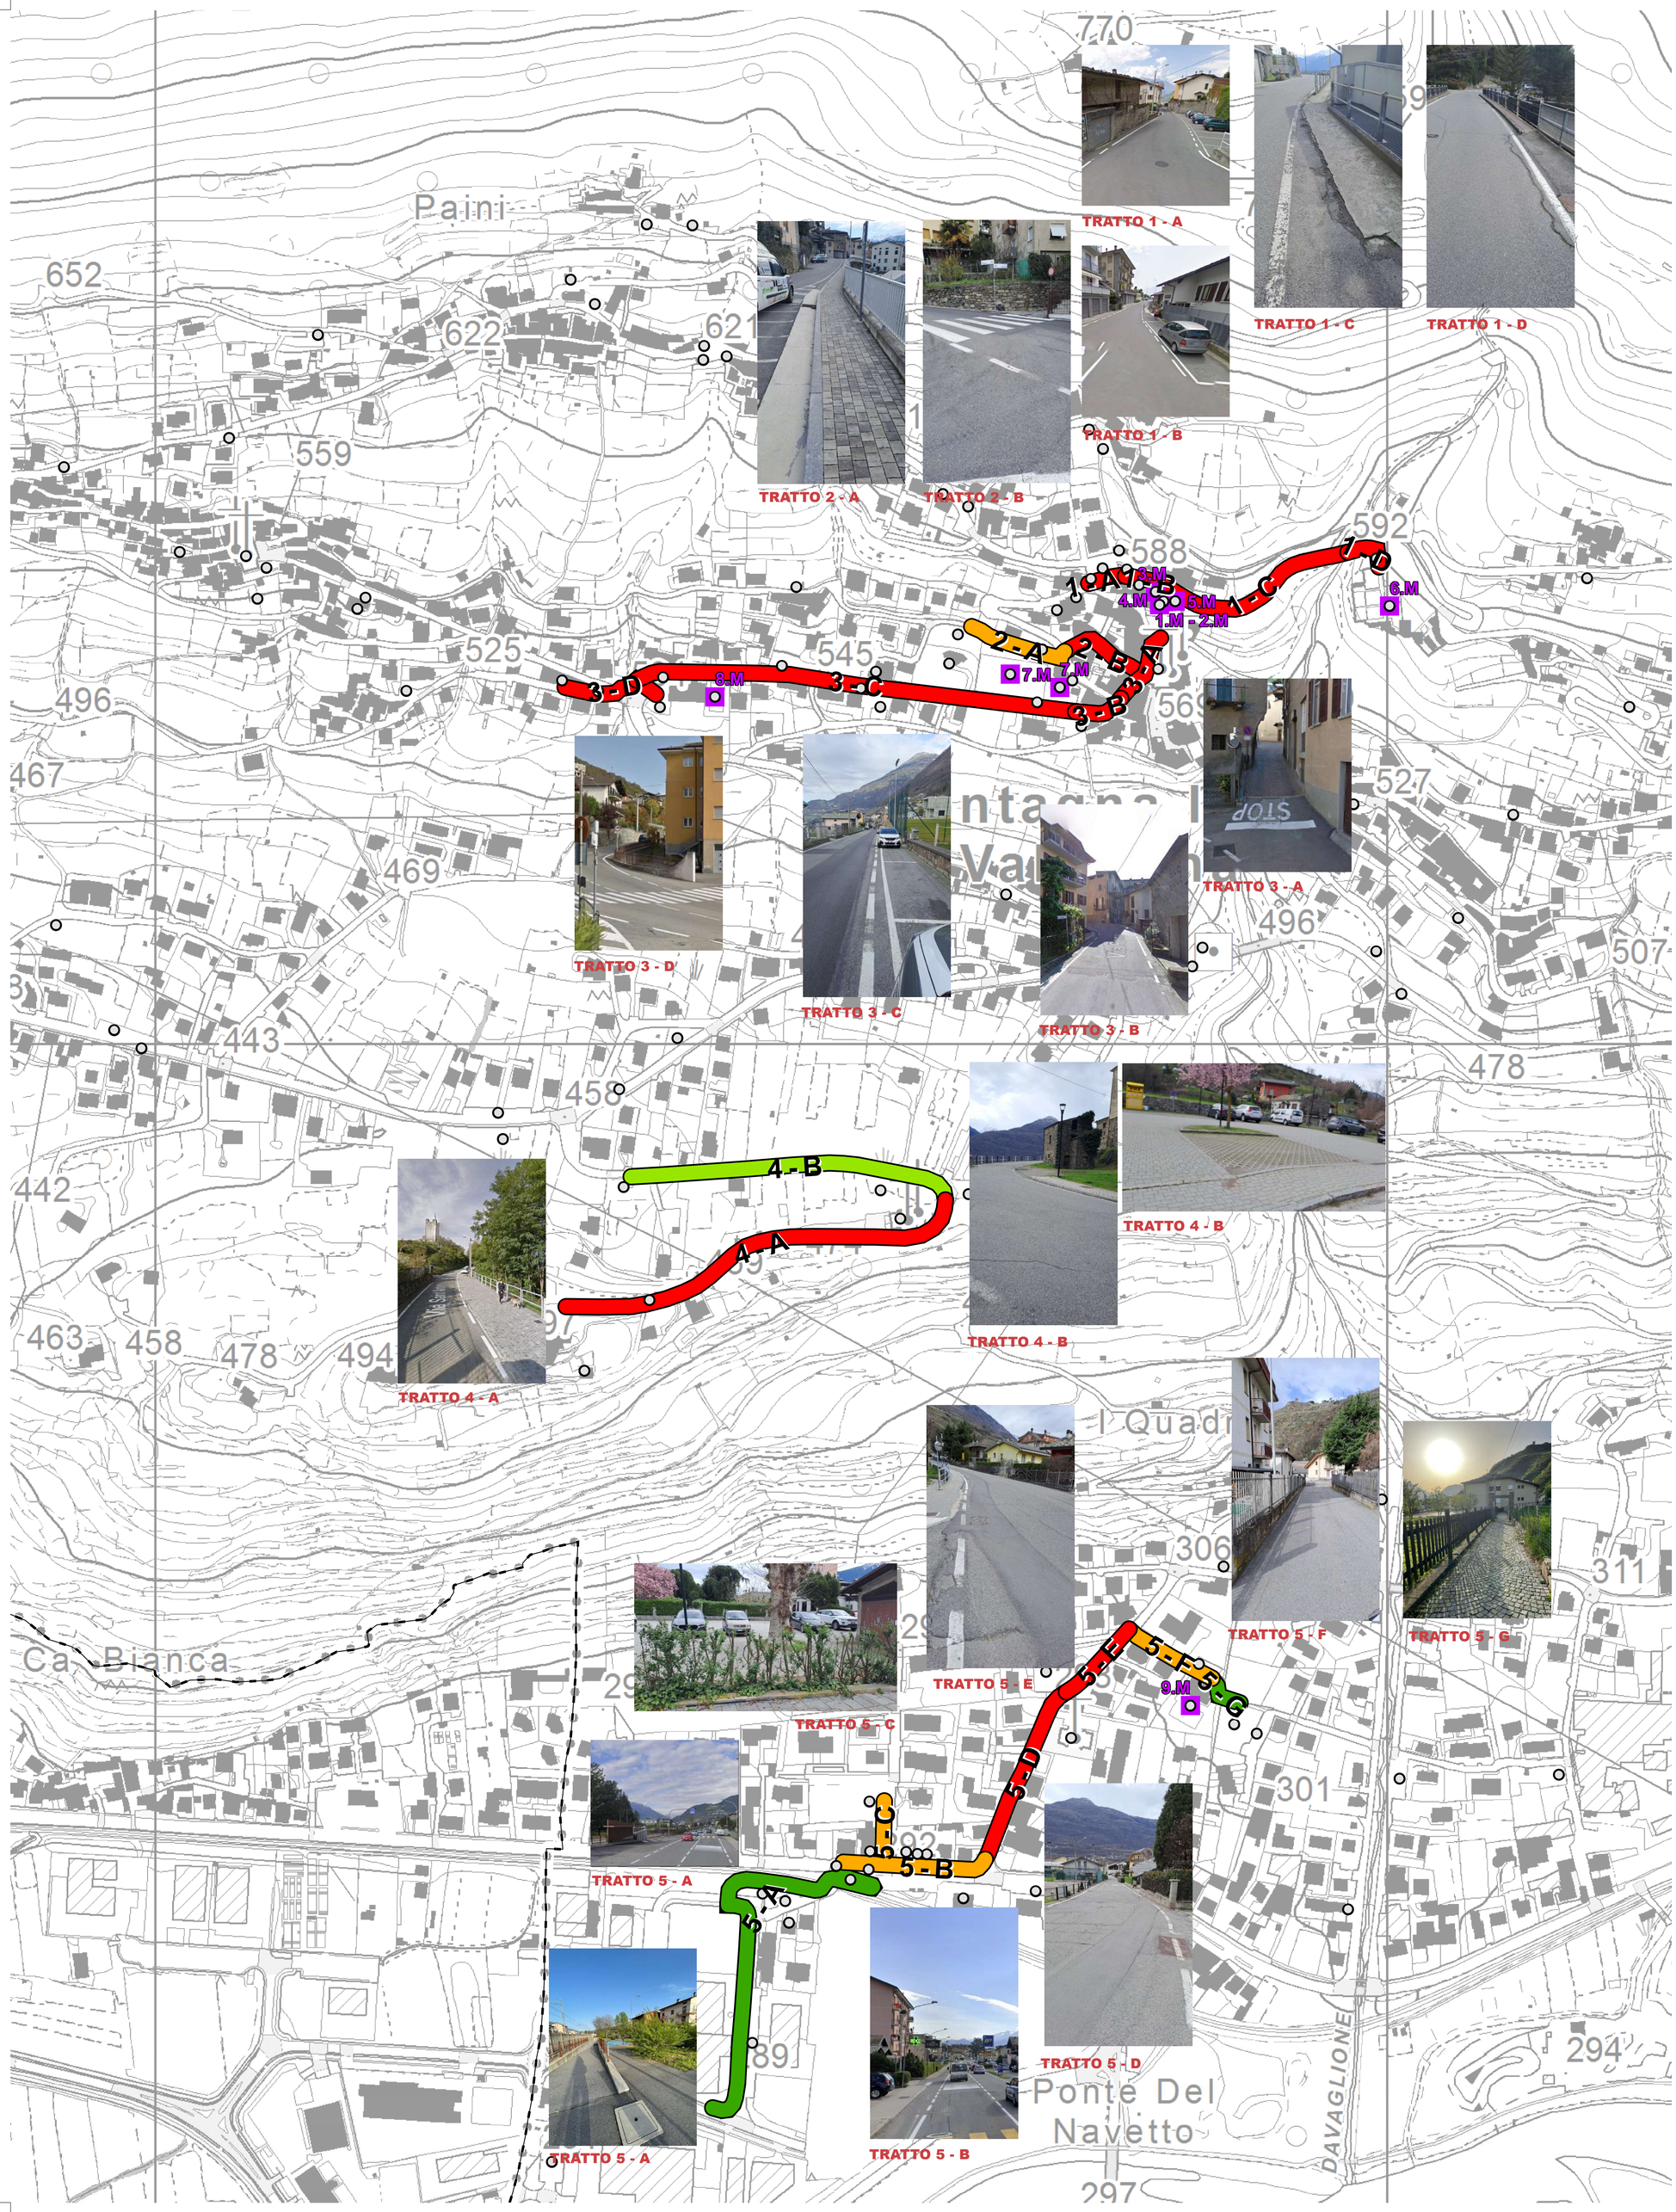

LEGENDA

- Confine comunale
- EDIFICI O SPAZI PUBBLICI OGGETTO DI INTERVENTO (CFR. ALLEGATO A)
- ATTRATTORE

PERCORSI

LIVELLO DI CRITICITA'

- NESSUNA CRITICITA'
- MEDIO BASSO
- MEDIO
- ALTO
- ELEVATO

Tabella del grado di criticità dei percorsi e interventi

Nome	Tratto	Tipo di percorso	Via località	C1	C2	C3	C4	C5	C6	C7	C8	coeff C5	Totale	Grado di criticità	Priorità di intervento	INTERVENTI
P1	A	Principale	VIA PIAZZA	5	3	5	0	5	0	0	5	3	26	ELEVATO	III alta	ZONA 30 - REALIZZARE ATTRAVERSAMENTO PEDONALE
	B	Principale		5	3	3	0	5	0	0	5	3	24	ELEVATO	III alta	ZONA 30 - REALIZZARE PARCHEGGIO DISABILI
	C	Principale		3	4	0	5	3	0	0	5	3	23	ELEVATO	III alta	MODIFICARE SARREDIA STRADALE CON MINIMO INGOMBRO O ALLARGAMENTO MARCIAPIEDE - RIFARE PAVIMENTAZIONE
	D	Principale		0	4	0	0	5	0	5	3	5	22	ELEVATO	III alta	REALIZZARE MARCIAPIEDE
P2	A	Principale	VIA PONCERINI VICOLO GIANINI	0	4	0	3	0	0	5	3	3	18	ALTO	III alta	REALIZZARE RACCORDO MARCIAPIEDE IN CORRISPONDENZA PARCHEGGIO DISABILI E ATTRAVERSAMENTI PEDONALI
	B	Principale		5	0	5	3	0	0	5	3	5	26	ELEVATO	III alta	ACCESSIBILE SOLO PER CARROZZINE MOTORIZZATE
P3	A	Principale	VIA SAN GIORGIO VIA ROMA VIA VALERA	5	0	5	3	0	0	5	3	5	26	ELEVATO	III alta	ACCESSIBILE SOLO PER CARROZZINE MOTORIZZATE
	B	Principale		5	3	5	0	5	0	0	3	5	26	ELEVATO	III alta	REALIZZARE PERCORSO PEDONALE DEDICATO
	C	Principale		5	3	5	0	5	0	0	3	3	24	ELEVATO	III alta	REALIZZARE MARCIAPIEDE
	D	Principale		5	4	5	0	5	0	0	3	5	27	ELEVATO	III alta	RACCORDARE COLLEGAMENTO PARCHEGGIO FERMATA TPL - SCUOLE
P4	A	Secondario	VIA SANT'ANTONIO	5	3	5	0	5	0	5	0	0	23	ELEVATO	II media	ZONA 30
	B	Secondario		0	0	0	0	0	0	0	5	0	5	MEDIO BASSO	II media	REALIZZARE PARCHEGGIO DISABILI IN PARCHEGGIO ESISTENTE
P5	A	Principale	VIA STELVIO - VIA ARFIZIAMATO VIA PRIVATA TRIPPI VIA GRUMELLO VIA DELLE SCUOLE	0	0	0	0	0	0	0	0	0	0	NESSUNA CRITICITA'	I bassa	NESSUNO
	B	Principale		2	0	0	0	0	0	0	8	3	13	ALTO	III alta	MIGLIORARE RACCORDO MARCIAPIEDE INCROCIO VIA PRIVATA TRIPPI
	C	Principale		5	2	0	0	3	0	0	5	3	18	ALTO	III alta	REALIZZARE PARCHEGGIO DISABILI
	D	Principale		5	0	5	0	3	0	0	5	3	21	ELEVATO	III alta	ZONA 30 - MIGLIORARE ATTRAVERSAMENTI - MODERAZIONE VELOCITA'
	E	Principale		4	4	5	0	5	0	3	0	3	24	ELEVATO	III alta	ZONA 30 - MIGLIORARE ATTRAVERSAMENTI - MODERAZIONE VELOCITA'
	F	Principale		5	0	0	0	5	0	0	5	3	18	ALTO	III alta	ZONA 30 - MIGLIORARE ATTRAVERSAMENTI - PARCHEGGIO DISABILI
	G	Principale		0	0	3	0	0	0	0	0	0	0	NESSUNA CRITICITA'	I bassa	NESSUNO

COMUNE DI MONTAGNA IN VALTELLINA
Provincia di Sondrio

PEBA DEGLI EDIFICI E DELLO SPAZIO URBANO

PEBA 03 – Interventi sugli attrattori e sui percorsi sensibili

Aprile 2024

N W E S

1:2000

APPROVATO con DCC n. ___ del ___.___._____

Sindaco
BARBARA BALDINI
Ufficio tecnico comunale
PAOLA PEDROLINI

dap per tutto
www.dappertutto.org

WALTER FUMASONI | ingegnere
via Basci 12, 23020 Torre di Santa Maria (SO)
mob +39 3393401179 | ingfuwa@gmail.com

MICHELA GADALDI | architetto
Via Fiorenza n. 34, 23020 Piateda (SO)
mob +39 333 6882482 | mail michela.gadaldi@labter.it | skype michela.gadaldi

LABTER
www.labter.it

Progettisti
MASSIMO SPINELLI | pianificatore territoriale
Via Vanoni n. 12, 23100 Sondrio (SO)
mob +39 320 3504132 | mail mspinelli1@gmail.com | skype mspinelli85