







LEGGENDA

- VIABILITA' DI 1° LIVELLO - ( Provinciali di tipo C)  
Art. 2 D.lgs 30/04/1992 n. 285
- VIABILITA' DI 2° LIVELLO - (strade Provinciali di tipo C)  
Art. 2 D.lgs 30/04/1992 n. 285, o Intercomunali di tipo F
- VIABILITA' COMUNALE - (strade Locali di tipo F)  
Art. 2 D.lgs 30/04/1992 n. 285
- STRADE MINORI, DI LOTTIZZAZIONE E/O PRIVATE DI USO PUBBLICO
- VIABILITA' DI PROGETTO
- SSC STRADE E PERCORSI DI INTERESSE STORICO CULTURALE
- SMM VIABILITÀ MINORE MEDIEVALE - BARZANO-SALA AL BARRO / BRIVIO-COMO
- SPIA VIABILITA' DI INTERESSE PAESAGGISTICO
- PTCP PERCORSI CICLABILI A CARATTERE PROVINCIALE - DI RILEVANZA TERRITORIALE (PTCP)
- PERCORSI CICLABILI A CARATTERE COMUNALE
- PERCORSI CICLABILI DI VALENZA SOVRACOMUNALE A CARATTERE TURISTICO (mountain-bike, interni al Parco Agricolo della Valletta)
- PERCORSI PEDONALI - SENTIERI STORICI
- PERCORSI PEDONALI
- PERCORSI PEDONALI DI NUOVA PREVISIONE
- ROTATORIE ESISTENTI (PREVISTO UN ADEGUAMENTO IN CASO DI ATTIVAZIONE DELL'AMBITO DI TRASFORMAZIONE CONTERMINE)
- ROTATORIE DI PREVISIONE
- DELIMITAZIONE DEL CENTRO ABITATO ART. 4 D.LGS 30.04.1992 N° 285
- TESSUTO URBANO CONSOLIDATO
- AREE ED EDIFICATO DI RIGENERAZIONE URBANA
- AMBITI DI TRASFORMAZIONE
- VIABILITA' A PEDONALITA' PROTETTA
- INTERVENTI DI RIQUALIFICAZIONE DEL SISTEMA DELLA VIABILITÀ LOCALE
- SENSI UNICI ESISTENTI E/O DI PREVISIONE
- ZONE 30 DISCIPLINATE DAL Dlg 285/92

NORD

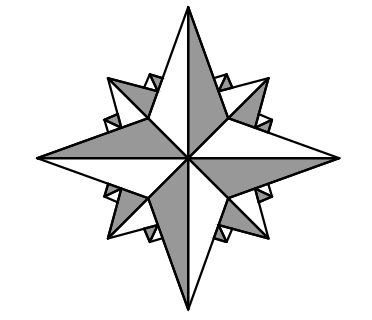

zone a pedonalità protetta

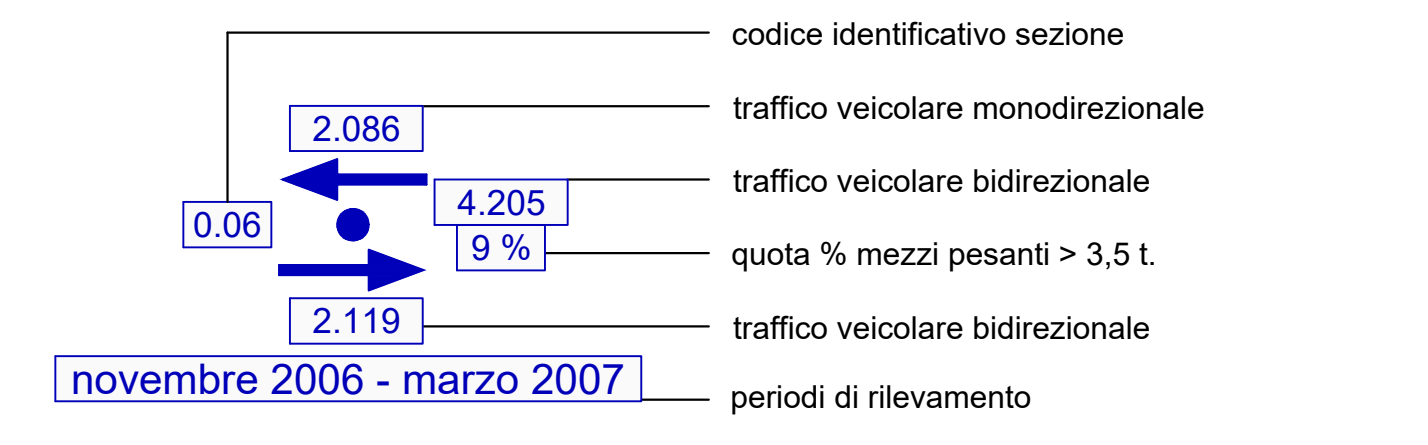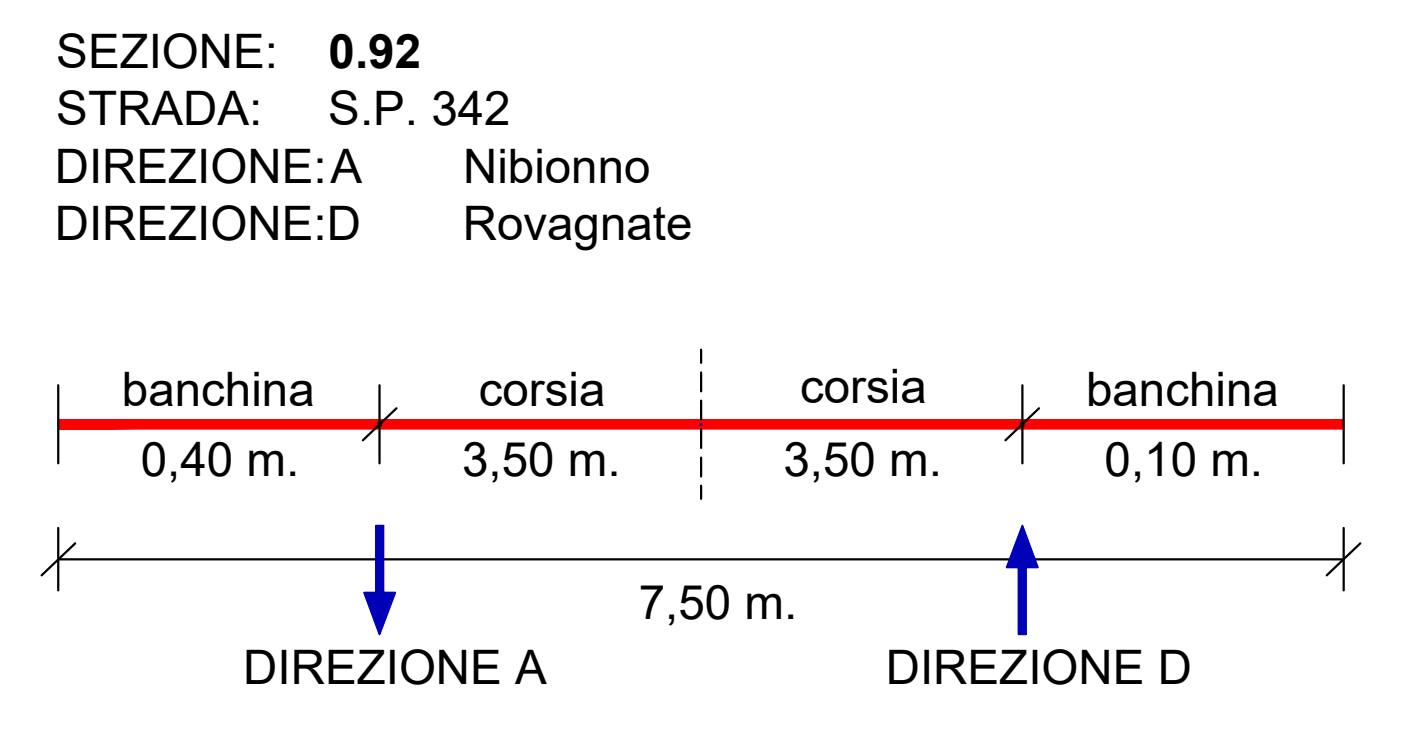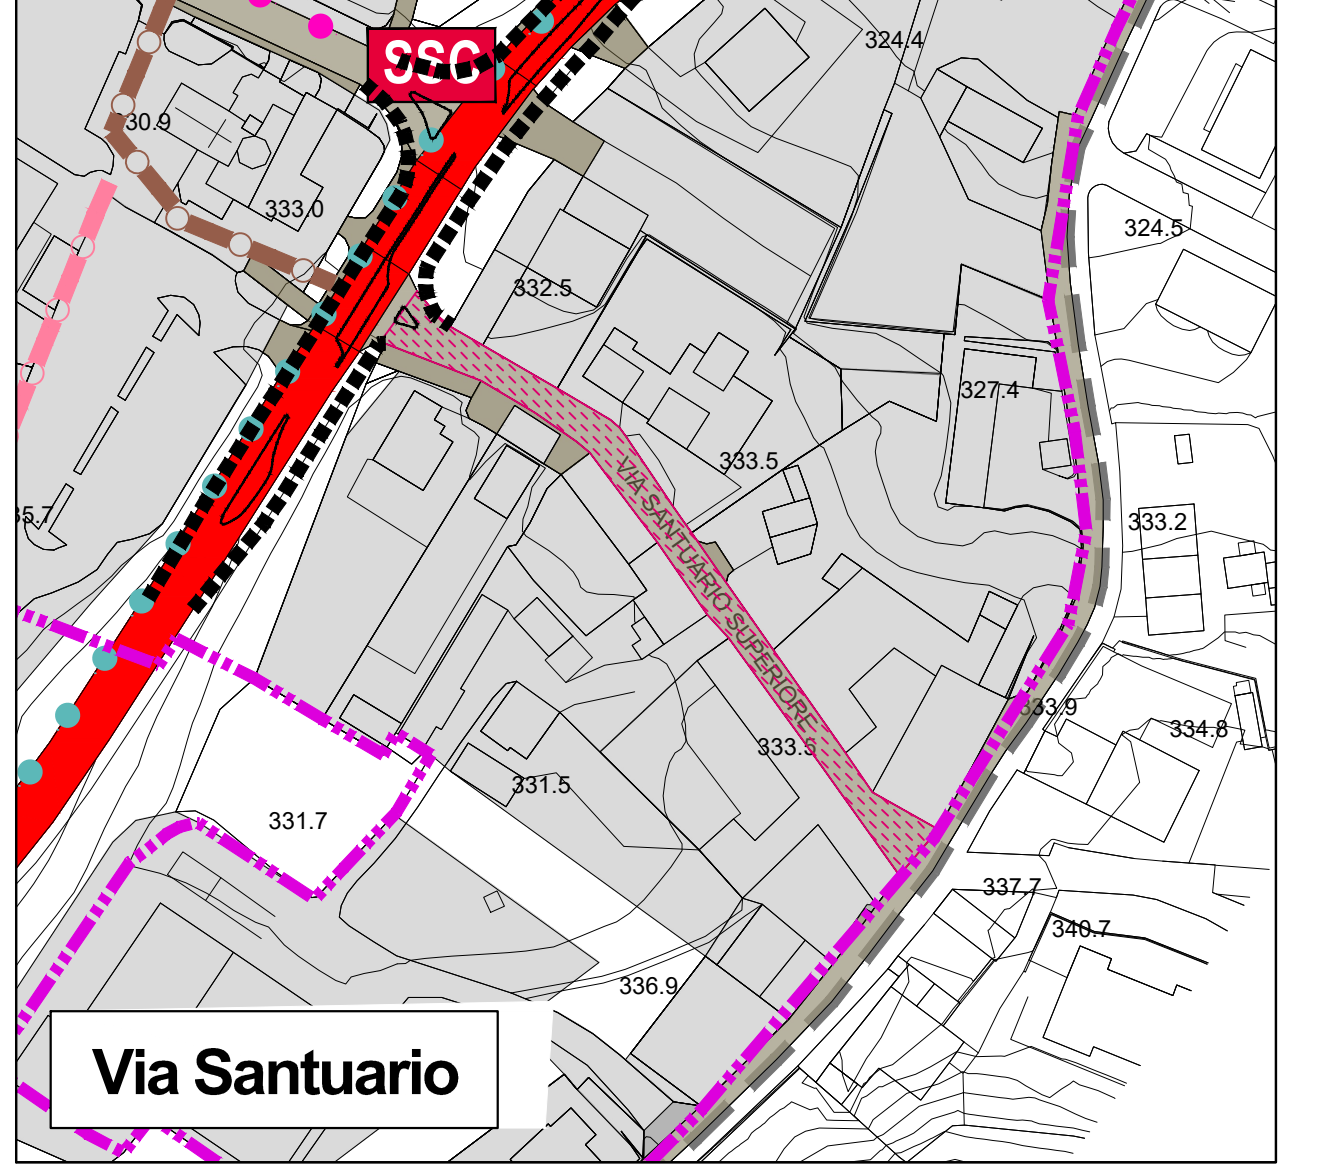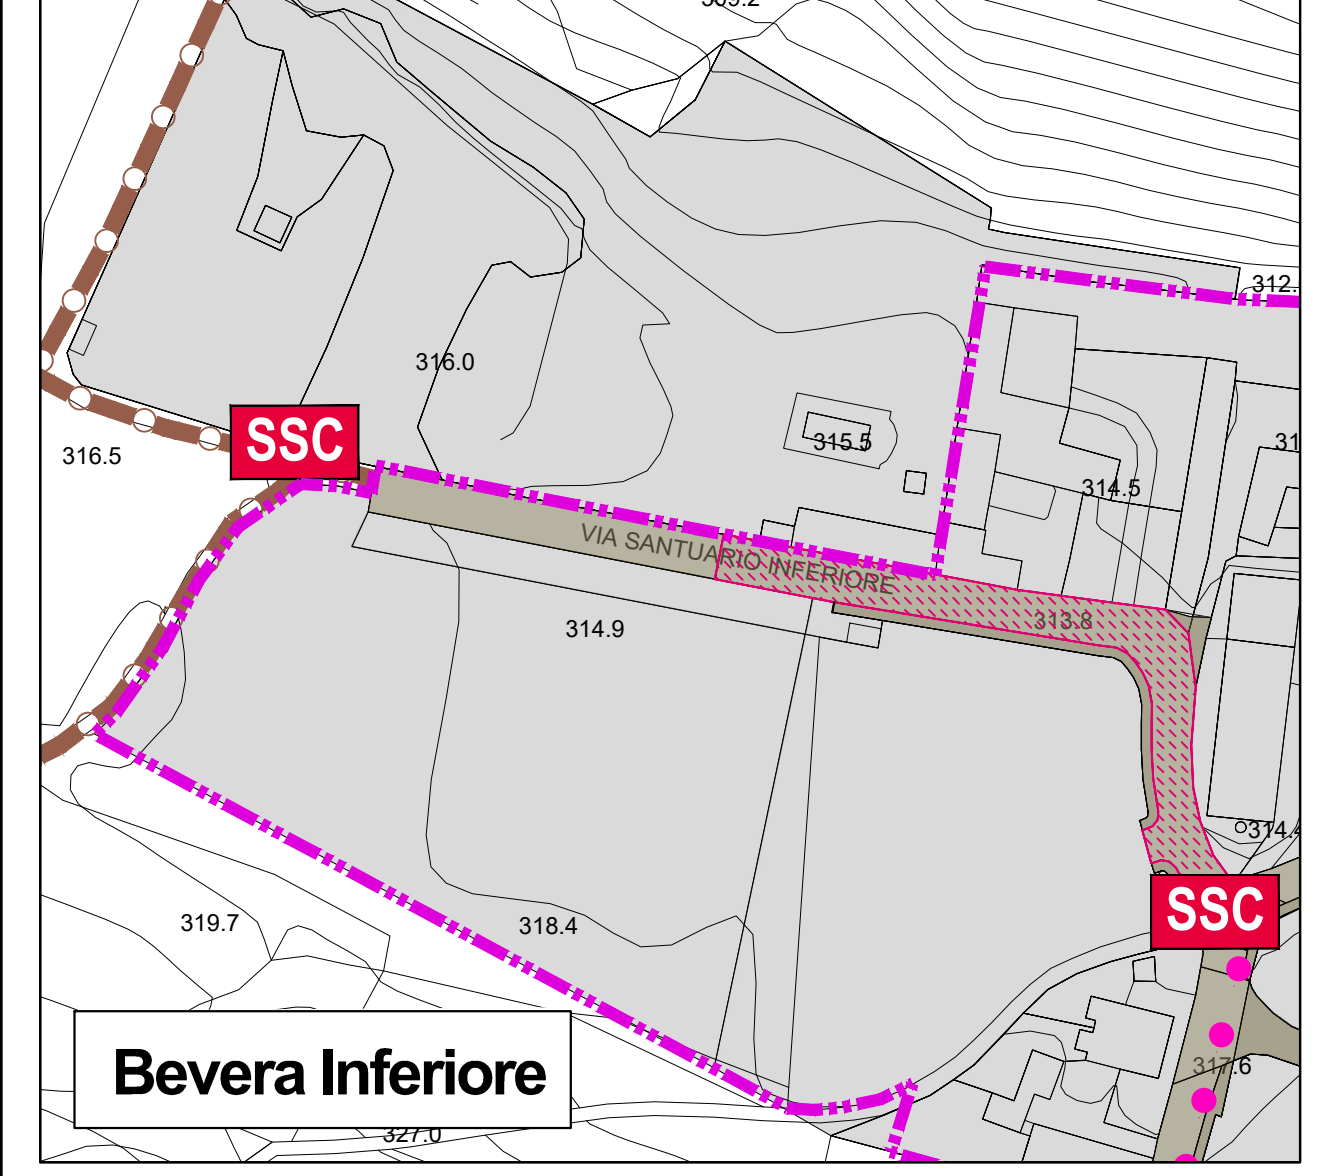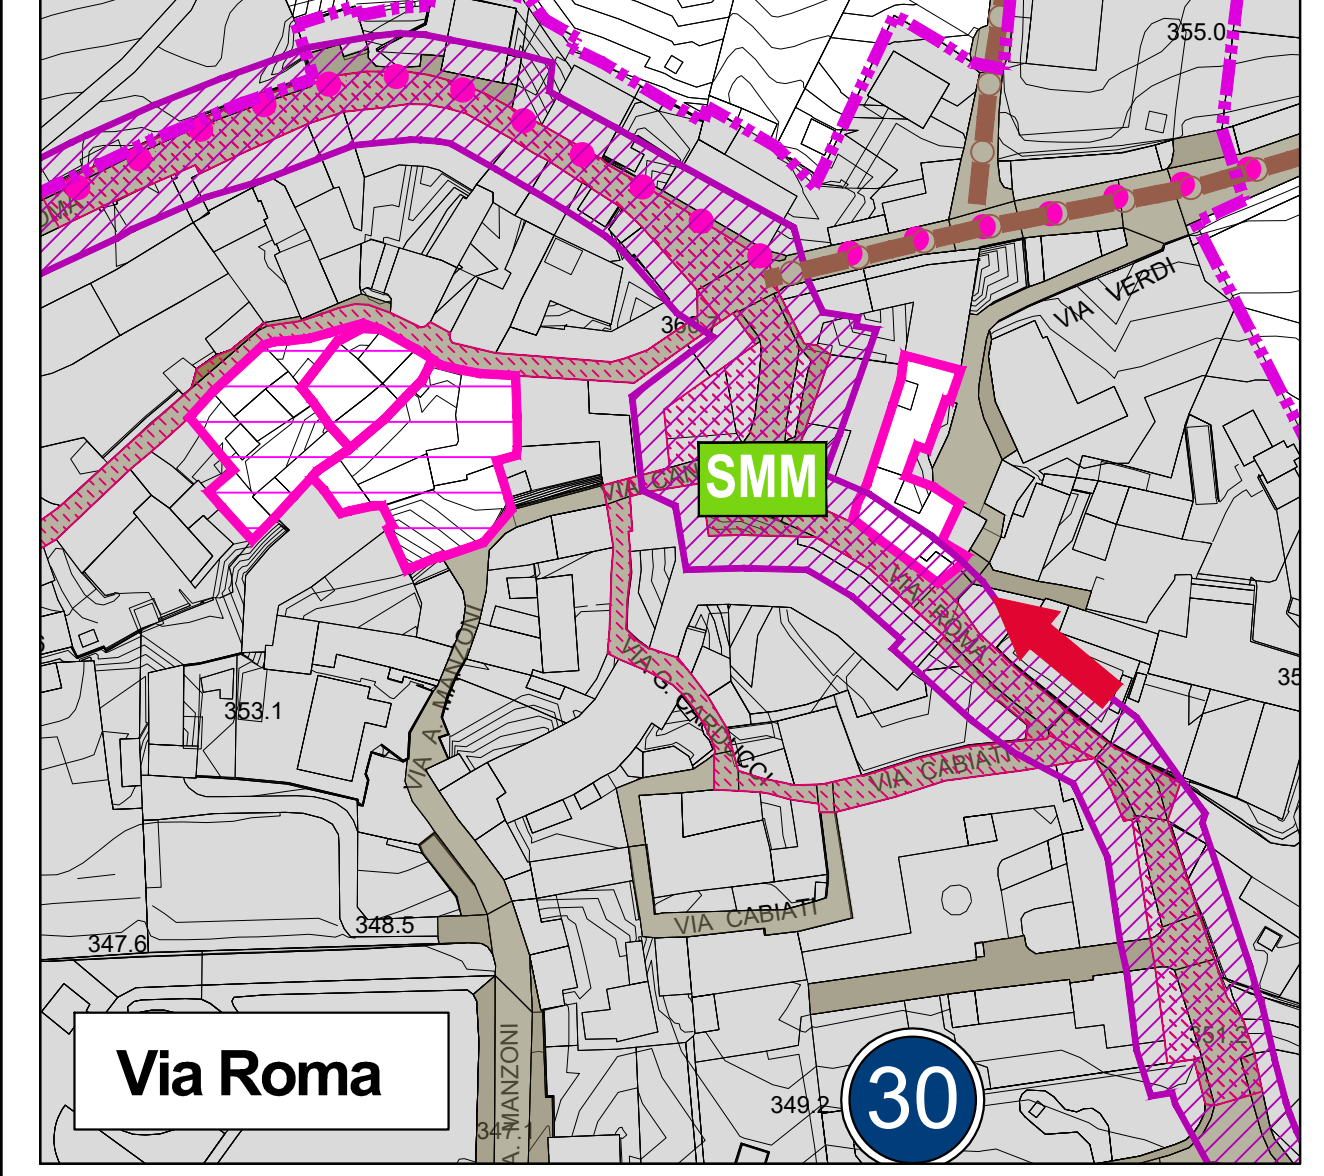



**COMUNE DI BARZAGO**  
Provincia di LECCO



**P  
G  
T**  
2023

**PIANO DI GOVERNO TERRITORIO**  
**Variante Generale anno 2023**

**DOCUMENTO DI PIANO**

Sindaco: <b>Mirco CEROLI</b>		SISTEMA DELLA VIABILITA' E DELLA MOBILITA'	
Segretario: Dott. Valerio ESPOSITO Gestione del Territorio: P.T. Diego COLOSIMO		Data: Aprile 2023	Scala: 1:3.000
Progettista: <b>Arch. Luigi CONFALONIERI</b> Via dei Mille, 31/B - 23091 BARZAGO (LC) E-mail: arch.luigi.confalonieri@gmail.com		Agg.:	Elaborato: <b>DdP 14</b>
ESTENSORE V.A.S. - AGR. Claudio FERRELLI		Autorizzo: Delibera di C.C. n. 004 Prenota di compatibilità con P.T.C.P. Lecco.	
Approvazione: <b>Francesco BOREL</b> del n. _____			