

LEGENDA

- TRATTI STRADALI SERVITI DA TRASPORTO PUBBLICO SU GOMMA
- AMBITI DI ACCESSIBILITA' SOSTENIBILE DEFINITI DAL PTCP
- TESSUTO URBANO CONSOLIDATO (Residenziale, terziario-commerciale e produttivo)
- SERVIZI PUBBLICI E DI USO PUBBLICO
- AREE E EDIFICI DISMESSI PREVISTI PER INTERVENTI DI RIGENERAZIONE URBANA
- AMBITI DI TRASFORMAZIONE URBANISTICA
- TRATTI DI VIABILITA' DOVE EVENTUALI INSEDIAMENTI SONO DA CONSIDERARSI IN CONTRASTO CON GLI INTERESSI PAESAGGISTICI - DA PTCP
- TRATTI DI VIABILITA' DOVE EVENTUALI INSEDIAMENTI SONO DA CONSIDERARSI IN CONTRASTO CON GLI INTERESSI PAESAGGISTICI - DA PGT

LINEE EXTRAURBANE


- Collegamenti di TPL di categoria M: media frequenza (tra 5 e 15 nelle due ore di punta)
- LINEA D60 - ( Lecco - Seregno ) competenza Provincia di Lecco
- LINEA D46 (ex D46b) - ( Nibionno - Merate - Bergamo ) competenza Provincia di Lecco
- LINEA D80 - ( Oggiono - Monza ) competenza Provincia di Lecco
- LINEA CA6 - ( Como - Merate - Bergamo ) competenza Provincia di Como
- FERMATE AUTOBUS

TRATTI STRADALI SERVITI DA TRASPORTO PUBBLICO SU GOMMA - SERVIZIO SCOLASTICO:

- 1 Scuole medie consortili di Barzano
- 2 Scuola primaria
- 3 Scuola dell'infanzia
- FERMATE SCUOLABUS

- EDIFICI PER ATTREZZATURE PUBBLICHE O DI INTERESSE PUBBLICO
- PERCORSI CICLABILI A CARATTERE PROVINCIALE - DI RILEVANZA TERRITORIALE (PTCP)
- PERCORSI CICLOPEDONALI A CARATTERE COMUNALE
- PERCORSI CICLABILI DI VALENZA SOVRACOMUNALE - A CARATTERE TURISTICO (mountain-bike, interni al Parco Agricolo della Valletta)
- PERCORSI PEDONALI E SENTIERI STORICI

NORD

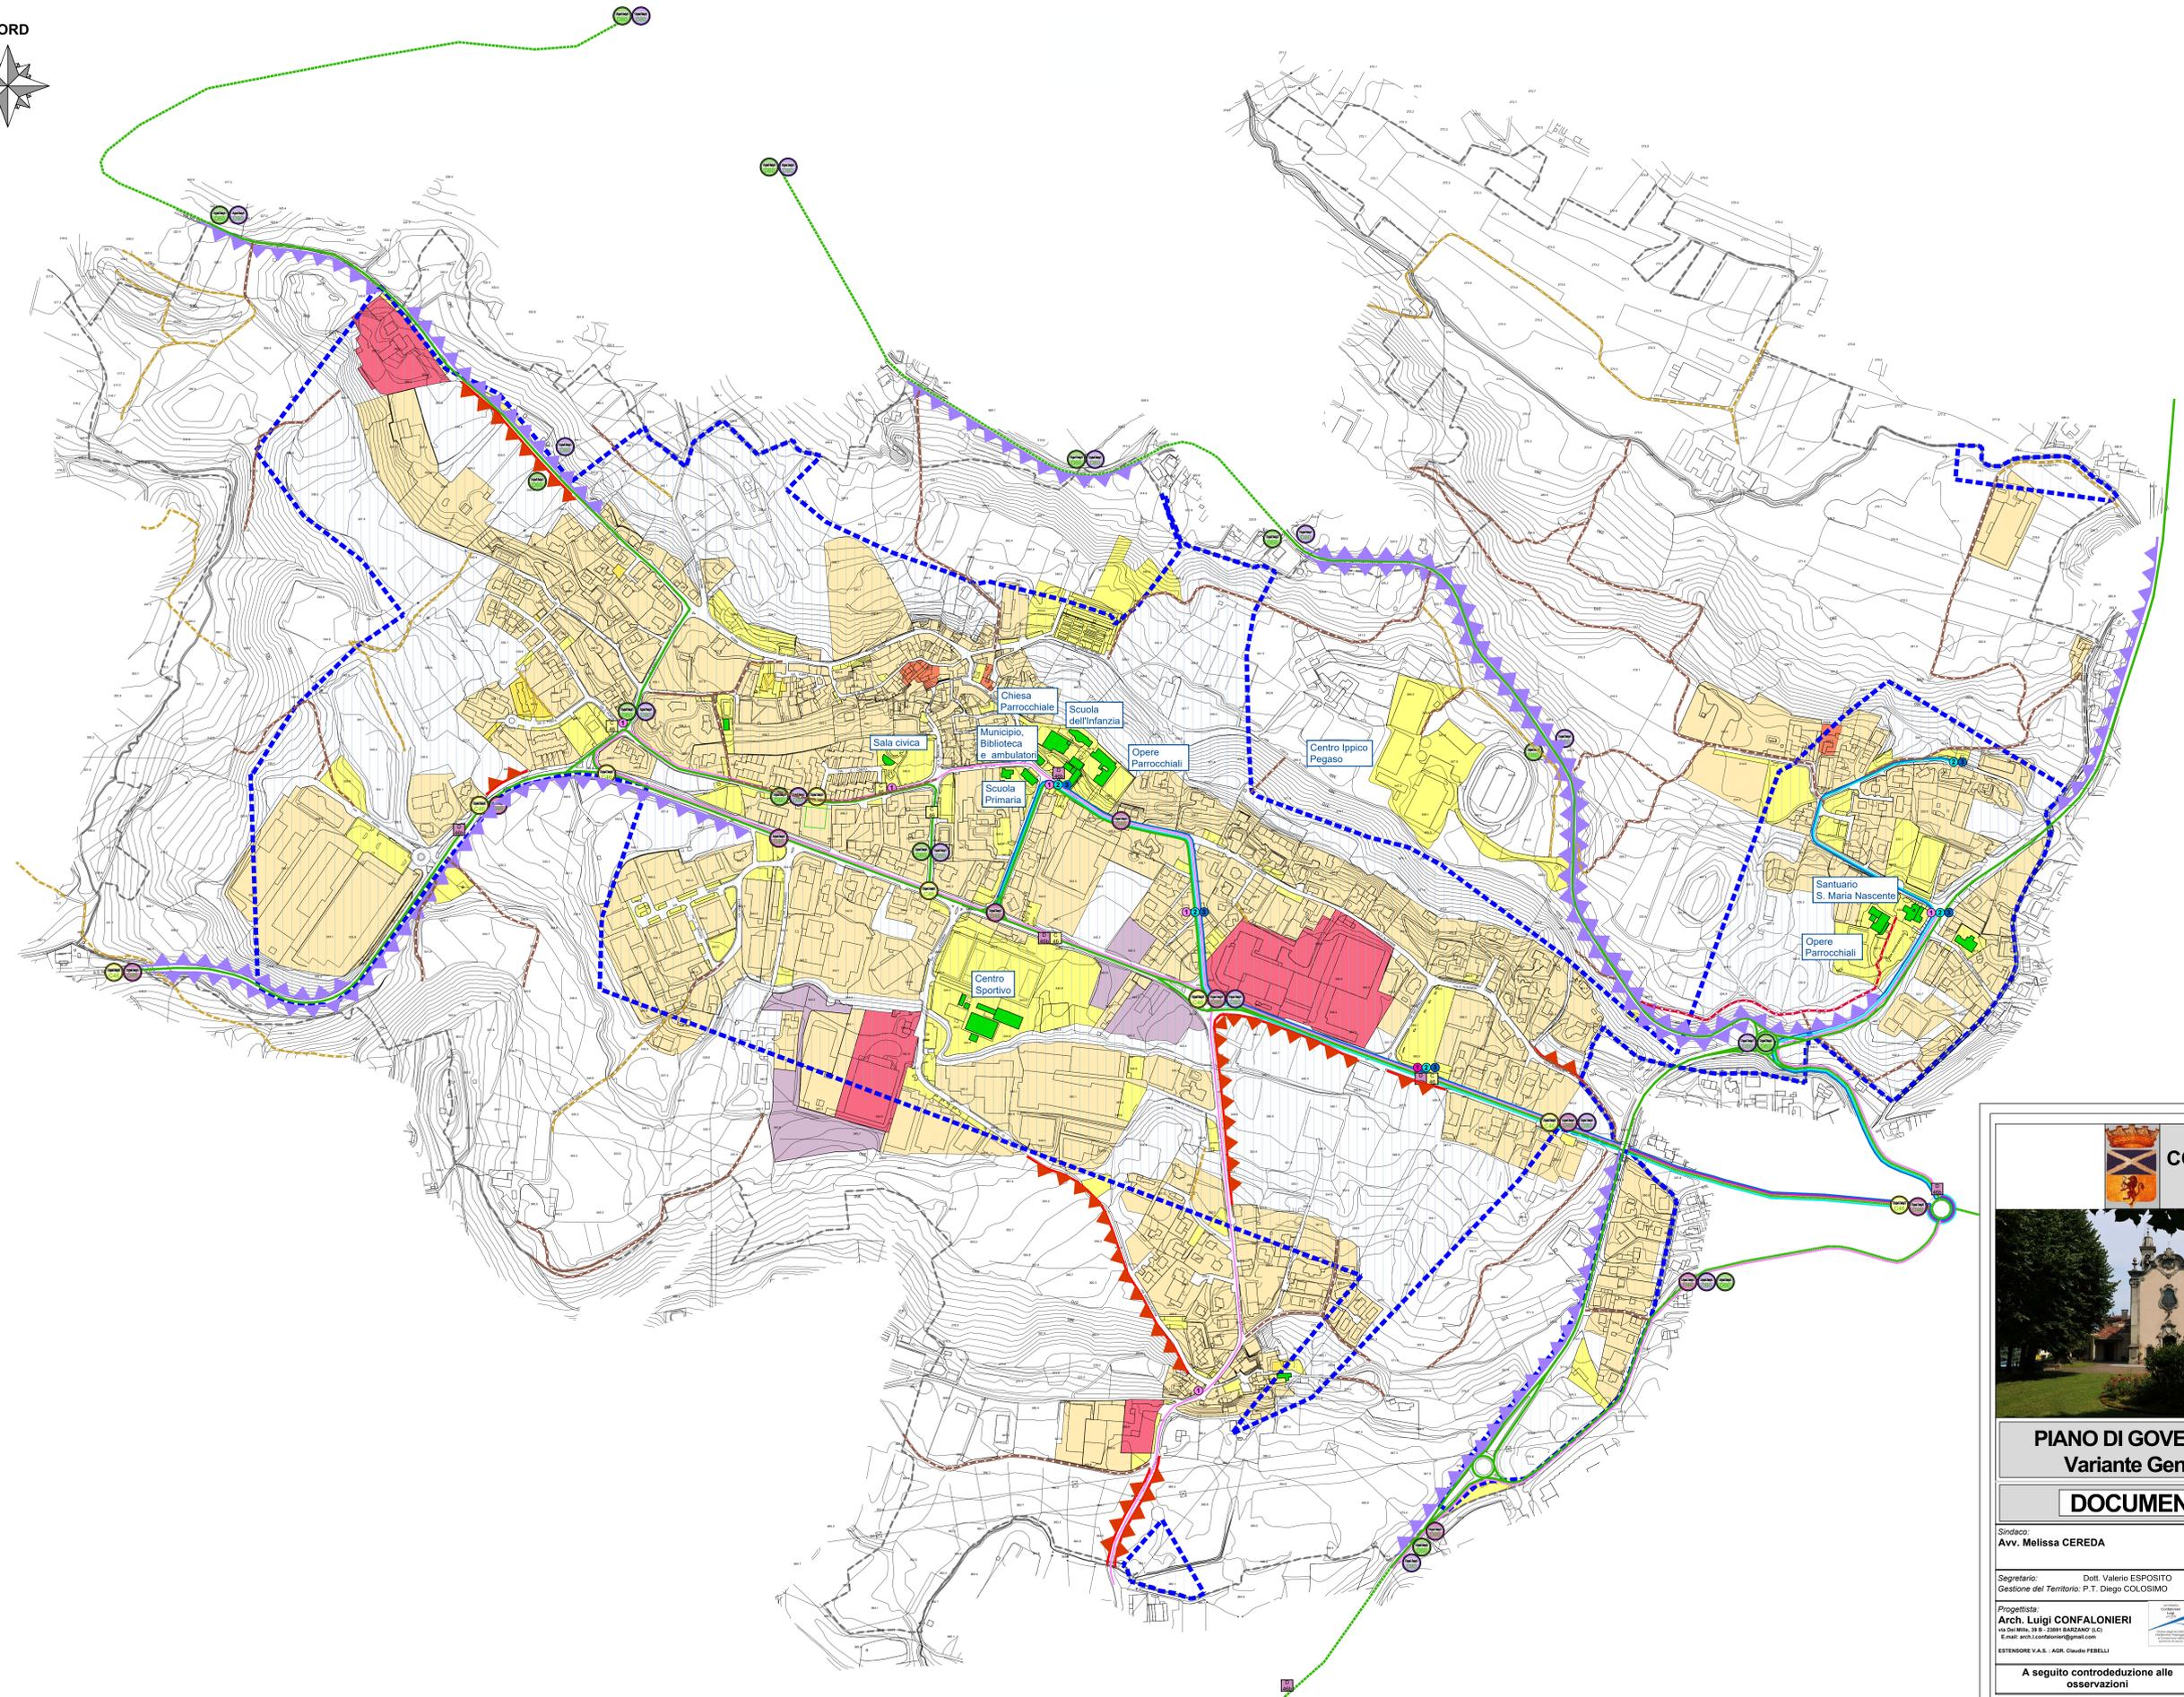



**COMUNE DI BARZAGO**  
Provincia di LECCO



P  
G  
T

2023

**PIANO DI GOVERNO TERRITORIO**  
**Variante Generale anno 2023**

**DOCUMENTO DI PIANO**

Sindaco: <b>Avv. Melissa CEREDA</b>		<b>AMBITO DI CONCENTRAZIONE PREFERENZIALE E ACCESSIBILITA' SOSTENIBILE</b>	
Segretario: Dott. Valerio ESPOSITO Gestione del Territorio: P.T. Diego COLOSIMO	Data: Aprile 2023	Scala: 1:3.000	
Progettista: <b>Arch. Luigi CONFALONIERI</b> <small>Via dei Miri, 39/B - 23091 BARZAGO (LC)          E-mail: arch.confalonieri@gmail.com</small>	Agg.: Settembre 2024	Elaborato: <b>DdP 13</b>	
<small>ESTENSORE V.A.S. - AGR. Claudio FERRELLI</small>		<small>Autorevole: Delibera di C.C. n. 7 del 11/04/2024          Piana di competenza con P.T.C.P. Lecco; Deliberata n. 107 del 21/08/2024</small>	
<b>A seguito controdeduzione alle osservazioni</b>		<small>Approvazione:          Pubblicazione BURL del n. _____</small>	