

LEGENDA

----- Confine comunale : Superficie mq. 3.603.893

SUPERFICIE URBANIZZATA
TESSUTO URBANO CONSOLIDATO

■ Superficie urbanizzata mq. 1.178.551,00

□ Modalità attuative : Ambiti di Trasformazione

□ Modalità attuative : PdR, PL, PdCC

SUPERFICIE URBANIZZABILE
mq. 93.279,00

■ Superficie urbanizzabile


□ Modalità attuative : Ambiti di Trasformazione

□ Modalità attuative : PdR, PL, PdCC

SUOLO LIBERO
mq. 2.332.063,00

■ Suolo libero o naturale

□ Rigenerazione territoriale - Ambito di rinaturalizzazione per opere di risanamento e riqualificazione ambientale

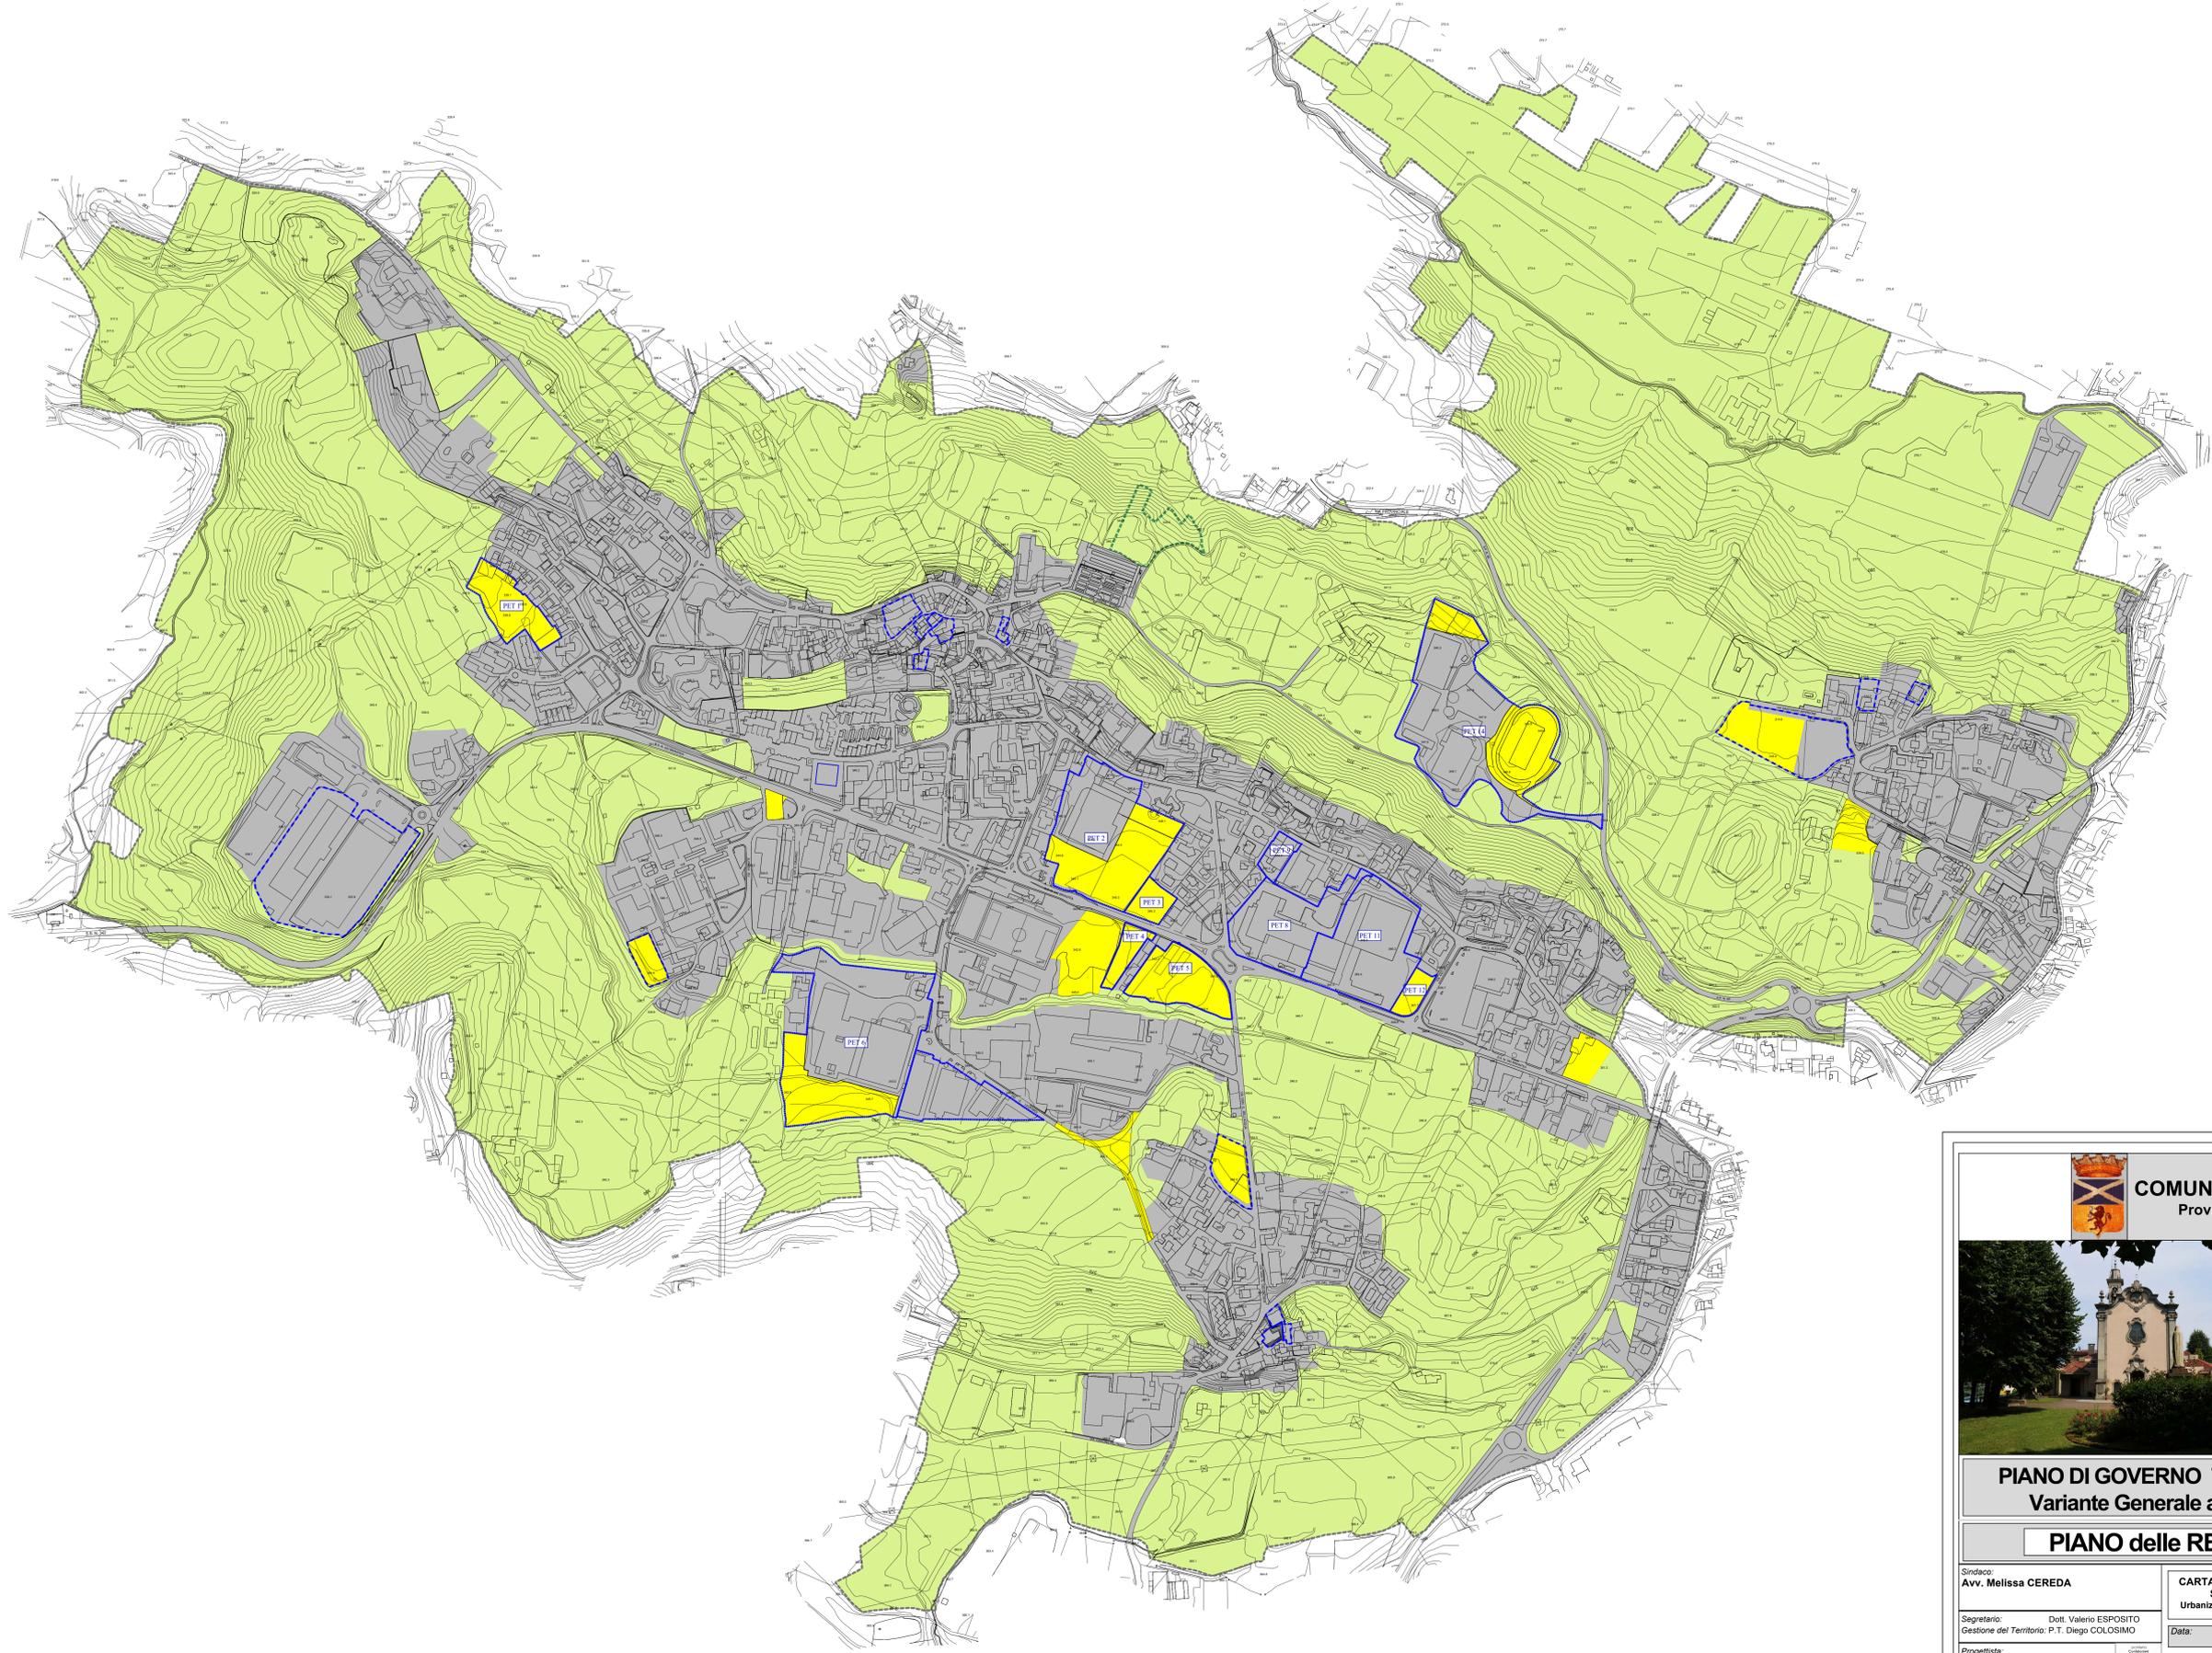



COMUNE DI BARZAGO
Provincia di LECCO

P
G
T
2023



PIANO DI GOVERNO TERRITORIO
Variante Generale anno 2023

PIANO delle REGOLE

<p><small>Sindaco:</small> Avv. Melissa CEREDA</p> <p><small>Segretario:</small> Dott. Valerio ESPOSITO <small>Gestione del Territorio:</small> P.T. Diego COLOSIMO</p> <p><small>Progettista:</small> Arch. Luigi CONFALONIERI <small>Via dei Miri, 39/B - 23091 BARZAGO (LC) E-mail: arch.confalonieri@gmail.com</small></p> <p><small>ESTENSORE V.A.S. - AGR. Claudio FERRELLI</small></p>	<p>CARTA DEL CONSUMO DI SUOLO Stato di diritto al 2014 Urbanizzato, urbanizzabile, suolo libero</p> <p><small>Data:</small> Aprile 2023 <small>Scala:</small></p> <p><small>Agg.:</small> Settembre 2014 <small>Elaborato:</small> PdR 02</p> <p><small>Adottato:</small> Delibera di C.C. n. 7 del 11/04/2014 <small>Pratica di compatibilità con il P.T.C.P. Locali:</small> Determinazione 1027 del 21/08/2014</p> <p><small>Approvazione:</small> Pubblicazione BURL del n. _____</p>
---	--

A seguito controdeduzioni alle osservazioni