



SEZIONE 09 progressiva 63,15

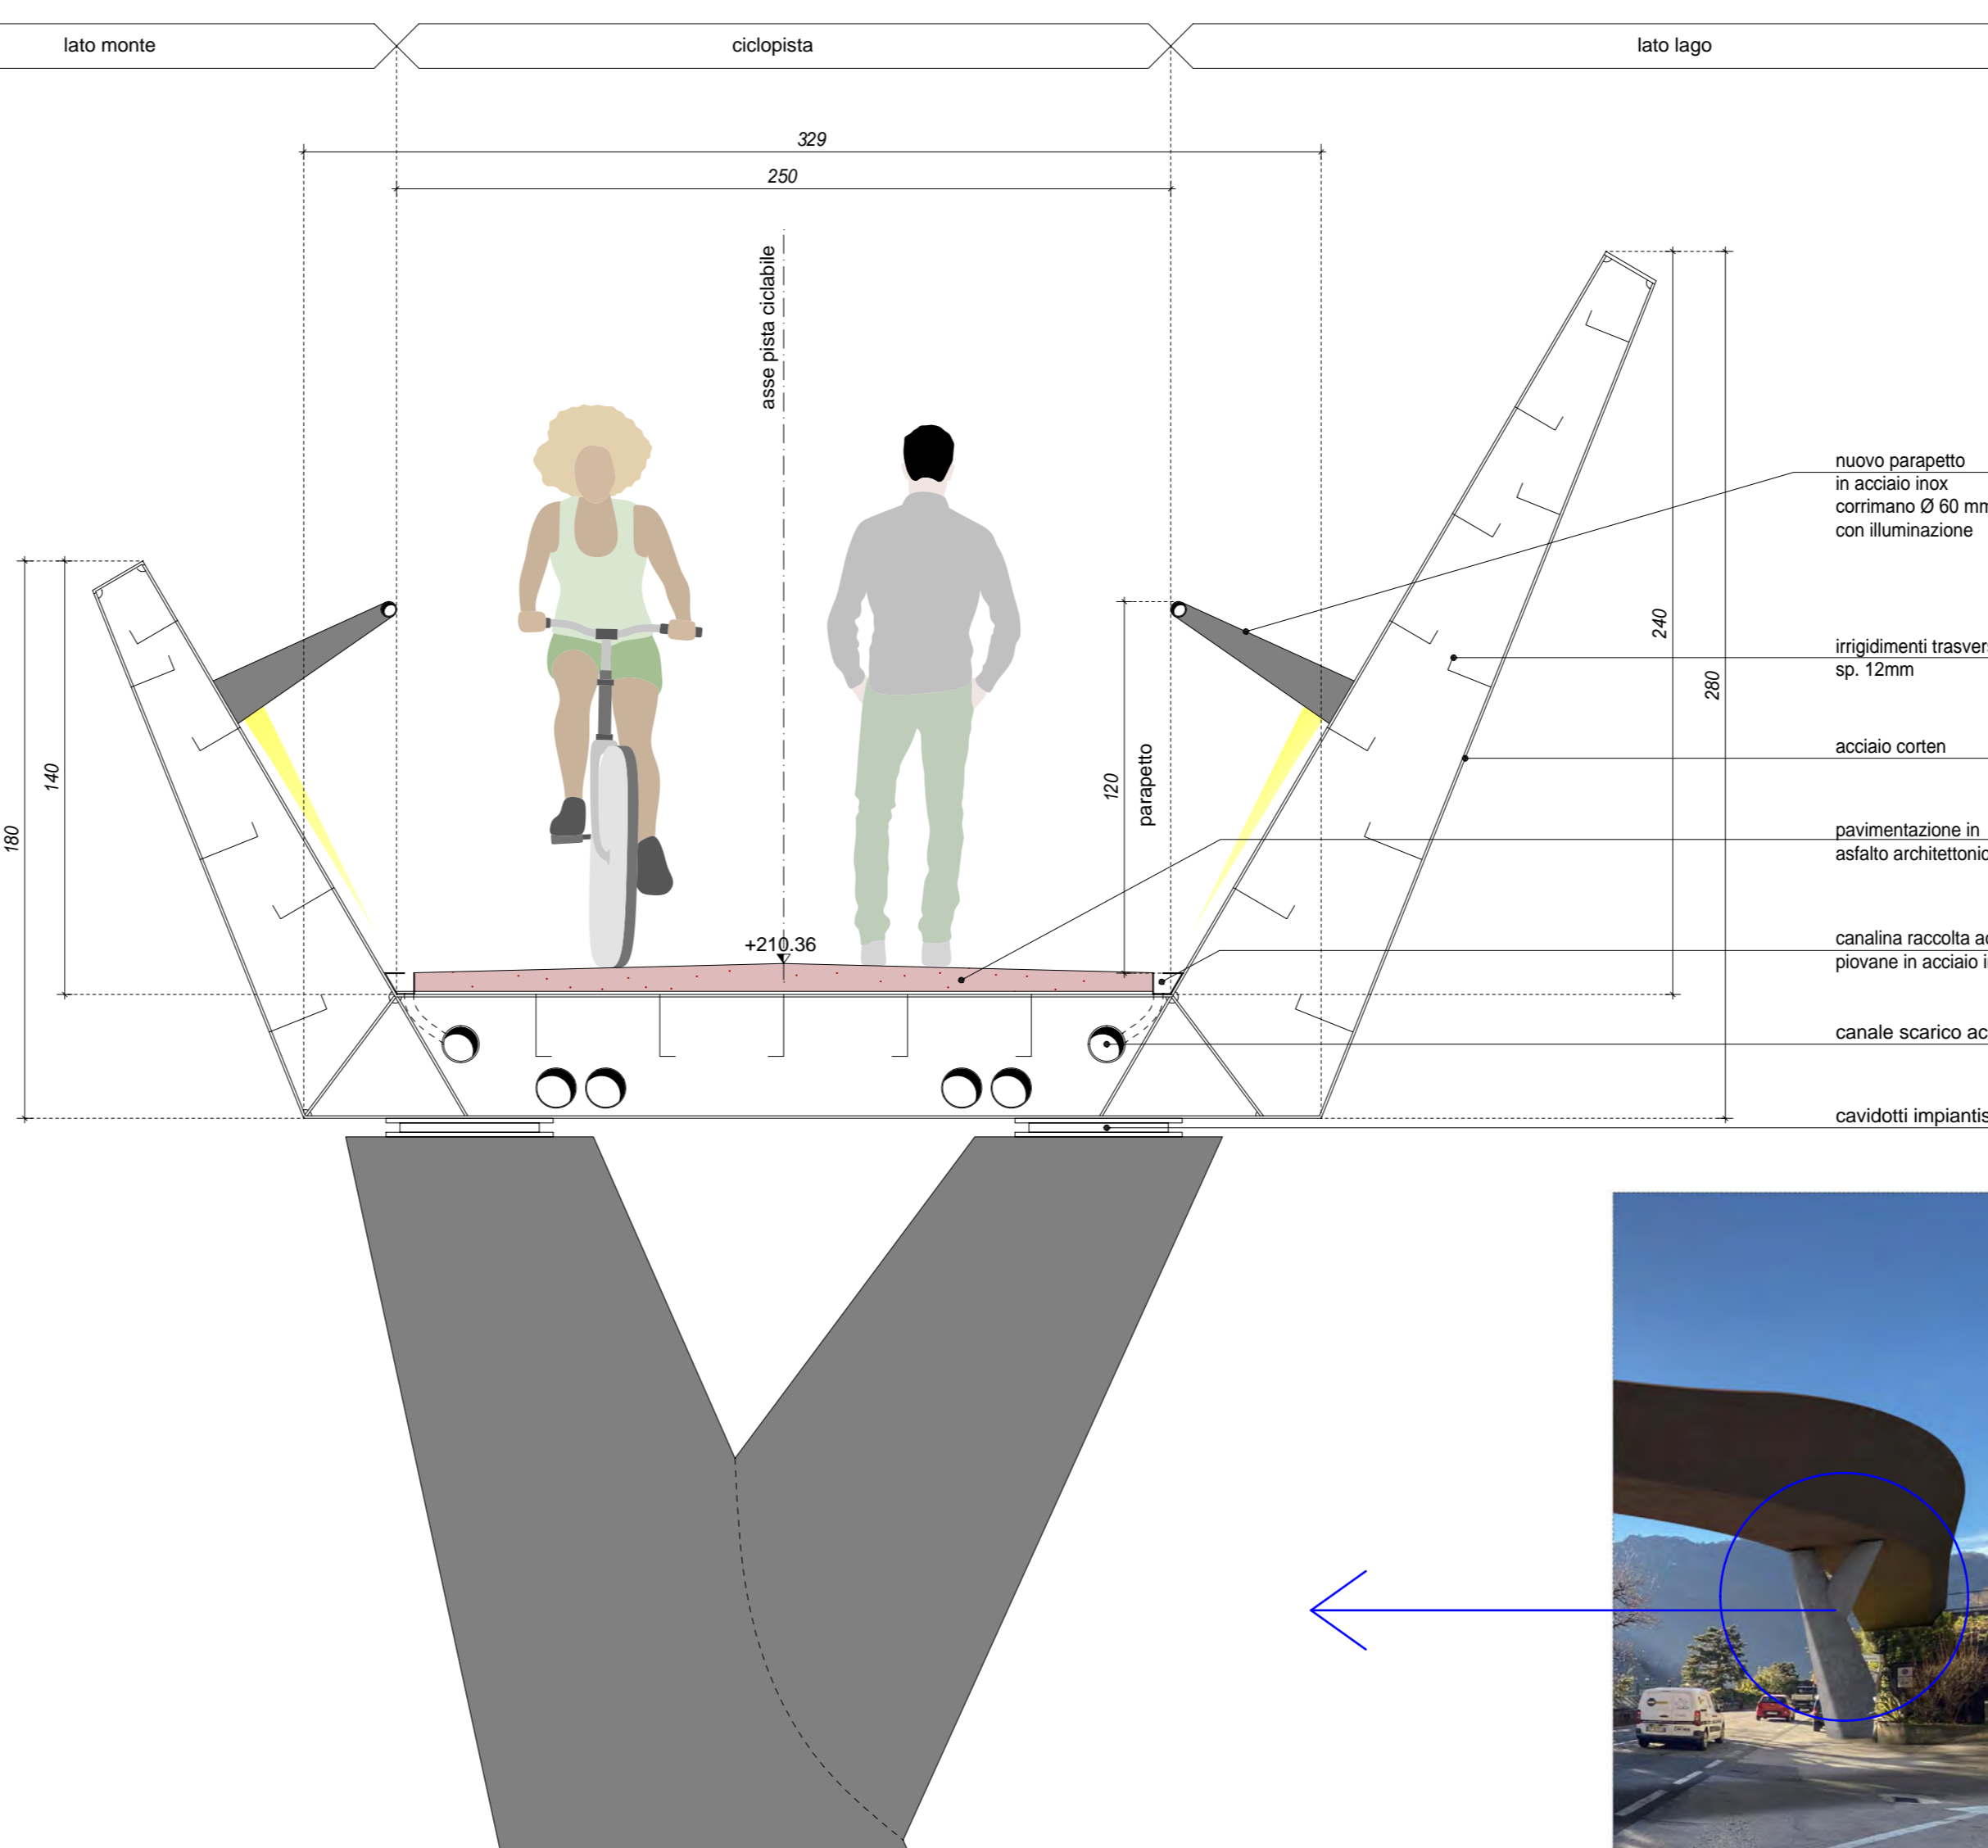

SEZIONE 17.1 progressiva 138,62

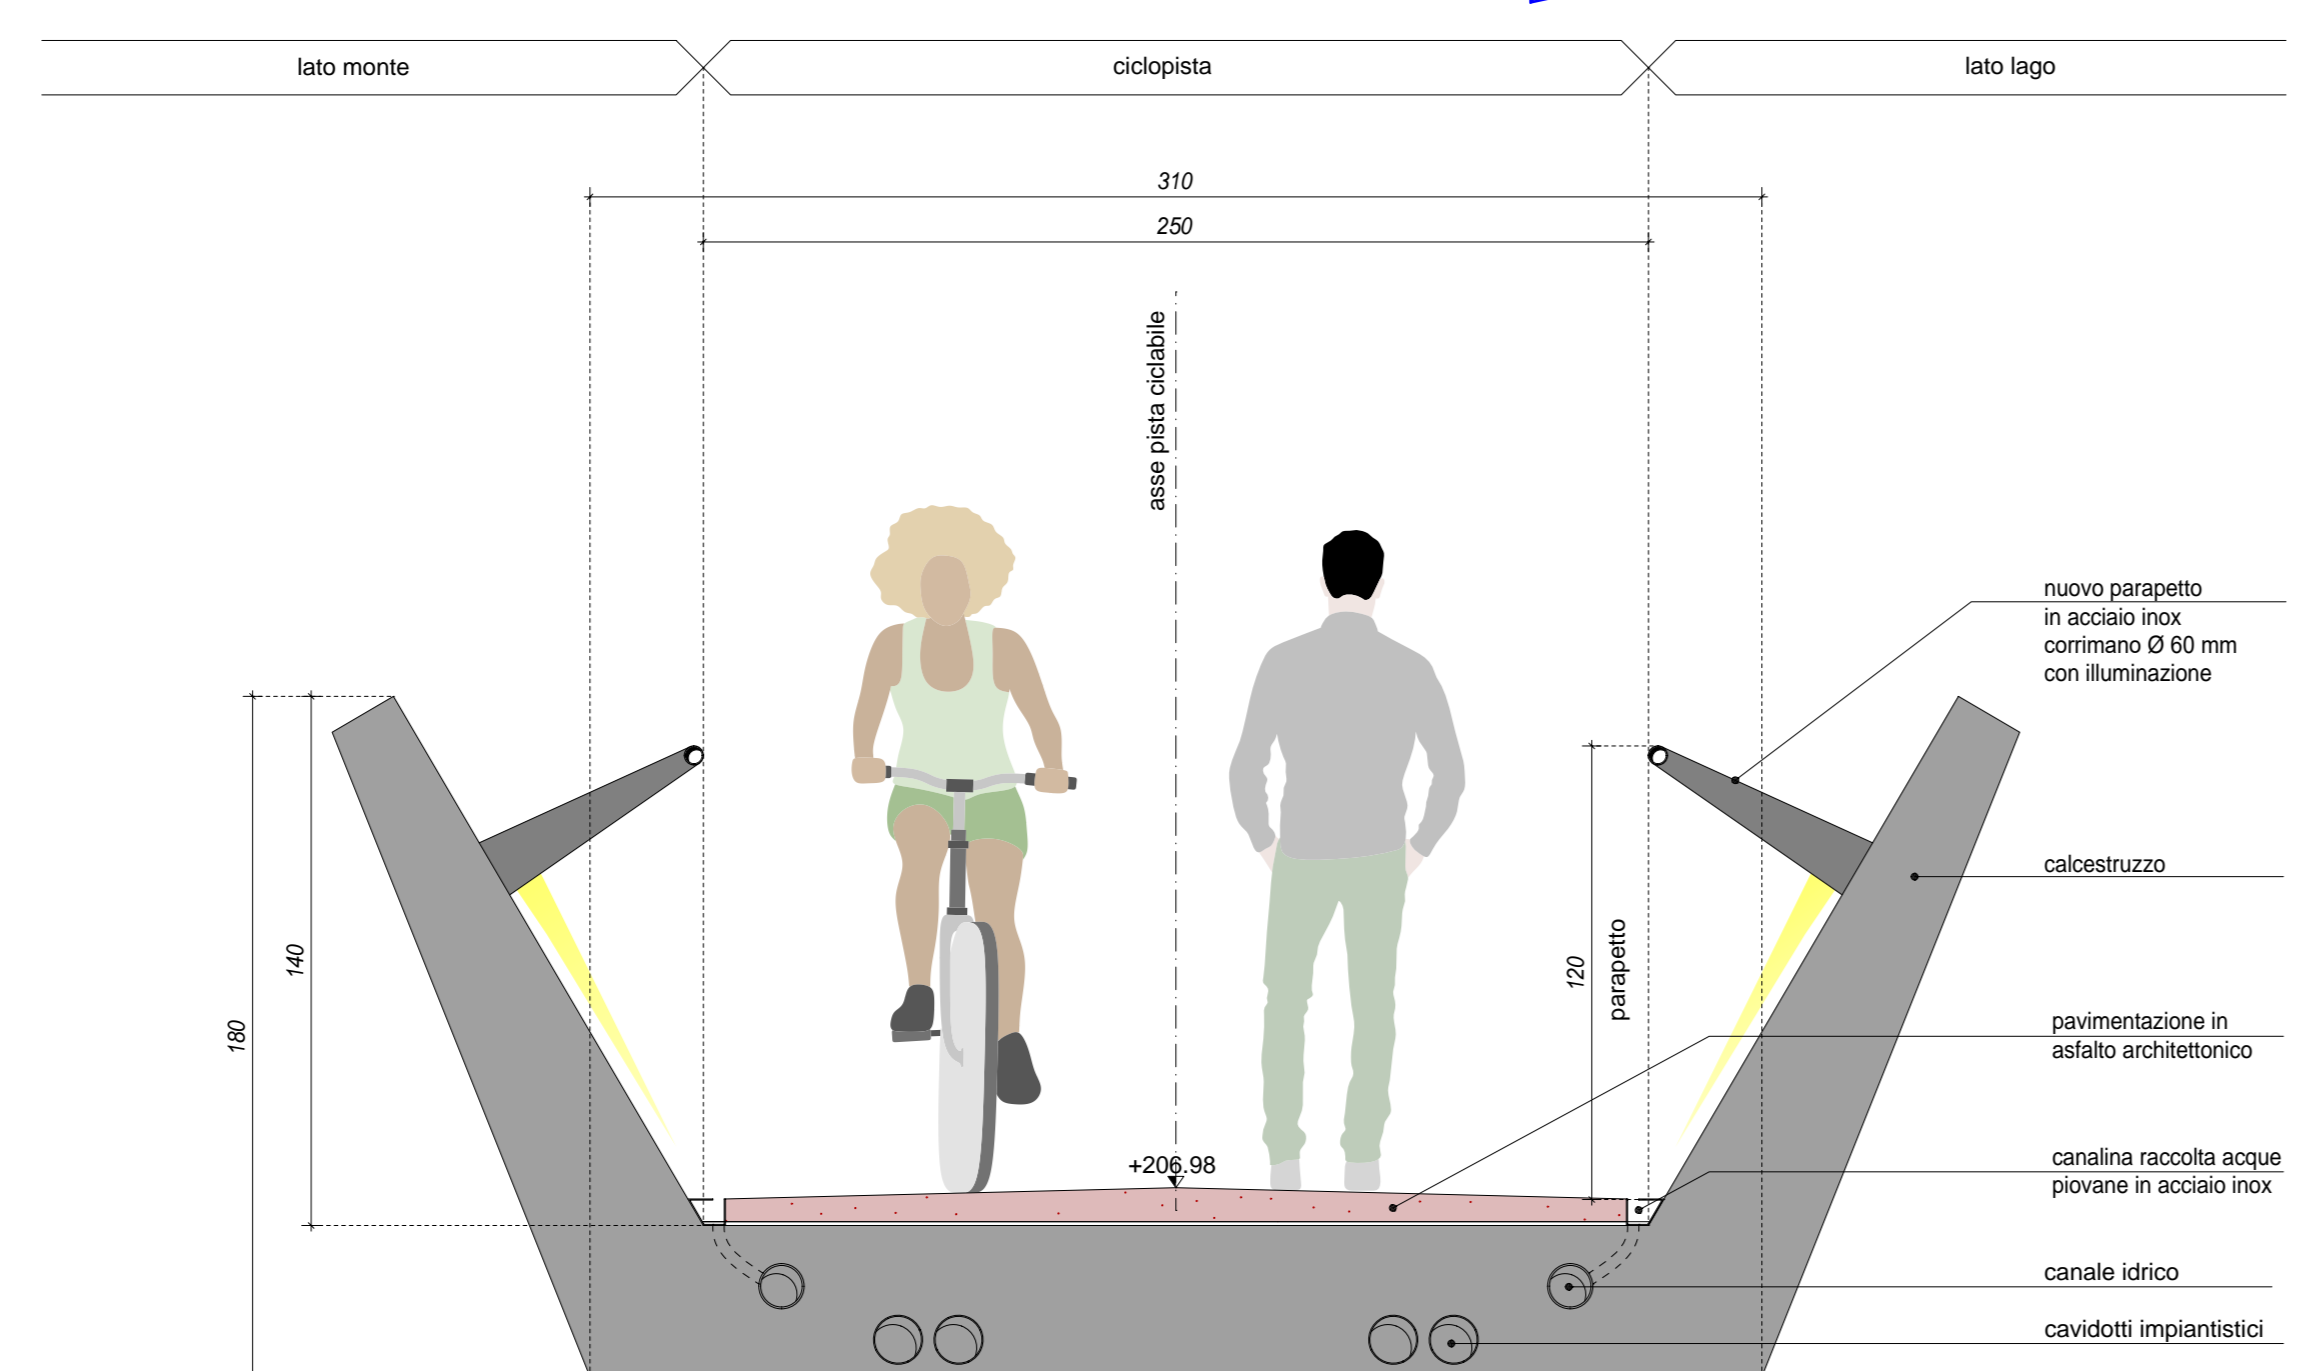

SEZIONE 22 progressiva 185,02

Beneficiario - Ente coordinatore
PROVINCIA DI LECCO
 Direzione Organizzativa IV
 Protezione Civile - Trasporti e Mobilità - Viabilità

Con il contributo di:
Regione Lombardia
 DGR XI/3631 del 05/08/2020 cod.L.058/K6

Partner:
PCIR 3 Adda BREZZA SULL'ADDA
 itinerario cicloturistico

Tipo di intervento:
ITINERARIO REGIONALE PCIR 3 "Adda" Tratto Colico - Abbazia Lariana
 CUP B11B2100080002

Inquadramento paesaggistico
 LDA Livio Dall'oro Architetto

AUTORIZZAZIONE PAESAGGISTICA
 Realizzazione di raccordo tra la pista ciclopedonale a lato SS36 e la viabilità comunale
 Pratica: T.23.01

PROGETTO DEFINITIVO
 Tav. 2

Tav. **ABBADIA LARIANA**

Data 07/2024