


LEGENDA

PERCORSO A SBALZO

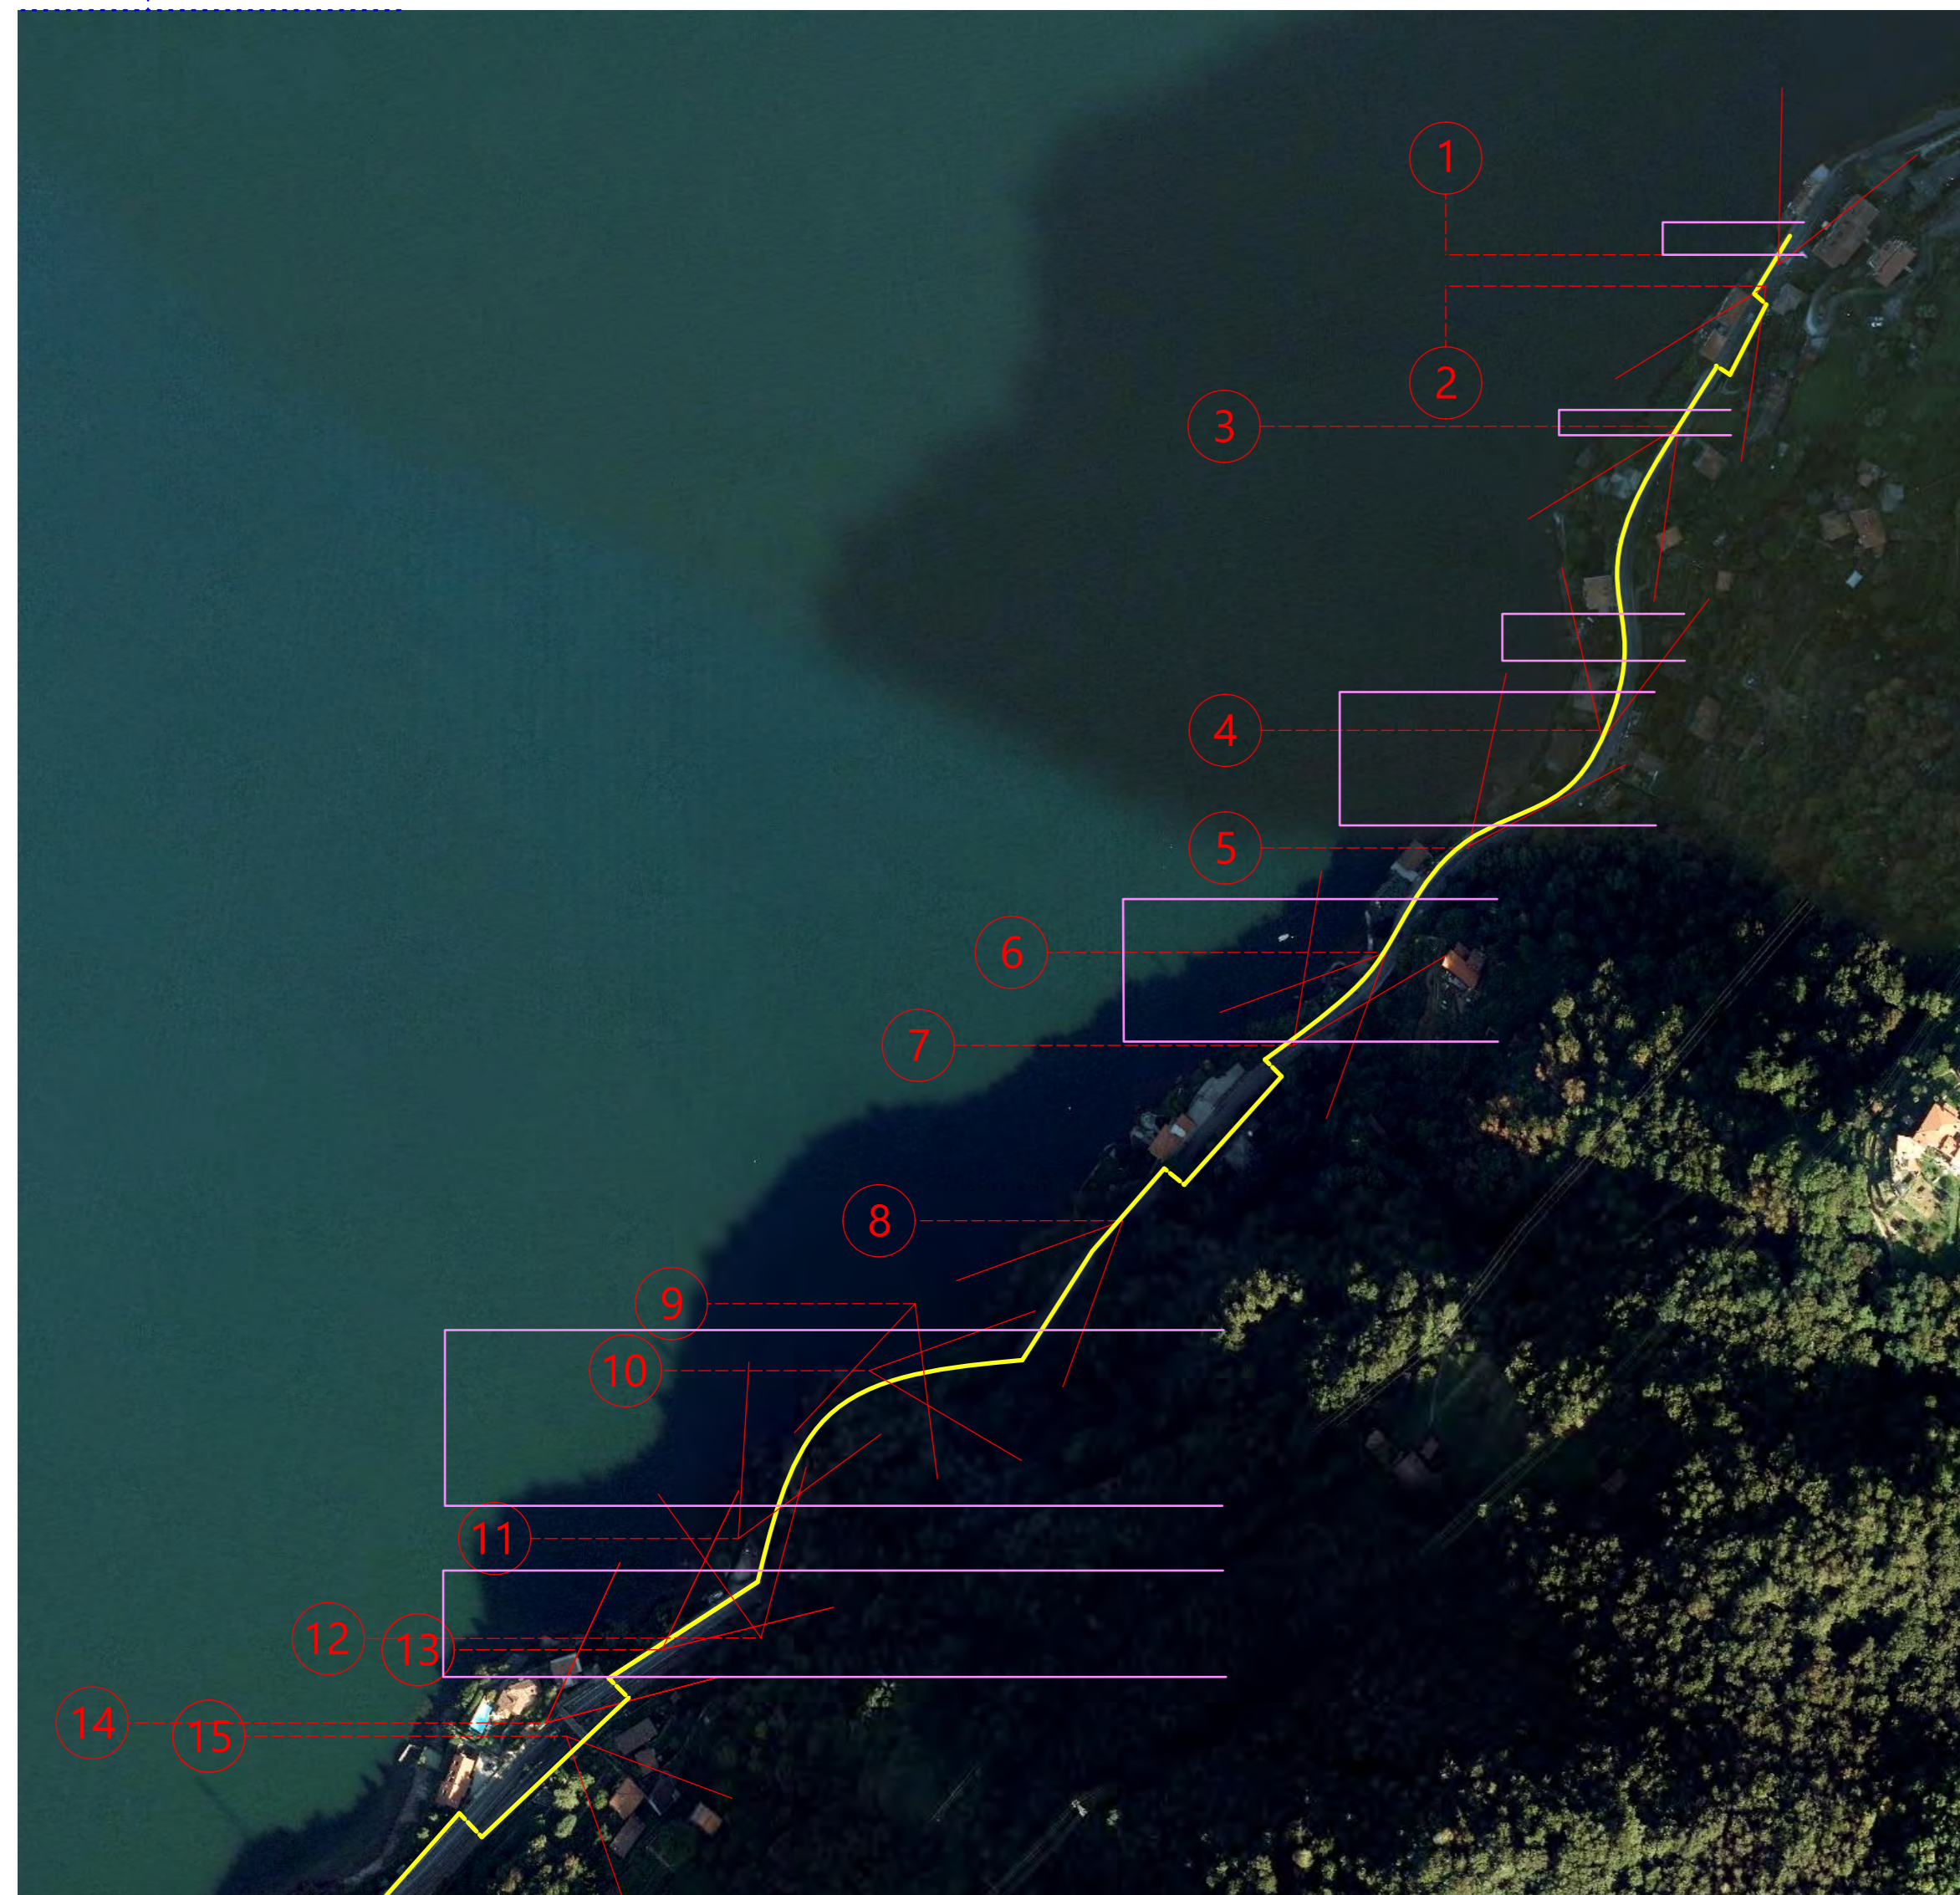

RENDER

(percorso con guard-rail)



RENDER

(percorso con guard-rail con illuminazione)



RENDER

(percorso con parapetto esistente in pietra)




RENDER


(percorso con parapetto esistente in pietra con illuminazione)



SEZIONE TIPO 01

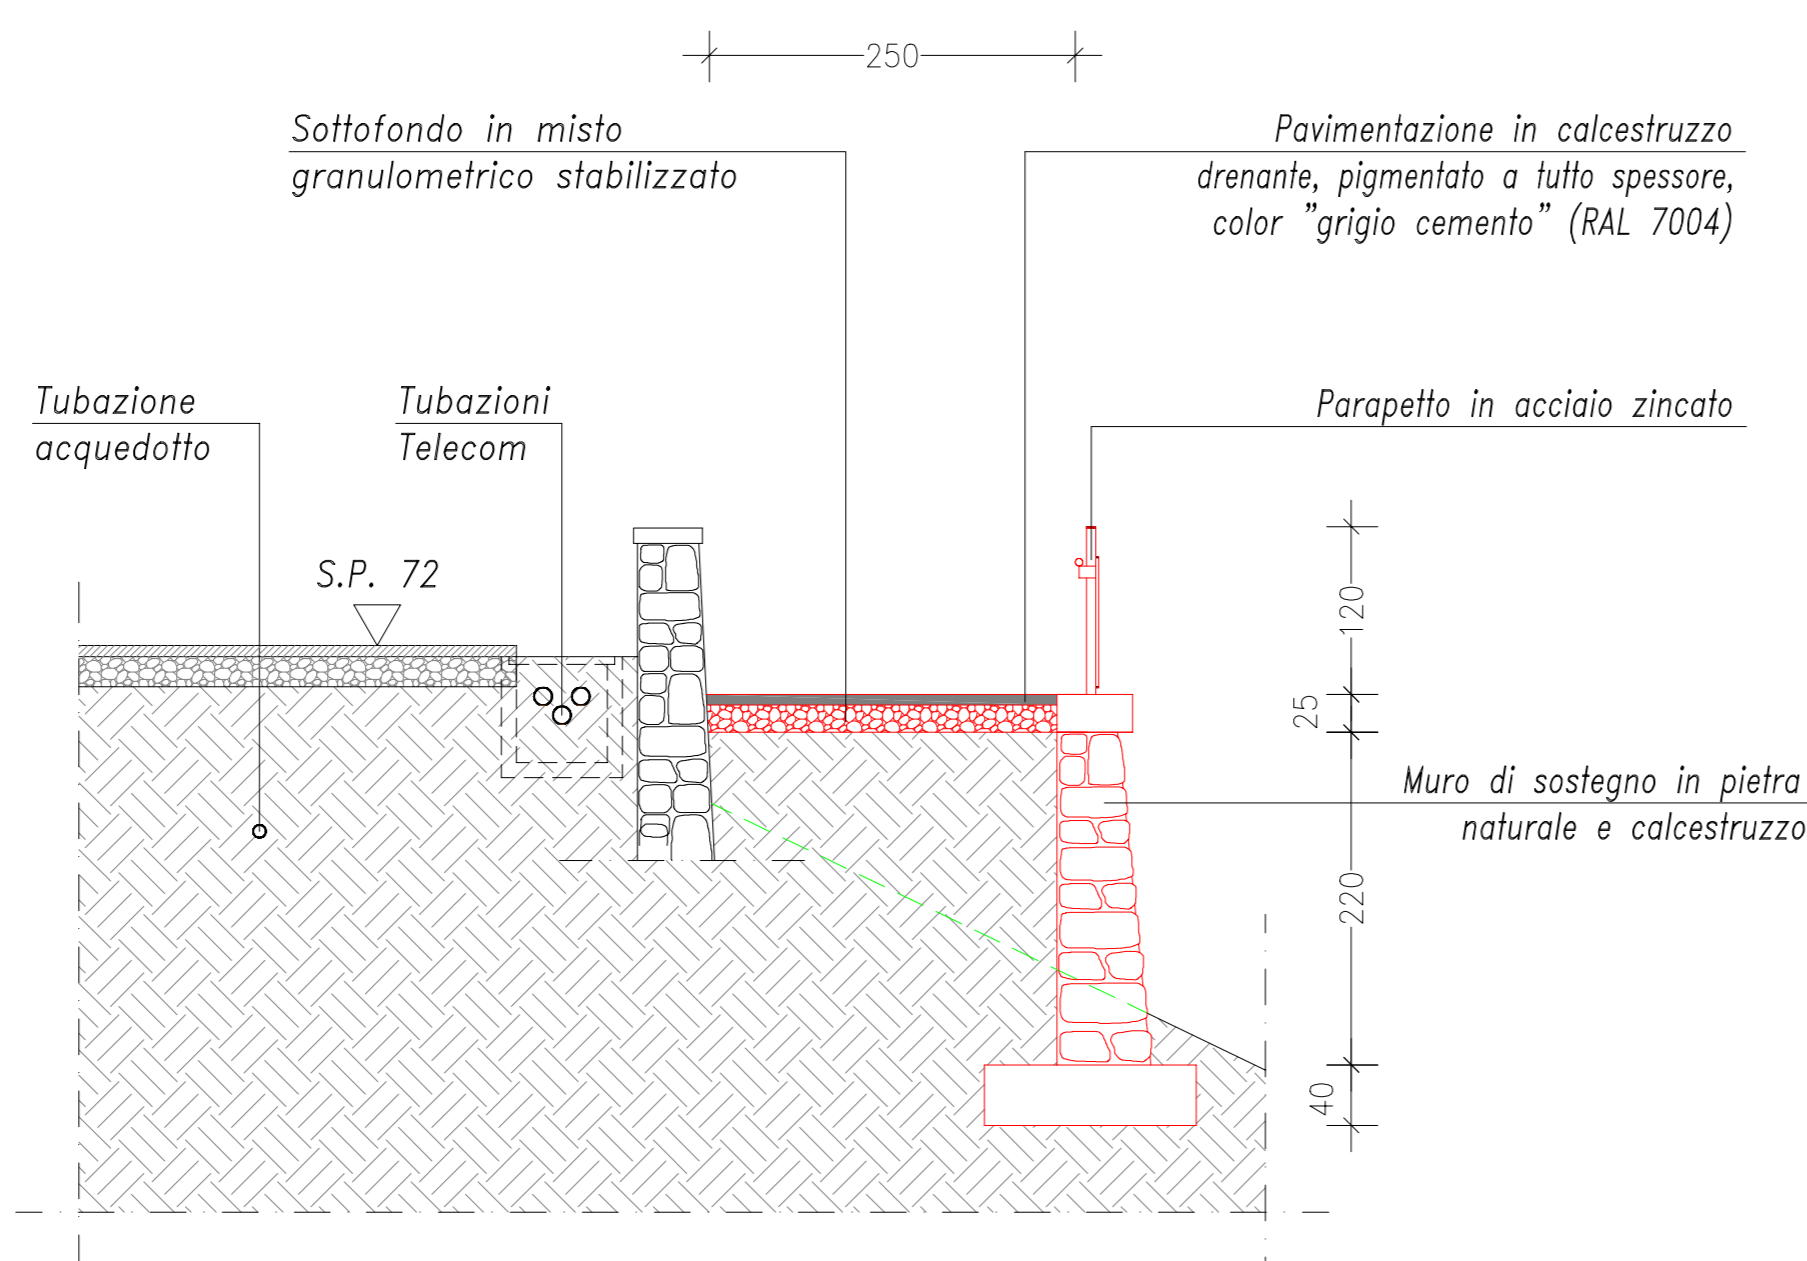

SEZIONE TIPO 02

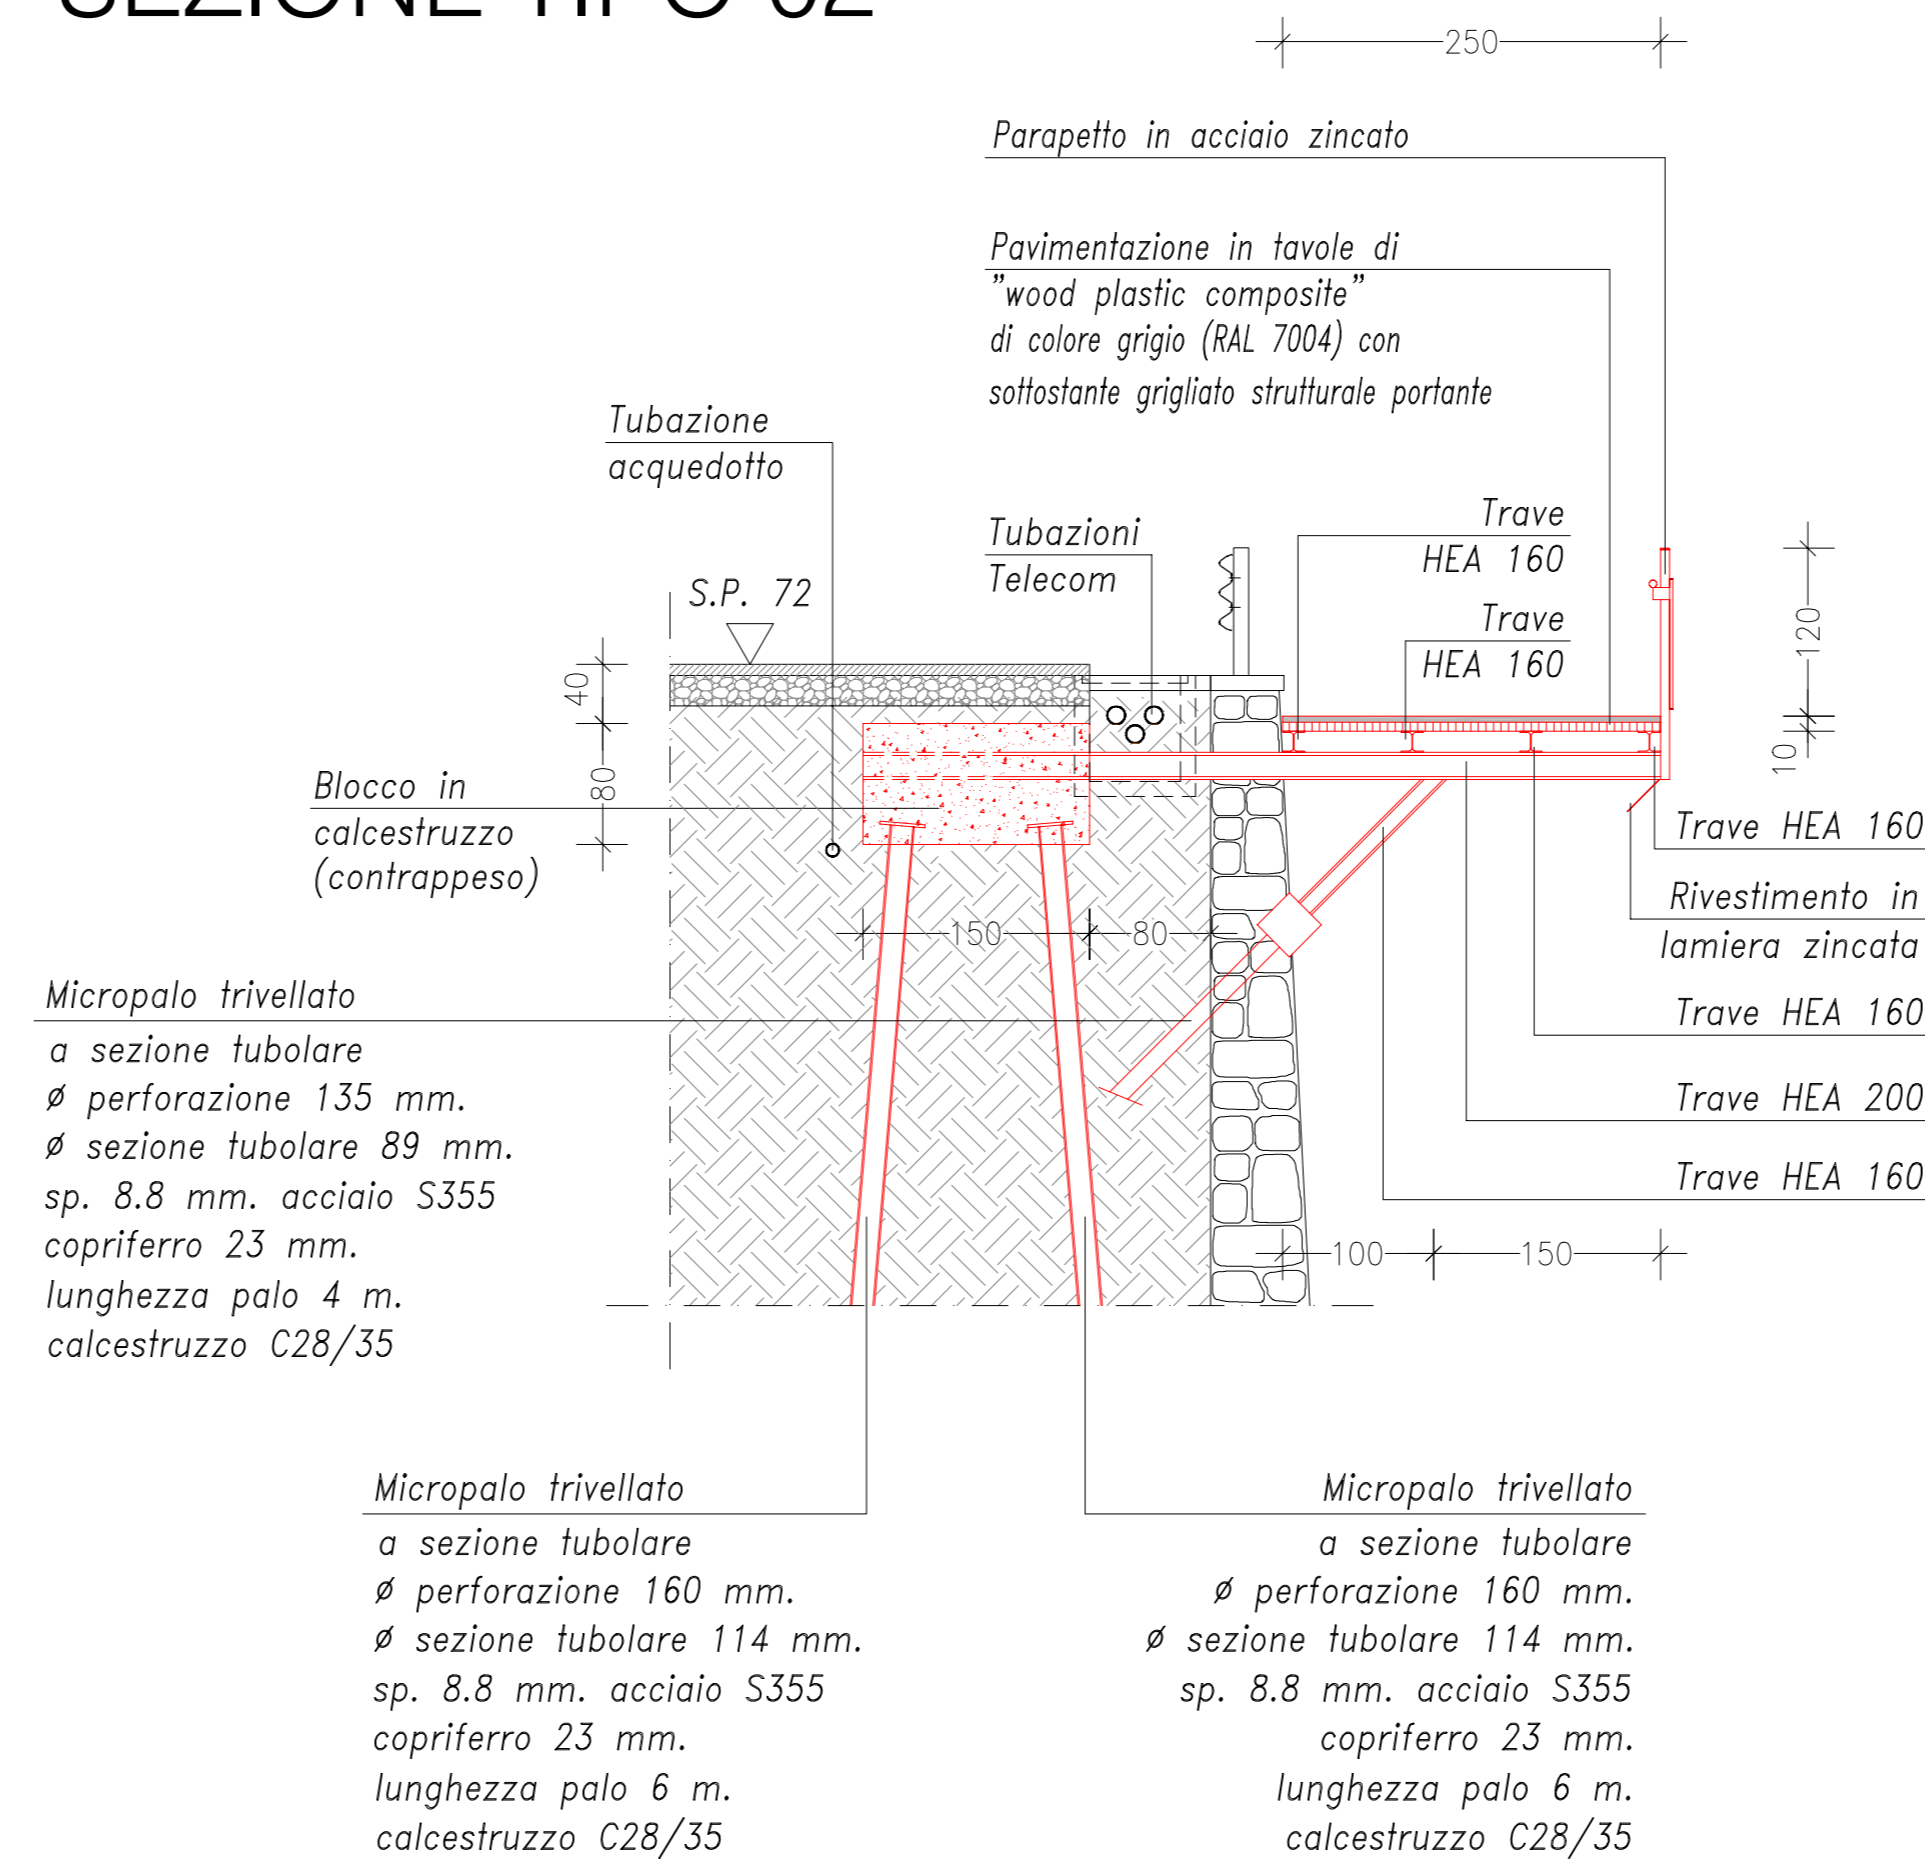

LEGENDA

- PERCORSO CICLOTURISTICO
- TRATTO ANAS IN PROGETTO
- TRATTI IN PROGETTO
- TRATTI ESISTENTE
- PERCORSO A SBALZO



<p>PROVINCIA DI LECCO Direzione Organizzativa IV Protezione Civile - Trasporti e Mobilità - Viabilità</p>	
<p>Con il contributo di:</p> <p>Regione Lombardia DGR XI/2631 del 05/08/2020 cod.L.058KE</p>	<p>PCIR 3 Adda BREZZA SULL'ADDA Itinerario cicloturistico</p>
<p>Partner:</p>	
<p>Tipo di intervento:</p> <p>ITINERARIO REGIONALE PCIR 3 "Adda" Tratto Colico - Abbadia Lariana CUP B11B2100080002</p>	
<p>Il Dirigente Fabio Valsocchi Emanuela Rigamonti Maurizia Campana</p> <p>Inquadramento paesaggistico</p>	
<p>AUTORIZZAZIONE PAESAGGISTICA</p> <p>Realizzazione di raccordo tra la pista ciclopedonale a lato SS36 e la viabilità comunale</p> <p>Pratica: T.23.01</p>	
<p>PROGETTO DEFINITIVO</p> <p>Tav. 3</p>	
<p>Tav. BELLANO</p> <p>Data 01/2024</p> <p>App. 1: App. 2: App. 3:</p>	