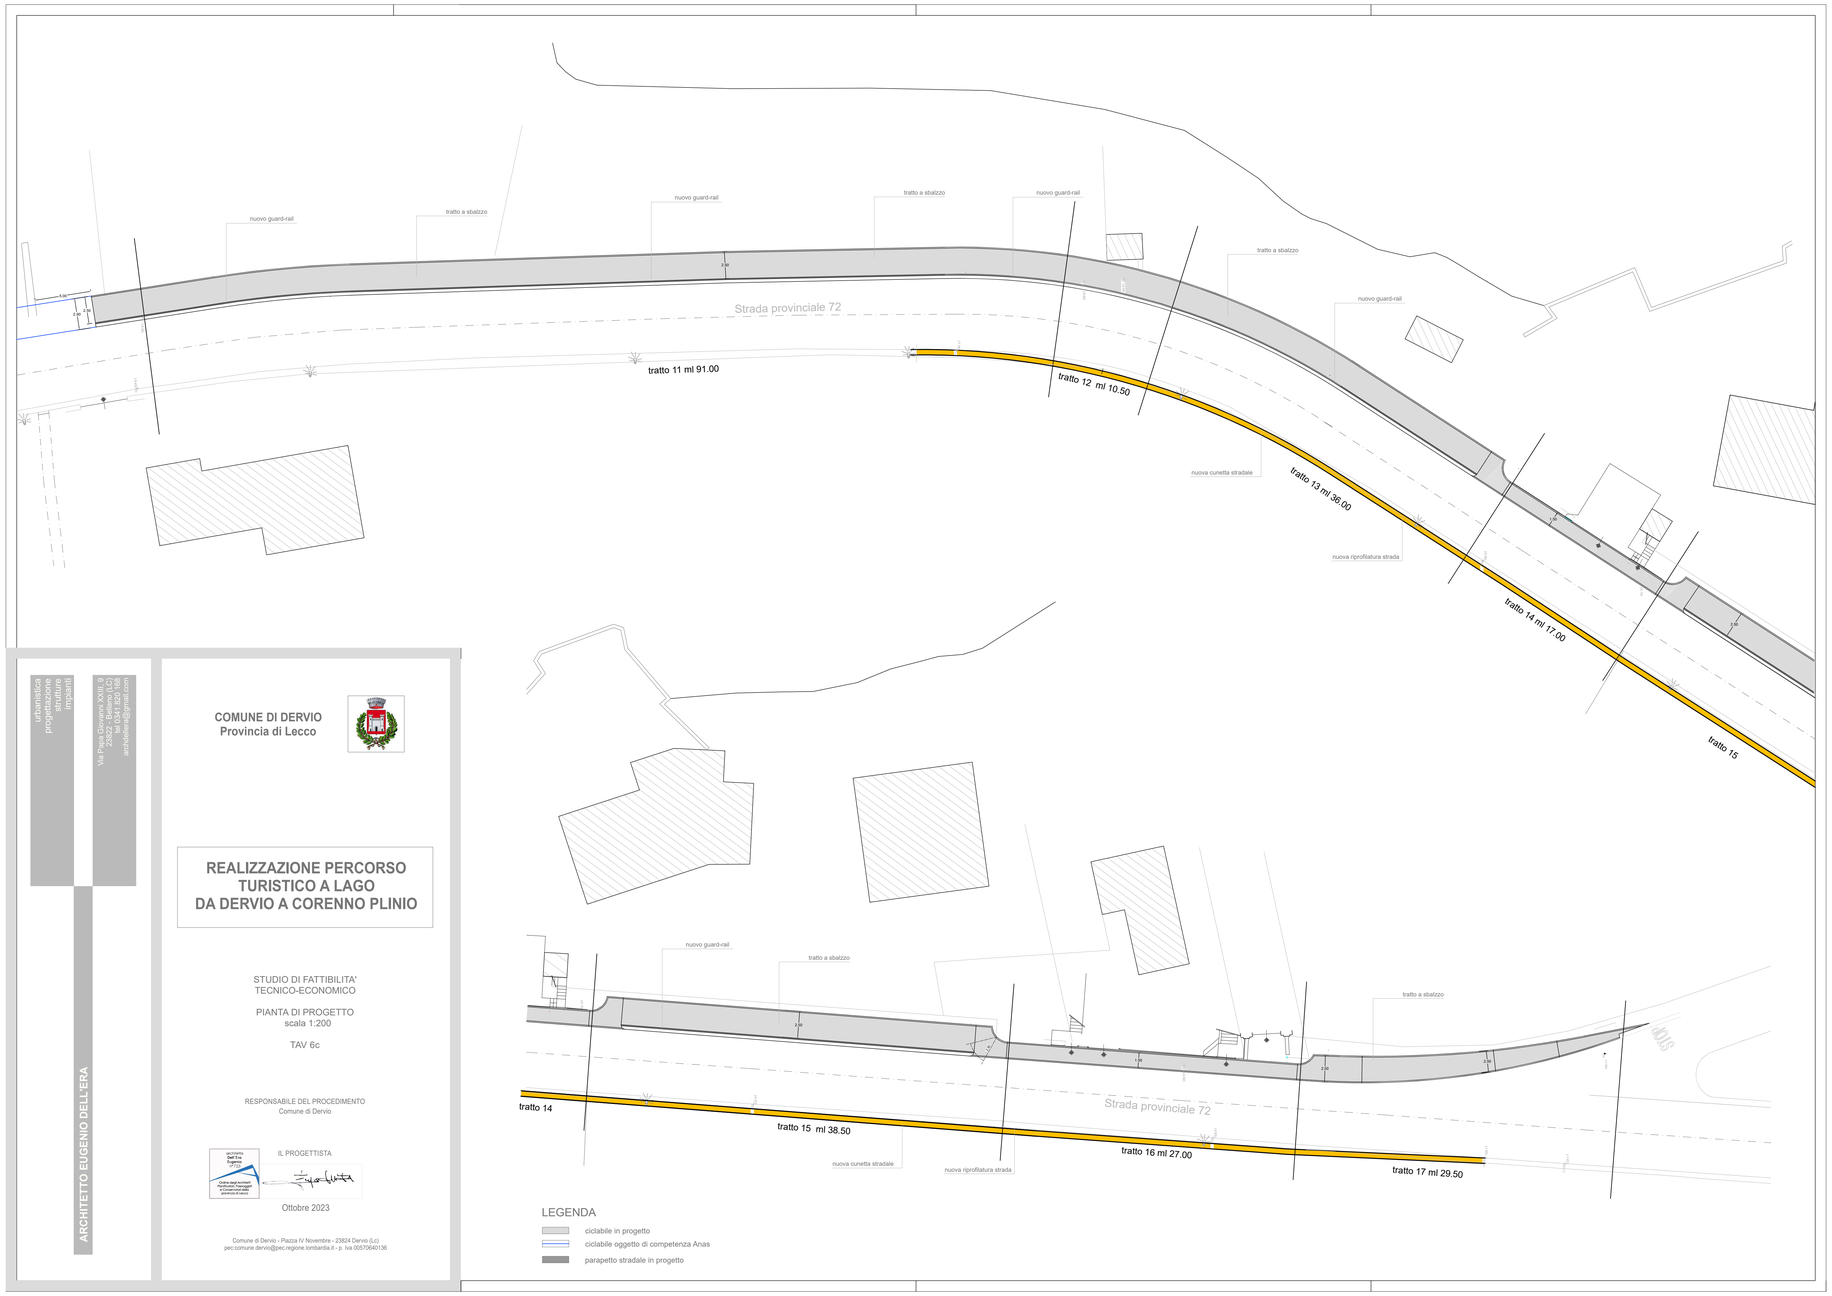

ARCHITETTO EUGENIO DELL'ERA
urbanistica
progettazione
strutture
impianti
Via Papa Giovanni XXIII 9
23824 - Bellano (LC)
tel. 0341/830.299
archdellera@gmail.com

COMUNE DI DERVIO
Provincia di Lecco

REALIZZAZIONE PERCORSO TURISTICO A LAGO DA DERVIO A CORENNO PLINIO

STUDIO DI FATTIBILITA'
TECNICO-ECONOMICO

PIANTA DI PROGETTO
scala 1:200

TAV 6c

RESPONSABILE DEL PROCEDIMENTO
Comune di Dervio

DOTTOR
Dell'Era
Eugenio
ARCHITETTO
Ordine degli Architetti
Pianificatori Paesaggisti
e Conservatori della
provincia di Lecco

IL PROGETTISTA

Ottobre 2023

Comune di Dervio - Piazza IV Novembre - 23824 Dervio (Lc)
pec:comune.dervio@pec.regione.lombardia.it - p. Iva 00670640136