

COMUNE DI DOLZAGO

S.U.A.P.
**SPORTELLO UNICO ATTIVITA' PRODUTTIVE
 IN VARIANTE AL P.G.T.**


per l'ampliamento dell'impianto produttivo MAKO SHARK s.r.l.
 sulla proprietà IMMOBILIARE VERITAS s.r.l.

dott. arch. Davide Bergna


Via Lazzaretto 34 - 23848 OSSIGNO (LC) tel e fax: 0341-575163 e-mail: info@bergna.it

iscritto all'Albo degli Architetti della Provincia di Lecco al n. 344 - Partita IVA 01662480134 - Codice Fiscale BRG DVO 64PD4 E5072


committente		progettista		commissario	
Immobiliare Veritas s.r.l. / Mako Shark s.r.l.				A46B6	
commissario		progetto		18427	
ampliamento edificio industriale esistente in Dolzago al mapp. 1791		data revisione		02.07.2018	
oggetto		scala		1:200	
progetto definitivo sezioni e prospetti stato comparativo		numero		15 0	
revisione	data	emissione	descrizione revisione	numero	riti
0	02.07.2018		15	0	mtc

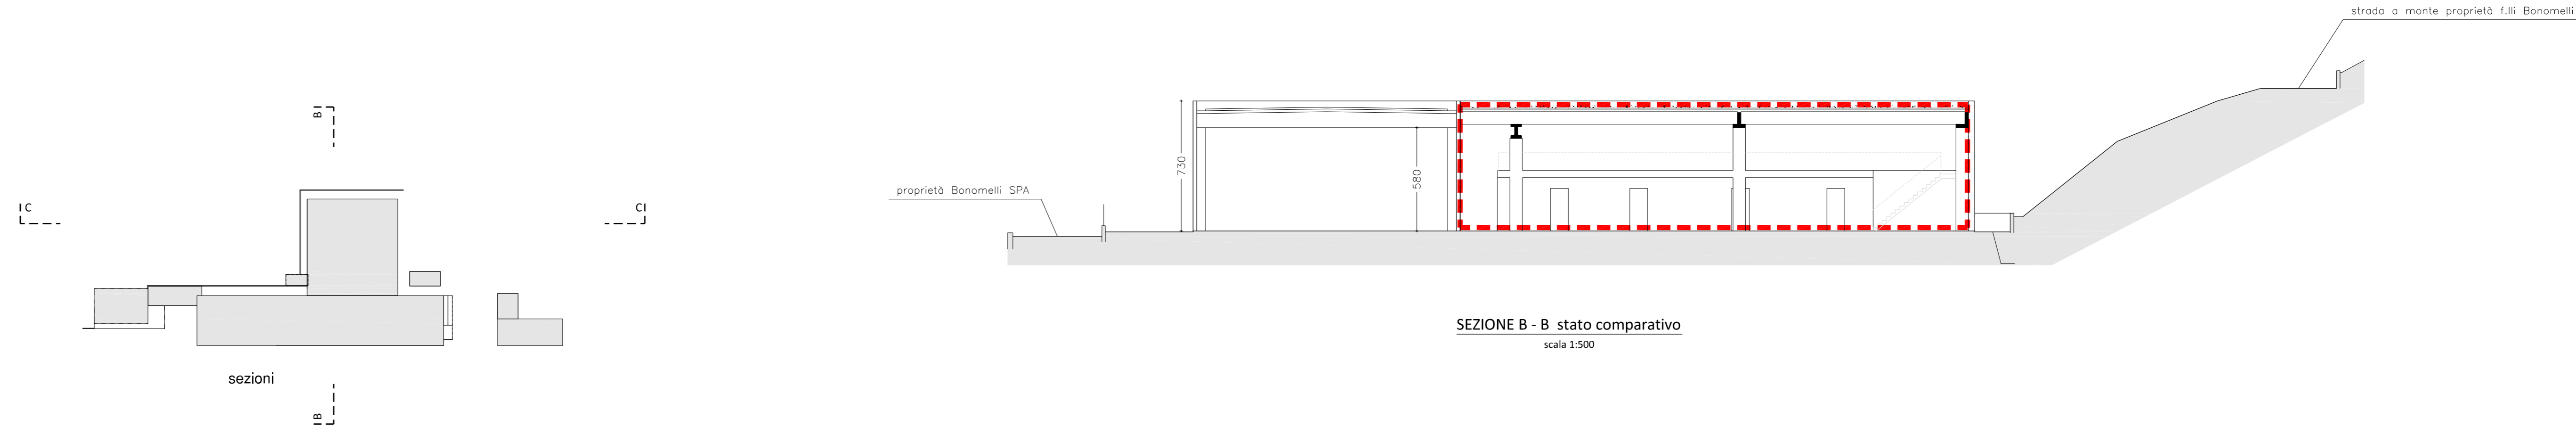


SEZIONE B - B stato comparativo
 scala 1:500

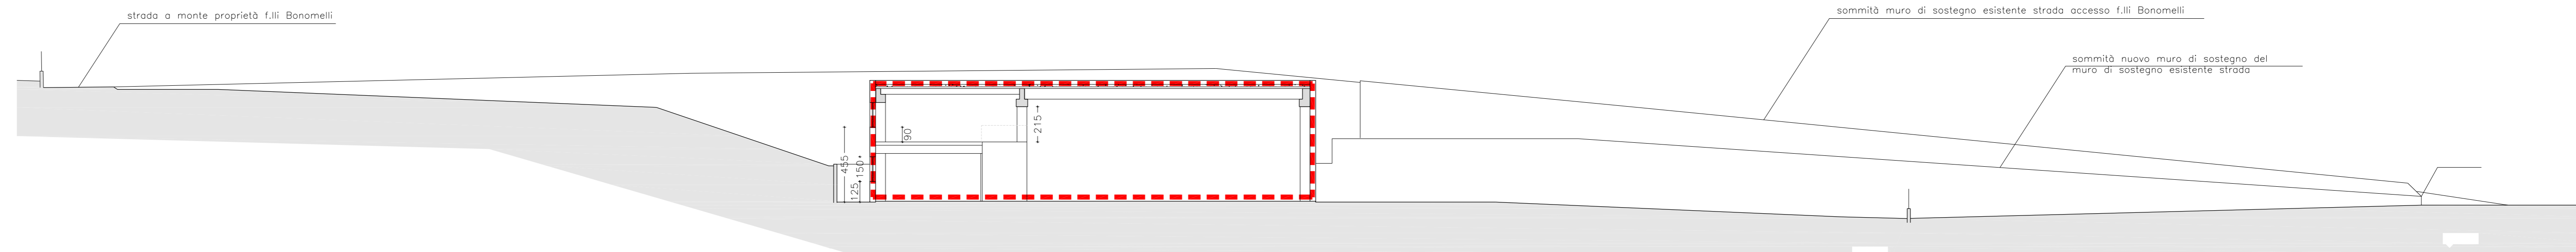


SEZIONE C - C stato comparativo
 scala 1:500

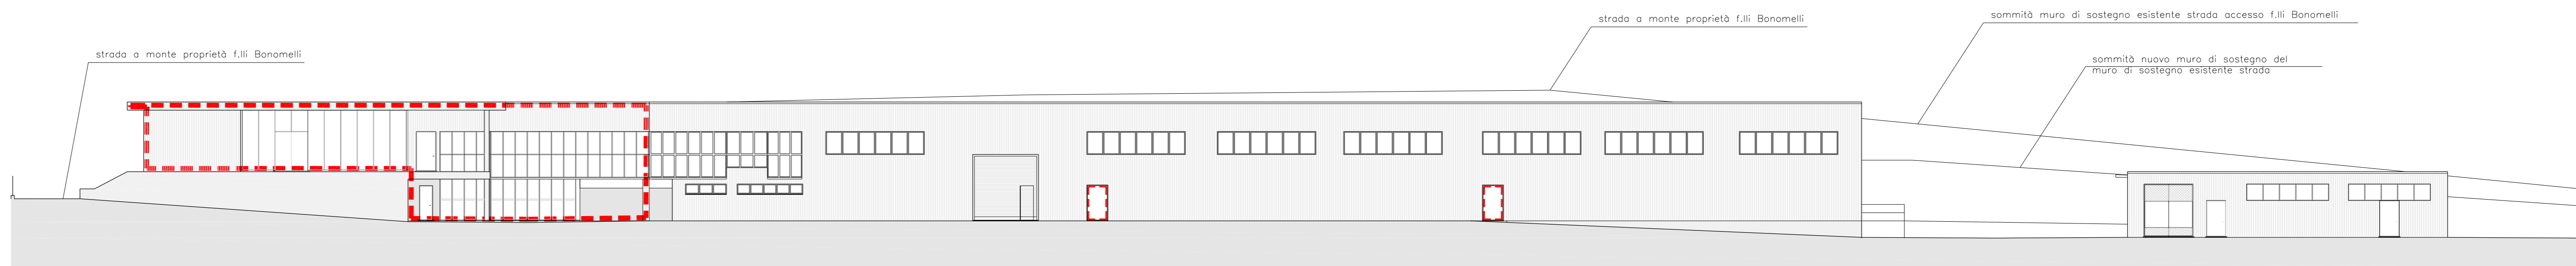


PROSPETTO NORD (1 - 1) - stato comparativo

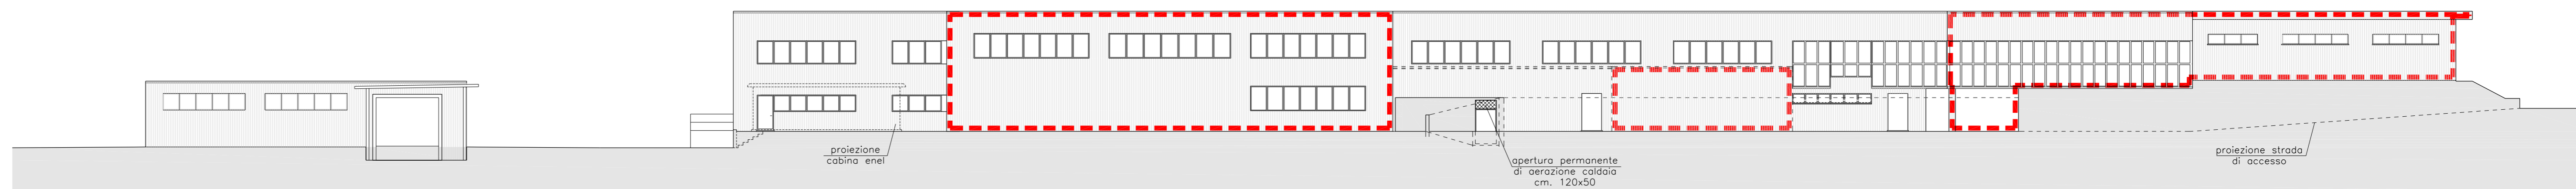


PROSPETTO SUD (2 - 2) - stato comparativo

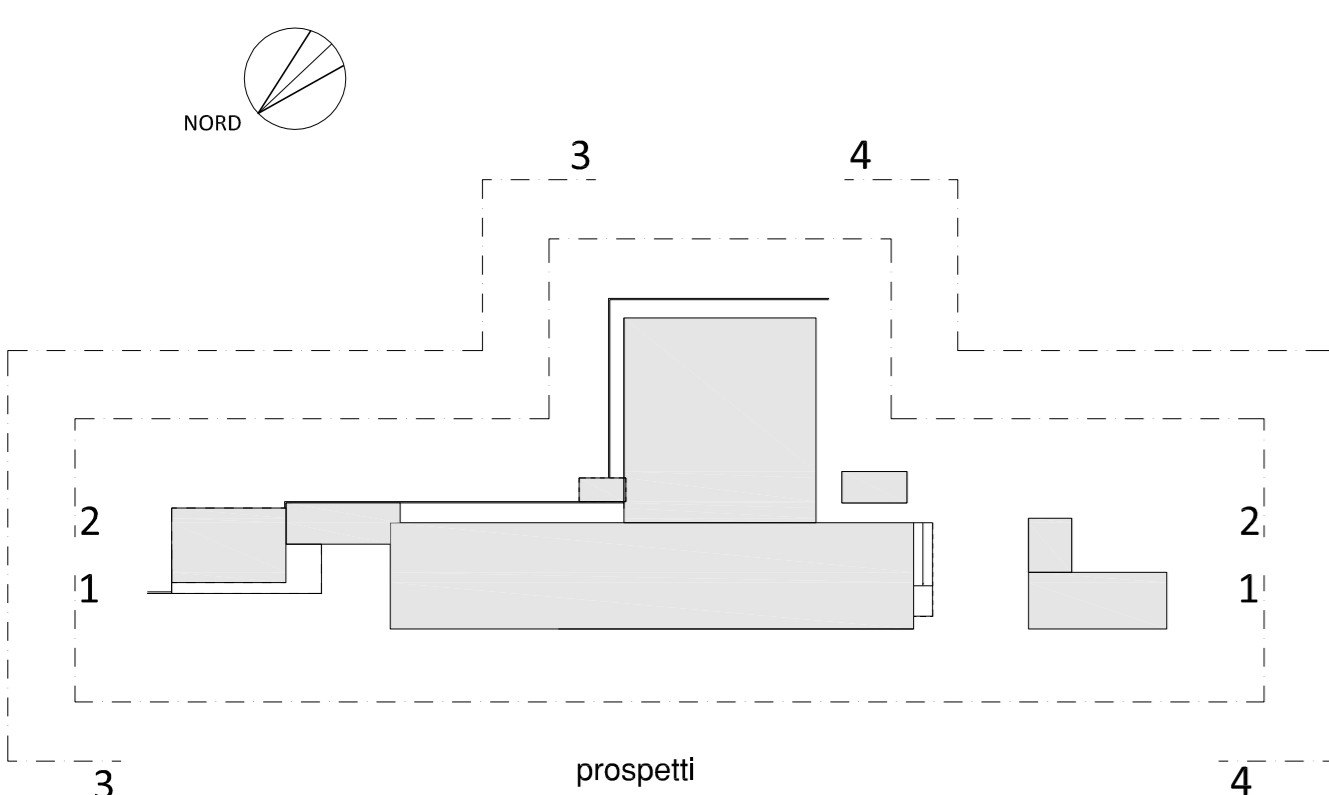

prospetti

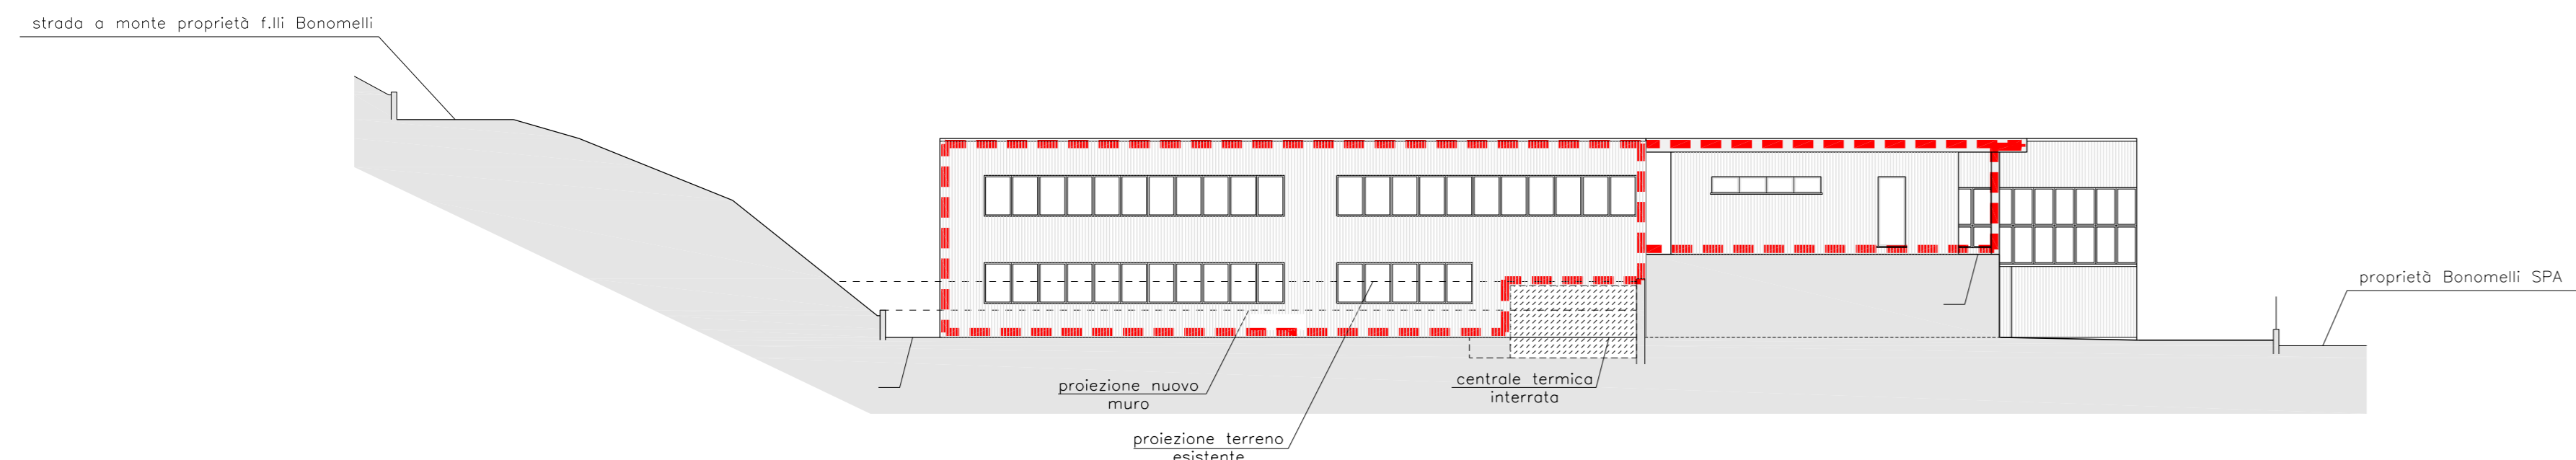

PROSPETTO EST (3 - 3) - stato comparativo

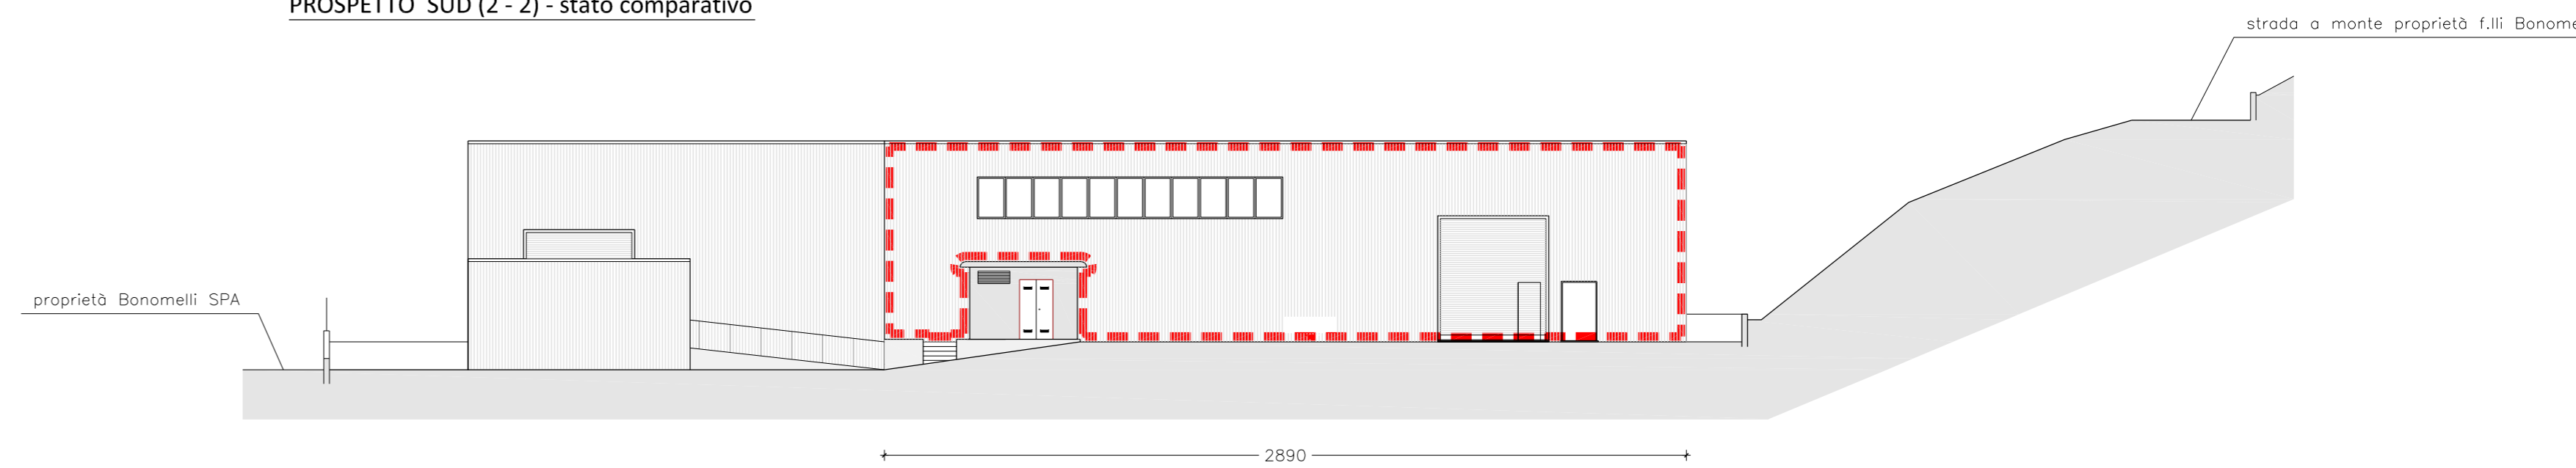

PROSPETTO OVEST (4 - 4) - stato comparativo