
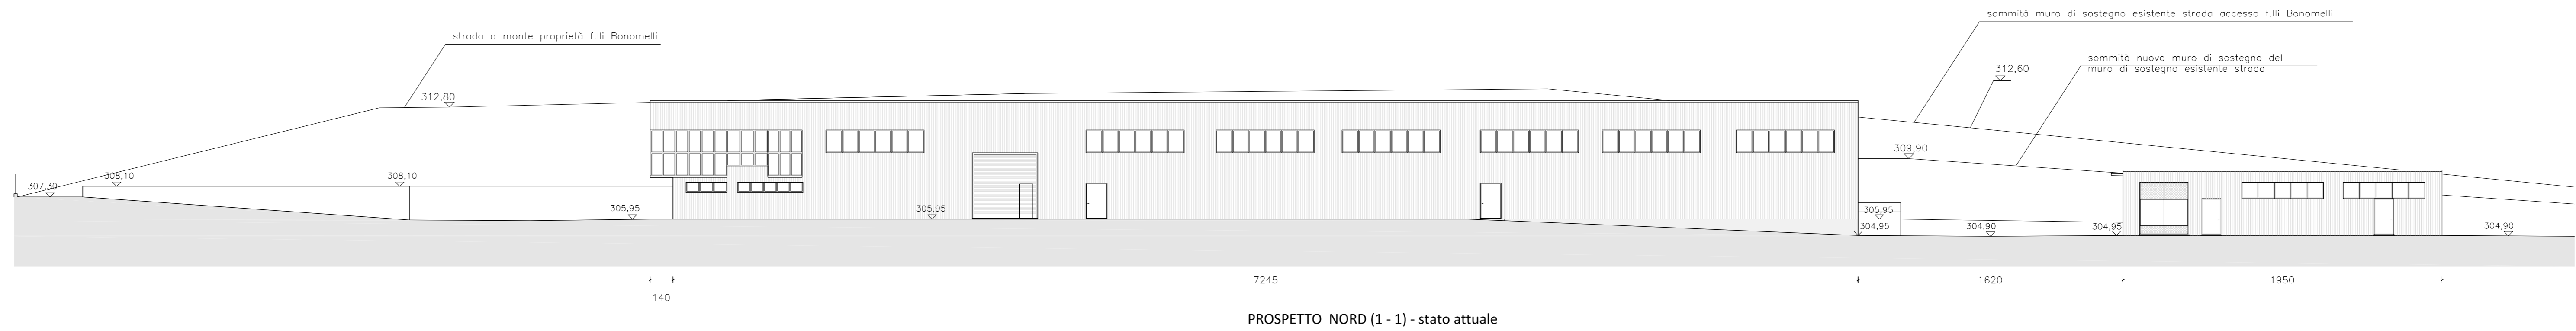
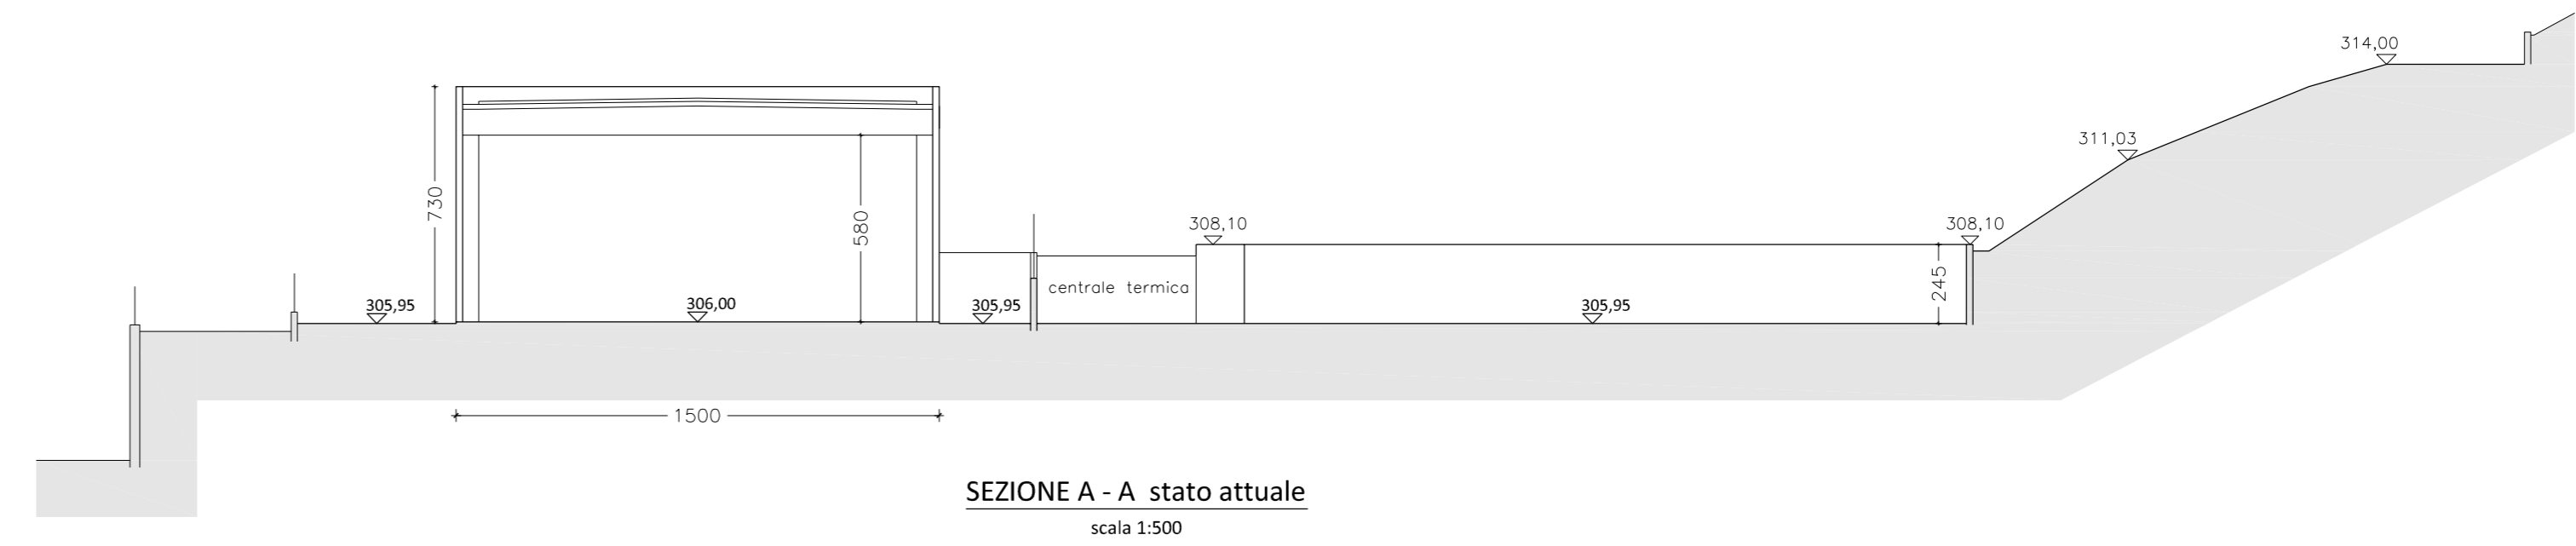


**COMUNE DI DOLZAGO**

**S.U.A.P.  
SPORTELLO UNICO ATTIVITA' PRODUTTIVE  
IN VARIANTE AL P.G.T.**

per l'ampliamento dell'impianto produttivo MAKO SHARK s.r.l.  
sulla proprietà IMMOBILIARE VERITAS s.r.l.

308,28 ▾ quote attuali  
305,95 ▾ quote di progetto

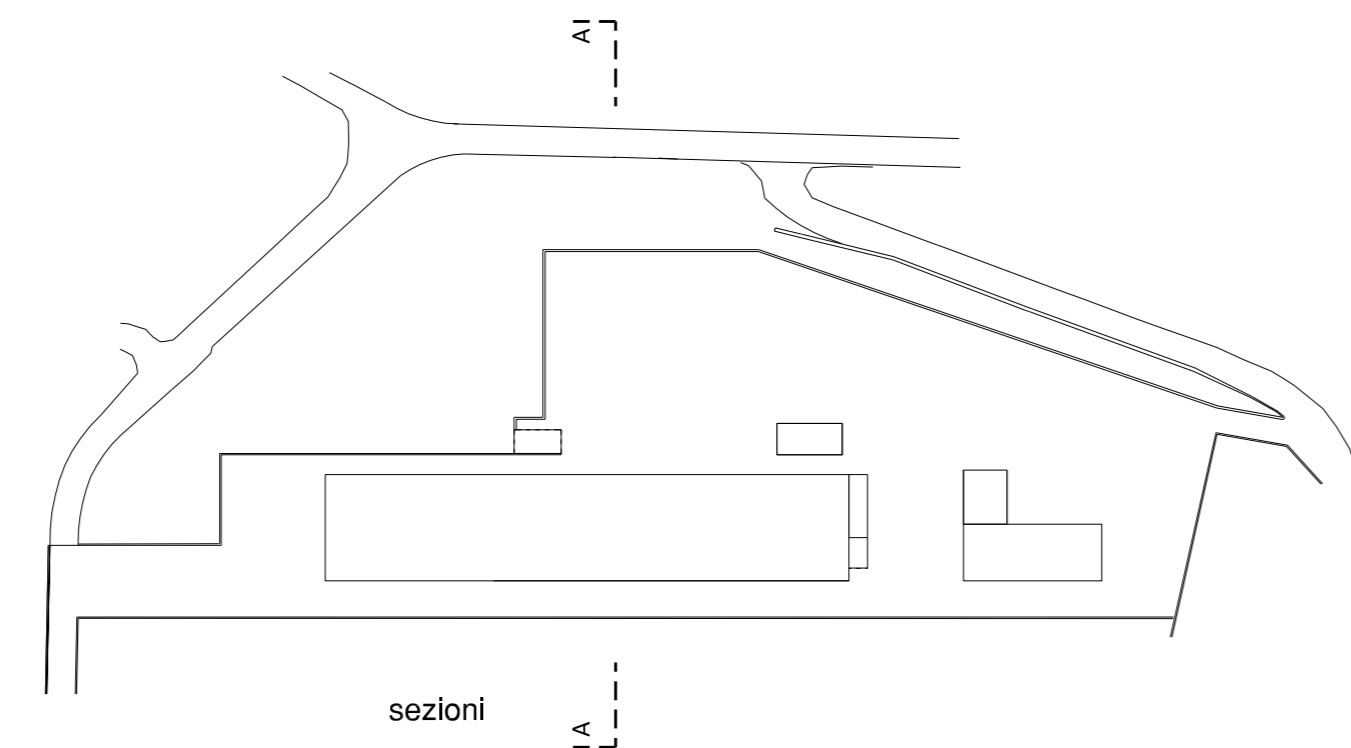

dott. arch. Davide Bergna  
Via Lazzaretto 34 - 23848 OGGIONO (LC) tel e fax 0341-575163 e-mail: info@bergna.it  
iscritto all'Albo degli Architetti della Provincia di Lecco al n. 344 - Partita IVA 01662480134 - Codice Fiscale BRG DVO 64PD4 E5072

committente Immobiliare Veritas s.r.l. / Mako Shark s.r.l.		progettista A46B6	
commissio ampliamento officio industriale esistente in Dolzago al mapp. 1791		protezione 18413	
oggetto progetto definitivo sezioni e prospetti stato attuale		data revisione 02.07.2018	
		scala 1:200	
		numero 3 0	
revisione	data	descrizione revisione	realizzato
0	02.07.2018	emissione	mc

La disciplina del presente disegno è valida a termini di legge - Disegno redatto con AUTOCAD 2006 (formato n. 345-3001087) (3 versioni) e con REVIT Architecture 5.01.2006

